

ΕΛΛΗΝΙΚΗ ΔΗΜΟΚΡΑΤΙΑ
ΠΕΡΙΦΕΡΕΙΑΚΗ ΕΝΟΤΗΤΑ ΗΛΕΙΑΣ
ΔΗΜΟΣ ΠΗΝΕΙΟΥ

ΑΠΟΚΑΤΑΣΤΑΣΗ ΑΓΡΟΤΙΚΗΣ ΟΔΟΥ ΑΠΟ
ΠΑΝΑΓΙΑ ΚΑΘΟΛΙΚΗ ΓΑΣΤΟΥΝΗΣ ΕΩΣ
ΕΓΚΑΤΑΣΤΑΣΕΙΣ ΕΠΕΞΕΡΓΑΣΙΑΣ ΛΥΜΑΤΩΝ
ΓΑΣΤΟΥΝΗΣ - ΒΑΡΘΟΛΟΜΙΟΥ

ΟΡΙΣΤΙΚΗ ΜΕΛΕΤΗ ΟΔΟΠΟΙΑΣ

ΤΙΤΛΟΣ ΣΧΕΔΙΟΥ :

ΤΥΠΙΚΗ ΔΙΑΤΟΜΗ

ΑΡ. ΣΧΕΔΙΟΥ:	Σ.3
ΚΛΙΜΑΚΑ:	1/50
ΗΜΕΡΟΜΗΝΙΑ:	ΦΕΒΡΟΥΑΡΙΟΣ '22

ΣΥΝΤΑΞΑΝΤΕΣ :

Δ/ΝΣΗ ΤΕΧΝΙΚΩΝ ΥΠΗΡΕΣΙΩΝ,
ΠΕΡΙΒΑΛΛΟΝΤΟΣ & ΠΟΛΕΟΔΟΜΙΑΣ


Ο ΣΥΝΤΑΞΑΣ

ΙΩΑΝΝΗΣ ΘΩΜΟΠΟΥΛΟΣ
ΤΟΠΟΓΡΑΦΟΣ ΜΗΧΑΝΙΚΟΣ Τ.Ε.
με βαθμό Α'

ΘΕΩΡΗΘΗΚΕ :

Η ΠΡΟΪΣΤΑΜΕΝΗ Δ/ΝΣΗΣ Δ/Α

ΔΕΣΠΟΙΝΑ ΤΣΑΦΑ
ΧΗΜΙΚΟΣ ΜΗΧΑΝΙΚΟΣ
με βαθμό Α'

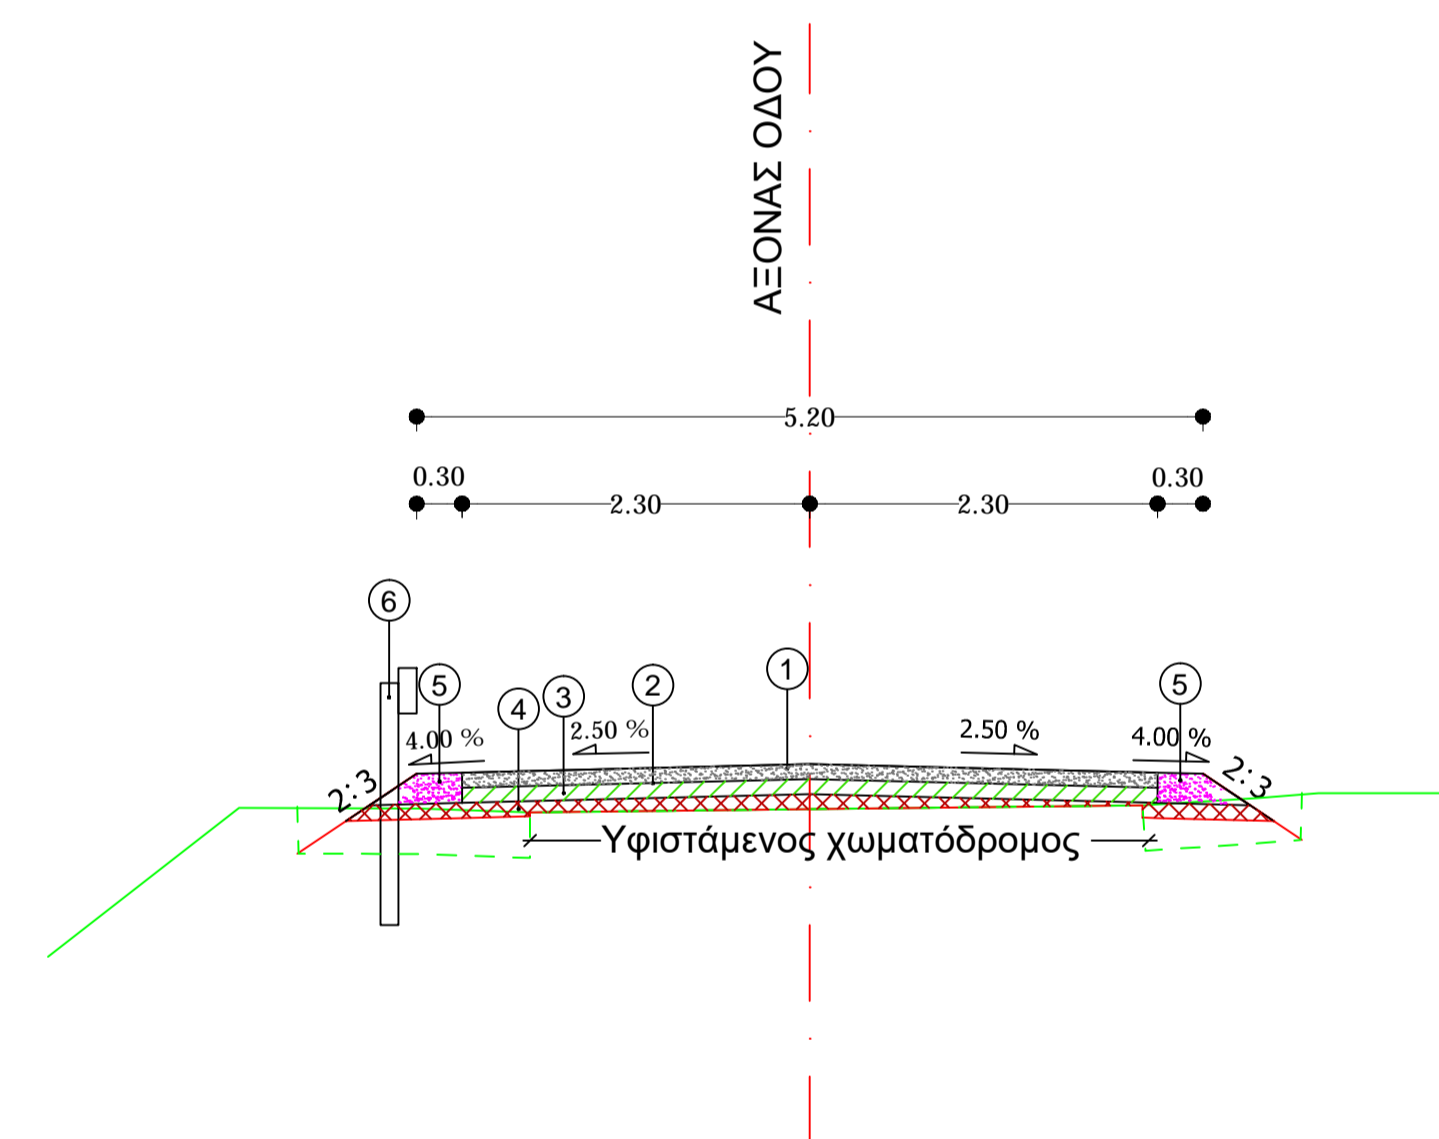

ΥΠΟΜΝΗΜΑ

- 1 Κατασκευή μιας ασφαλικής στρώσης κυκλοφορίας κατά Π.Τ.Π. Α265 συμπετυκνωμένου πάχους 6εκ.
- 2 Ασφαλτική προπρόκληση κατά Π.Τ.Π. Α201
- 3 Κατασκευή μιας στρώσης βάσης συμπετυκνωμένου πάχους 10εκ. κατά Π.Τ.Π. Ο155
- 4 Κατασκευή υπέρβασης μεταβλητού πάχους κατά Π.Τ.Π. Ο150
- 5 Κατασκευή ερείσματος ελαχίστου συμπετυκνωμένου πάχους 10εκ.
- 6 Μεταλλικό στηθαίο ασφαλείας