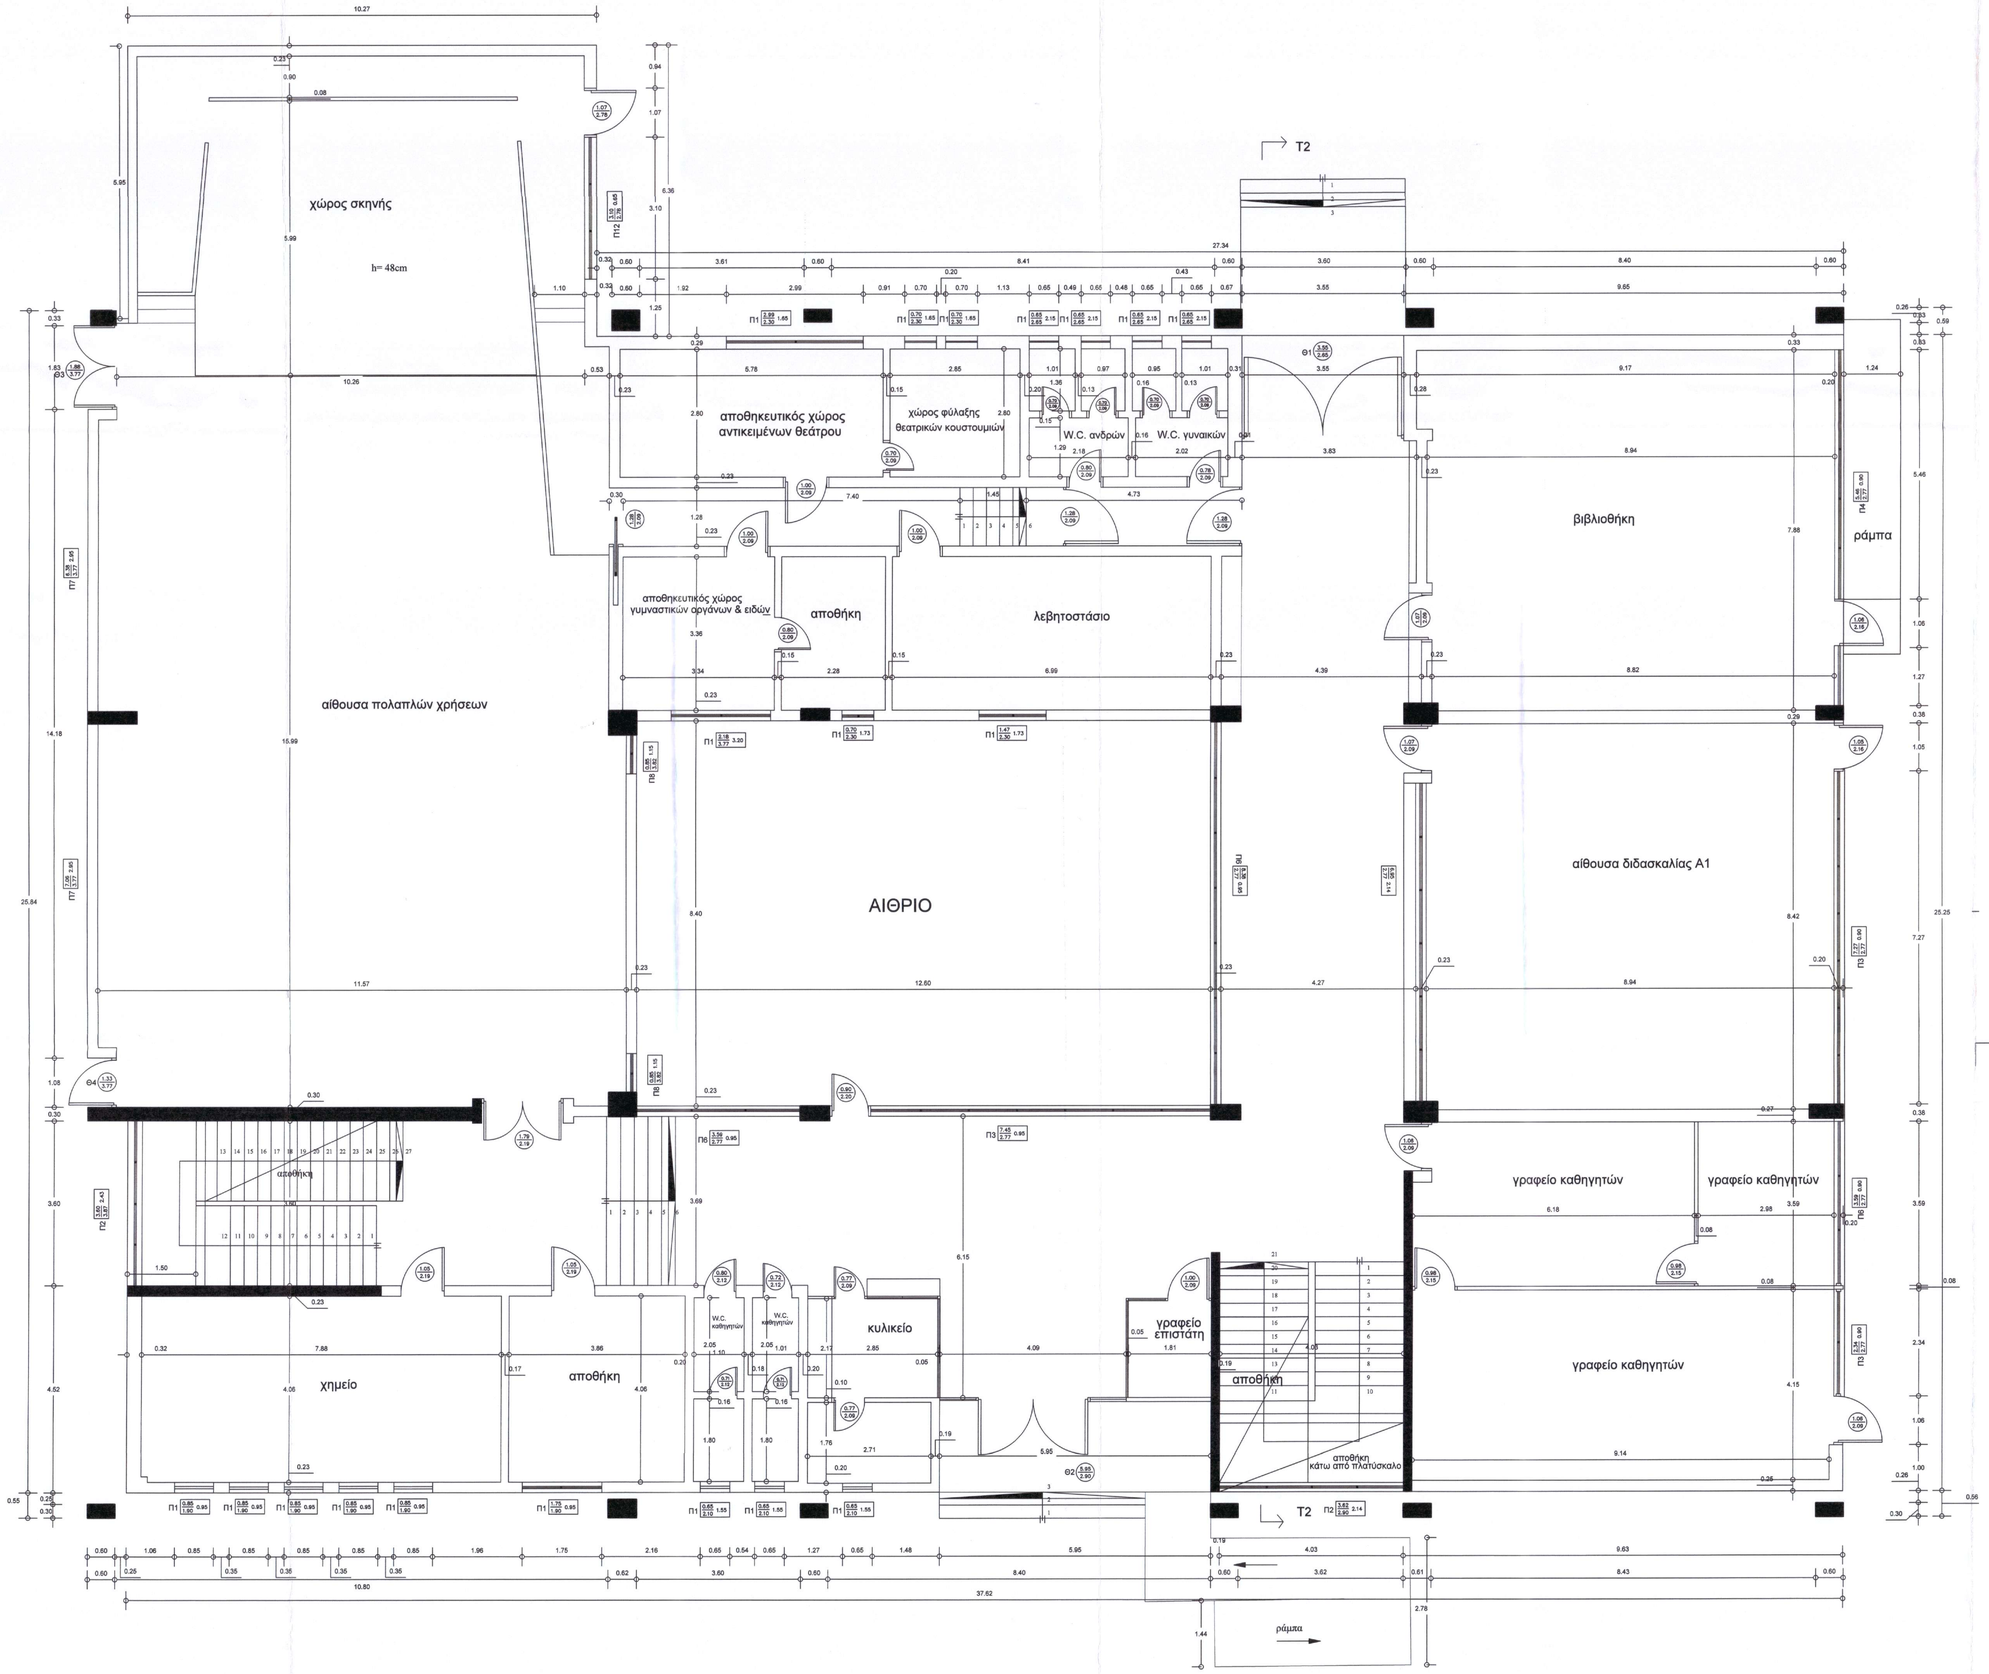

ΥΠΟΜΝΗΜΑ

ΑΡΙΘΜΗΣΗ ΚΟΤΦΩΜΑΤΟΣ	ΠΛΑΤΟΣ / ΠΟΔΙΑ	ΠΡΕΚΙ	ΣΥΜΒΟΛΙΣΜΟΣ ΝΕΩΝ ΑΝΟΙΓΜΑΤΩΝ

ΚΩΔΙΚΟΣ	ΑΡ. ΑΝΑΘ.	ΗΜ/ΝΙΑ	ΠΕΡΙΓΡΑΦΗ ΤΡΟΠΟΠΟΙΗΣΕΩΝ	ΜΕΛΕΤΗ	ΣΧΕΔΙΑΣΗ

ΦΟΡΕΑΣ ΥΛΟΠΟΙΗΣΗΣ :

ΔΗΜΟΣ ΠΗΝΕΙΟΥ
Δ/ΝΣΗ ΤΕΧΝΙΚΩΝ ΥΠΗΡΕΣΙΩΝ & ΠΕΡΙΒΑΛΛΟΝΤΟΣ

ΔΡΑΣΗ :
«ΕΝΕΡΓΕΙΑΚΗ ΑΝΑΒΑΘΜΙΣΗ ΔΗΜΟΣΙΩΝ ΚΤΙΡΙΩΝ ΚΑΙ ΥΠΟΔΟΜΩΝ - ΝΕΑ ΕΡΓΑ»
του Προγράμματος ΔΥΤΙΚΗ ΕΛΛΑΔΑ 2021 - 2027

ΤΙΤΛΟΣ ΜΕΛΕΤΗΣ :
ΕΠΕΜΒΑΣΕΙΣ ΕΝΕΡΓΕΙΑΚΗΣ ΑΝΑΒΑΘΜΙΣΗΣ ΣΤΟ ΚΤΙΡΙΟ ΤΟΥ ΓΕΝΙΚΟΥ ΛΥΚΕΙΟΥ - ΗΜΕΡΗΣΙΟΥ ΓΥΜΝΑΣΙΟΥ ΒΑΡΘΟΛΟΜΙΟΥ

ΘΕΣΗ ΚΤΙΡΙΟΥ :
ΑΡΧΑΙΑΣ ΗΛΙΔΟΣ 7, ΤΚ 27050- ΒΑΡΘΟΛΟΜΙΟ, ΔΗΜΟΣ ΠΗΝΕΙΟΥ

ΣΤΑΔΙΟ ΜΕΛΕΤΗΣ: ΟΡΙΣΤΙΚΗ ΜΕΛΕΤΗ

ΕΙΔΟΣ ΜΕΛΕΤΗΣ: ΑΡΧΙΤΕΚΤΟΝΙΚΗ

ΤΙΤΛΟΣ ΣΧΕΔΙΟΥ :
ΑΝΤΙΚΑΤΑΣΤΑΣΗ ΚΟΥΦΩΜΑΤΩΝ
ΚΑΤΟΨΗ ΙΣΟΓΕΙΟΥ

ΑΡ. ΣΧΕΔΙΟΥ **AK-01**

ΚΛΙΜΑΚΑ **1:50**

ΗΜΕΡΟΜΗΝΙΑ ΟΚΤΩΒΡΙΟΣ 2024

ΣΥΝΤΑΞΗ : ΧΑΤΖΟΓΙΟΡΓΟΣ ΧΡΗΣΤΟΣ ΠΟΛΙΤΙΚΟΣ ΜΗΧΑΝΙΚΟΣ

ΕΛΕΓΧΟΣ: ΠΟΛΥΣΕΝΗ Α. ΦΟΥΝΤΑ ΠΟΛΙΤΙΚΟΣ ΜΗΧΑΝΙΚΟΣ

ΘΕΩΡΗΣΗ - ΕΓΚΡΙΣΗ : Τοποτηρητής Δ/ντής Σπηλιόπουλος Κωνσταντίνος Π.Ε. ΔΗΜΟΣ ΠΗΝΕΙΟΥ ΔΙΕΥΘΥΝΣΗ ΤΕΧΝΙΚΩΝ ΥΠΗΡΕΣΙΩΝ & ΠΕΡΙΒΑΛΛΟΝΤΟΣ

Με τη συγχρηματοδότηση της Ευρωπαϊκής Ένωσης
ΕΣΠΑ 2021-2027