



ΠΙΝΑΚΑΣ ΚΟΥΦΩΜΑΤΩΝ

ΓΕΝΙΚΟ ΛΥΚΕΙΟ- ΗΜΕΡΗΣΙΟ ΓΥΜΝΑΣΙΟ ΒΑΡΘΟΛΟΜΙΟΥ

3

ΤΥΠΟΣ: Π6	ΠΟΣΟΤΗΤΑ: 15 ΤΕΜ	A/A
Σύνθετο κούφωμα αλουμινίου από επάλληλα, σταθερά και ανακλινόμενα τμήματα, με θερμοδιακοπή 24mm, διπλό θερμομονωτικό υαλοπίνακα και πλήρωση Argon (σύμφωνα με προδιαγραφές που ορίζει ο ΚΕΝΑΚ).		6

ΧΩΡΟΙ	ΙΣΟΓΕΙΟ	Α ΟΡΟΦ.	Β ΟΡΟΦ.
	3	11	1

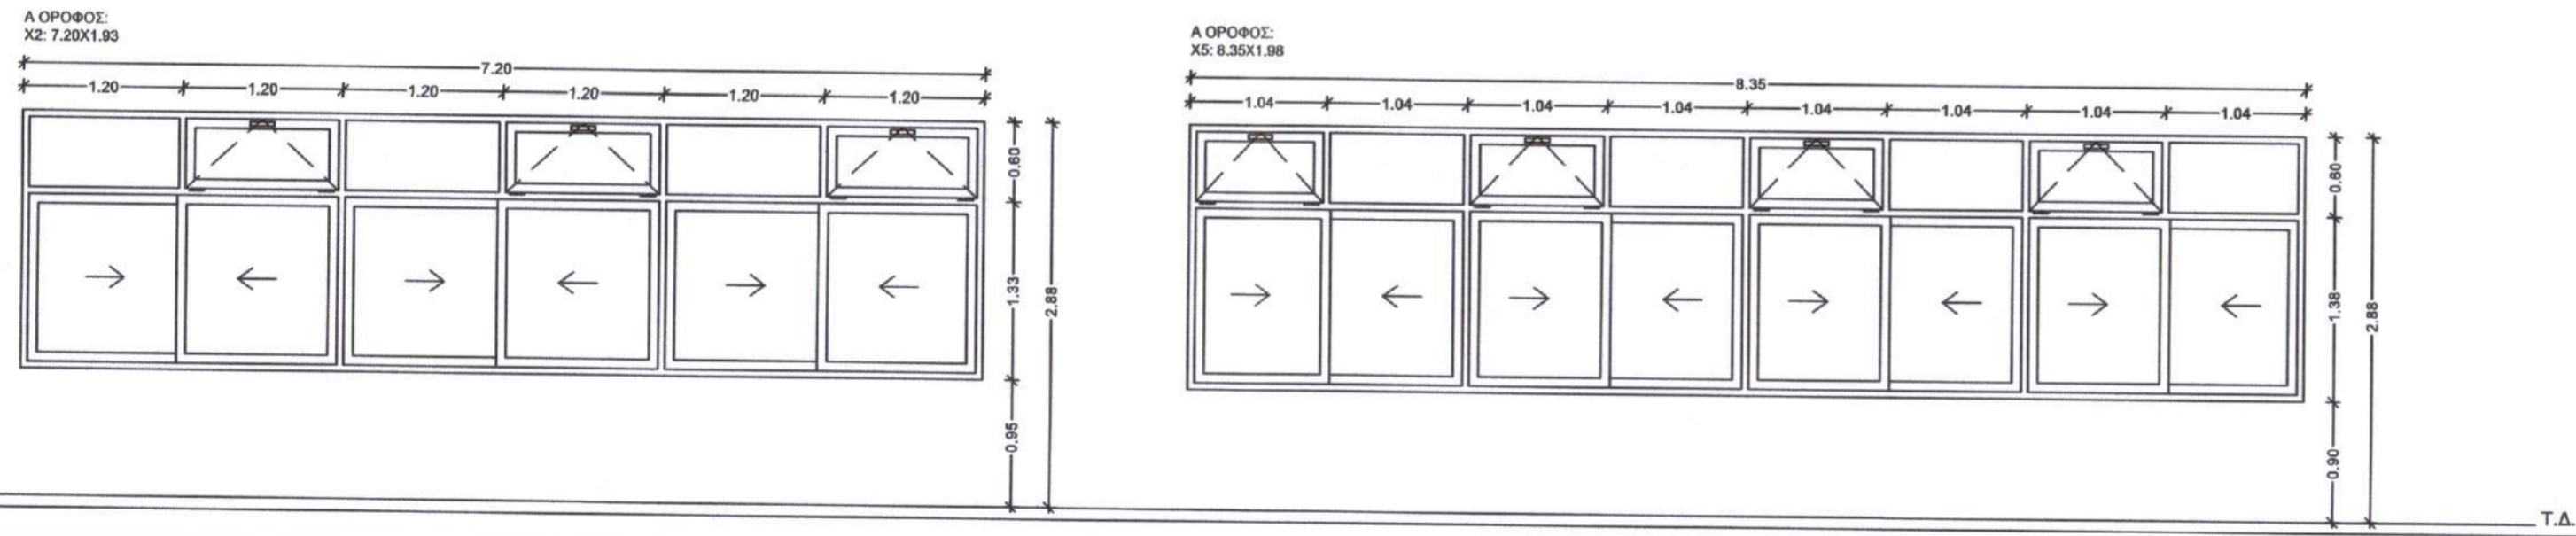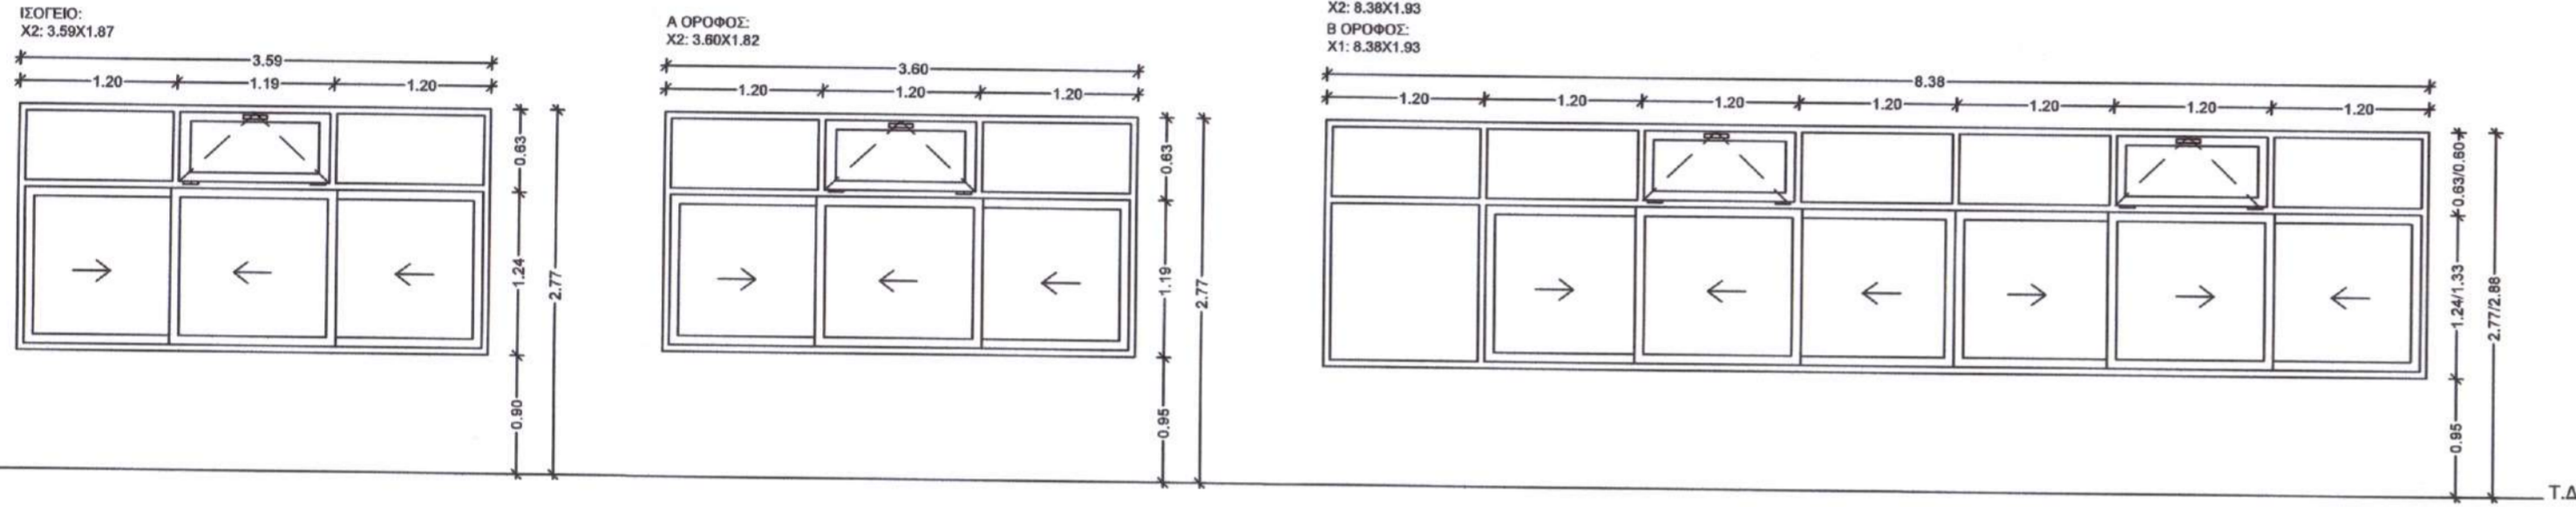

ΚΩΔΙΚΟΣ	ΑΡ. ΑΝΑΘ.	ΗΜ/ΝΙΑ	ΠΕΡΙΓΡΑΦΗ ΤΡΟΠΟΠΟΙΗΣΩΝ	ΜΕΛΕΤΗ	ΣΧΕΔΙΑΣΗ
---------	-----------	--------	------------------------	--------	----------

ΦΟΡΕΑΣ ΥΛΟΠΟΙΗΣΗΣ :

ΔΗΜΟΣ ΠΗΝΕΙΟΥ
Δ/ΝΣΗ ΤΕΧΝΙΚΩΝ ΥΠΗΡΕΣΙΩΝ & ΠΕΡΙΒΑΛΛΟΝΤΟΣ

ΔΡΑΣΗ : «ΕΝΕΡΓΕΙΑΚΗ ΑΝΑΒΑΘΜΙΣΗ ΔΗΜΟΣΙΩΝ ΚΤΙΡΙΩΝ ΚΑΙ ΥΠΟΔΟΜΩΝ - ΝΕΑ ΕΡΓΑ»
του Προγράμματος ΔΥΤΙΚΗ ΕΛΛΑΔΑ 2021 - 2027

ΤΙΤΛΟΣ ΜΕΛΕΤΗΣ : ΕΠΕΜΒΑΣΕΙΣ ΕΝΕΡΓΕΙΑΚΗΣ ΑΝΑΒΑΘΜΙΣΗΣ ΣΤΟ ΚΤΙΡΙΟ ΤΟΥ ΓΕΝΙΚΟΥ ΛΥΚΕΙΟΥ - ΗΜΕΡΗΣΙΟΥ ΓΥΜΝΑΣΙΟΥ ΒΑΡΘΟΛΟΜΙΟΥ

ΘΕΣΗ ΚΤΙΡΙΟΥ : ΑΡΧΑΙΑΣ ΗΛΙΔΟΣ 7, ΤΚ 27050- ΒΑΡΘΟΛΟΜΙΟ, ΔΗΜΟΣ ΠΗΝΕΙΟΥ

ΣΤΑΔΙΟ ΜΕΛΕΤΗΣ : ΟΡΙΣΤΙΚΗ ΜΕΛΕΤΗ

ΕΙΔΟΣ ΜΕΛΕΤΗΣ : ΑΡΧΙΤΕΚΤΟΝΙΚΗ

ΤΙΤΛΟΣ ΣΧΕΔΙΟΥ : ΑΝΤΙΚΑΤΑΣΤΑΣΗ ΚΟΥΦΩΜΑΤΩΝ ΠΙΝΑΚΑΣ ΚΟΥΦΩΜΑΤΩΝ

ΑΡ. ΣΧΕΔΙΟΥ : ΠΚ-03

ΚΛΙΜΑΚΑ : 1:50

ΗΜΕΡΟΜΗΝΙΑ : ΟΚΤΩΒΡΙΟΣ 2024

ΣΥΝΤΑΞΗ : ΧΑΤΖΟΠΟΥΛΟΣ ΦΩΤΗΣ
ΗΛΕΚΤΡΙΚΟΣ ΜΗΧΑΝΙΚΟΣ & ΤΕΧΝΟΛΟΓΙΑΣ ΥΠΟΛΟΓΙΣΤΩΝ

ΕΛΕΓΧΟΣ : ΠΟΥΛΥΣΣΗ ΦΟΥΝΤΑ
ΠΟΛΙΤΙΚΟΣ ΜΗΧΑΝΙΚΟΣ

ΘΕΩΡΗΣΗ - ΕΓΚΡΙΣΗ : Τασούλη, 25-10-24
Η Δ/νση Τεχνικών Υπηρεσιών Δ/νσης

ΕΛΛΗΝΙΚΗ ΔΗΜΟΚΡΑΤΙΑ
ΕΛΛΗΝΙΚΗ ΠΗΝΕΙΟΥ

ΚΟΥΛΑ ΑΝΝΙΚΟΛΕΤΑ
ΠΟΛΙΤΙΚΟΣ ΜΗΧΑΝΙΚΟΣ

