

ΠΙΝΑΚΑΣ ΚΟΥΦΩΜΑΤΩΝ

ΓΕΝΙΚΟ ΛΥΚΕΙΟ- ΗΜΕΡΗΣΙΟ ΓΥΜΝΑΣΙΟ ΒΑΡΘΟΛΟΜΙΟΥ

4


ΤΥΠΟΣ: Π7 ΠΟΣΟΤΗΤΑ: 9 ΤΕΜ Α/Α

Σταθερός φεγγίτης αλουμινίου, με θερμοδιακοπή 24mm, διτλό θερμομονωτικό υαλοπίνακα και πλήρωση Αργον (σύμφωνα με προδιαγραφές που ορίζει ο ΚΕΝΑΚ).

7

ΧΩΡΟΙ	ΙΣΟΓΕΙΟ	Α ΟΡΟΦ.	Β ΟΡΟΦ.
	2	-	7

ΙΣΟΓΕΙΟ:
X1: 7.07X0.82

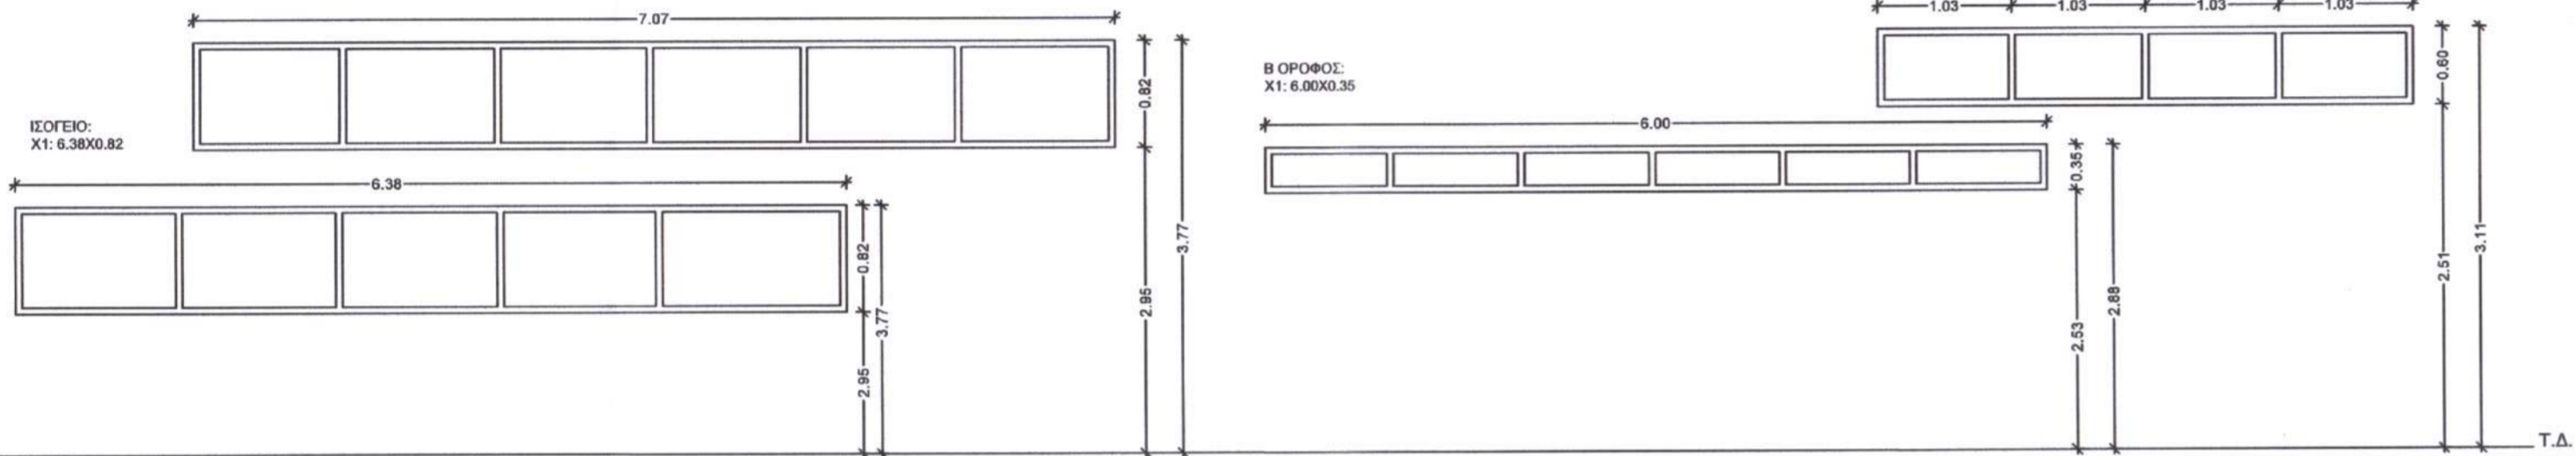

ΤΥΠΟΣ: Π8 ΠΟΣΟΤΗΤΑ: 2 ΤΕΜ Α/Α ΤΥΠΟΣ: Π9 ΠΟΣΟΤΗΤΑ: 2 ΤΕΜ Α/Α


Σύνθετο κούφωμα αλουμινίου απο σταθερό και ανοιγόμενο τμήμα, με θερμοδιακοπή 24mm, διτλό θερμομονωτικό υαλοπίνακα και πλήρωση Αργον (σύμφωνα με προδιαγραφές που ορίζει ο ΚΕΝΑΚ).

8


Επάλληλο κούφωμα αλουμινίου, με θερμοδιακοπή 24mm, διτλό θερμομονωτικό υαλοπίνακα και πλήρωση Αργον (σύμφωνα με προδιαγραφές που ορίζει ο ΚΕΝΑΚ).

9

ΧΩΡΟΙ	ΙΣΟΓΕΙΟ	Α ΟΡΟΦ.	Β ΟΡΟΦ.
	2	-	-

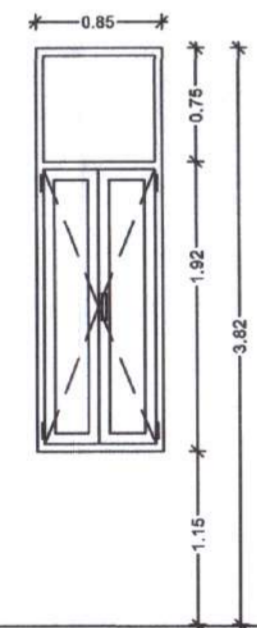

ΧΩΡΟΙ	ΙΣΟΓΕΙΟ	Α ΟΡΟΦ.	Β ΟΡΟΦ.
	-	1	1

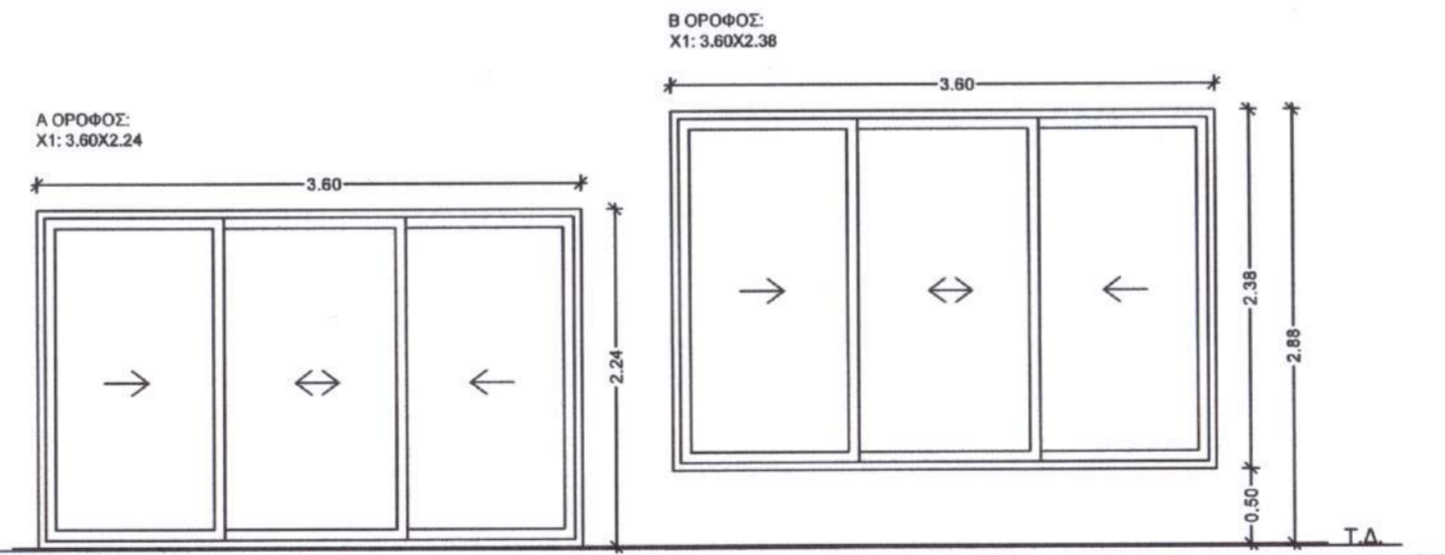

ΚΩΔΙΚΟΣ	ΑΡ. ΑΝΑΘ.	ΗΜ/ΝΙΑ	ΠΕΡΙΓΡΑΦΗ ΤΡΟΠΟΠΟΙΗΣΕΩΝ	ΜΕΛΕΤΗ	ΣΧΕΔΙΑΣΗ

ΦΟΡΕΑΣ ΥΛΟΠΟΙΗΣΗΣ :

ΔΗΜΟΣ ΠΗΝΕΙΟΥ
Δ/ΝΣΗ ΤΕΧΝΙΚΩΝ ΥΠΗΡΕΣΙΩΝ & ΠΕΡΙΒΑΛΛΟΝΤΟΣ

ΔΡΑΣΗ : **«ΕΝΕΡΓΕΙΑΚΗ ΑΝΑΒΑΘΜΙΣΗ ΔΗΜΟΣΙΩΝ ΚΤΙΡΙΩΝ ΚΑΙ ΥΠΟΔΟΜΩΝ - ΝΕΑ ΕΡΓΑ»**
του Προγράμματος ΔΥΤΙΚΗ ΕΛΛΑΔΑ 2021 - 2027

ΤΙΤΛΟΣ ΜΕΛΕΤΗΣ :

ΕΠΕΜΒΑΣΕΙΣ ΕΝΕΡΓΕΙΑΚΗΣ ΑΝΑΒΑΘΜΙΣΗΣ ΣΤΟ ΚΤΙΡΙΟ ΤΟΥ ΓΕΝΙΚΟΥ ΛΥΚΕΙΟΥ - ΗΜΕΡΗΣΙΟΥ ΓΥΜΝΑΣΙΟΥ ΒΑΡΘΟΛΟΜΙΟΥ

ΘΕΣΗ ΚΤΙΡΙΟΥ :

ΑΡΧΑΙΑΣ ΗΛΙΔΟΣ 7, ΤΚ 27050- ΒΑΡΘΟΛΟΜΙΟ, ΔΗΜΟΣ ΠΗΝΕΙΟΥ

ΣΤΑΔΙΟ ΜΕΛΕΤΗΣ:

ΟΡΙΣΤΙΚΗ ΜΕΛΕΤΗ

ΕΙΔΟΣ ΜΕΛΕΤΗΣ:

ΑΡΧΙΤΕΚΤΟΝΙΚΗ

ΤΙΤΛΟΣ ΣΧΕΔΙΟΥ :

ΑΝΤΙΚΑΤΑΣΤΑΣΗ ΚΟΥΦΩΜΑΤΩΝ ΠΙΝΑΚΑΣ ΚΟΥΦΩΜΑΤΩΝ

ΑΡ. ΣΧΕΔΙΟΥ

ΠΚ-04

ΚΛΙΜΑΚΑ
1:50

ΗΜΕΡΟΜΗΝΙΑ
ΟΚΤΩΒΡΙΟΣ 2024

ΣΥΝΤΑΞΗ :

ΧΑΤΖΟΠΟΥΛΟΣ ΦΩΤΗΣ
ΗΛΕΚΤΡΙΚΟΣ ΜΗΧΑΝΙΚΟΣ & ΤΕΧΝΟΛΟΓΙΑΣ ΥΠΟΛΟΓΙΣΤΩΝ

ΠΟΥΛΕΤΗ Δ. ΦΟΥΝΤΑ
ΠΡΟΛΗΠΤΙΚΟΣ ΜΗΧΑΝΙΚΟΣ

ΕΛΕΓΧΟΣ:

ΘΕΩΡΗΣΗ - ΕΓΚΡΙΣΗ :

Τασούλα, 25-10-24
Δ/νση

ΚΟΚΚΙΝΑΚΗ ΝΙΚΟΛΕΤΤΑ
ΠΟΛΙΤΙΚΟΣ ΜΗΧΑΝΙΚΟΣ

