
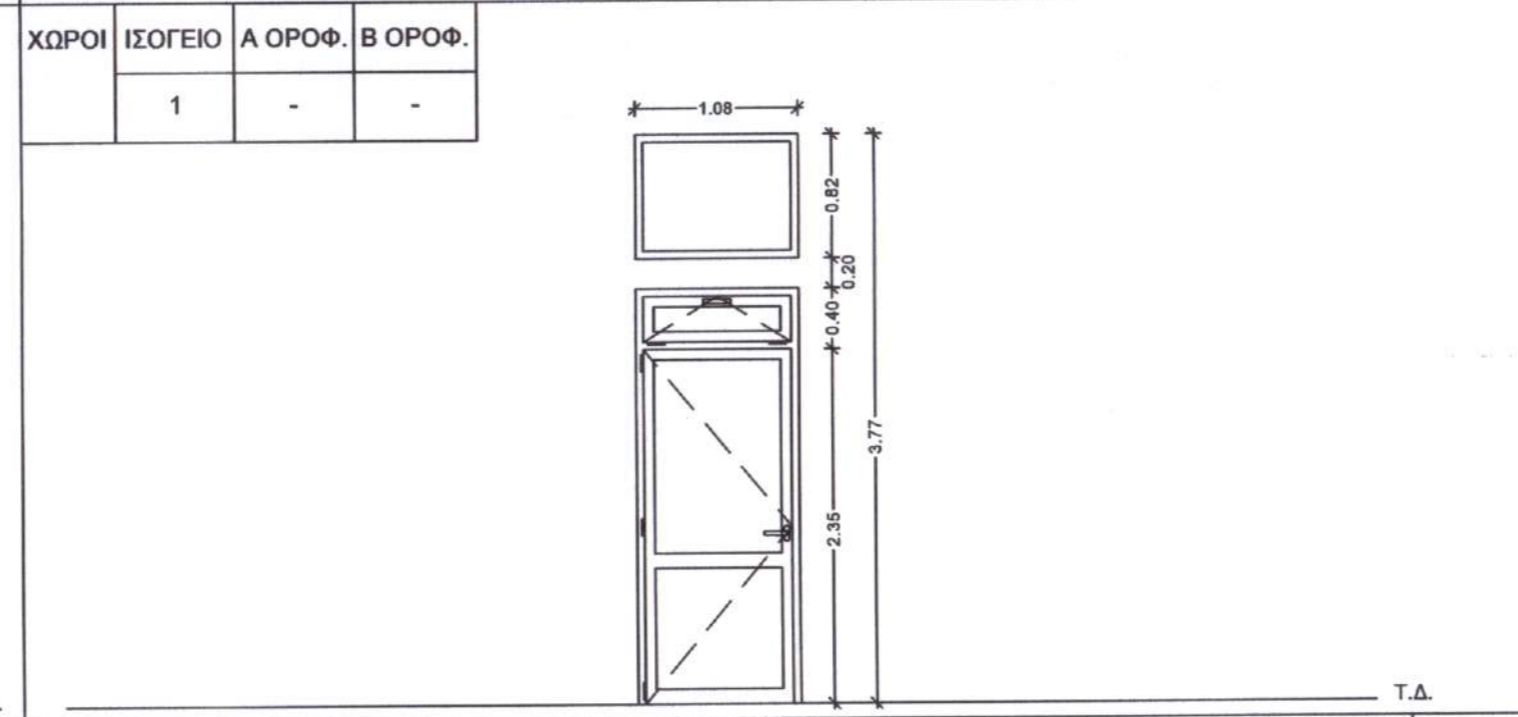


ΠΙΝΑΚΑΣ ΚΟΥΦΩΜΑΤΩΝ



ΓΕΝΙΚΟ ΛΥΚΕΙΟ- ΗΜΕΡΗΣΙΟ ΓΥΜΝΑΣΙΟ ΒΑΡΘΟΛΟΜΙΟΥ

6

ΤΥΠΟΣ: Θ2	ΠΟΣΟΤΗΤΑ: 1 ΤΕΜ	A/A	ΤΥΠΟΣ: Θ4	ΠΟΣΟΤΗΤΑ: 1 ΤΕΜ	A/A
Θύρα αλουμινίου με σταθερά τμήματα, με θερμοδιακοπή 24mm, διπλό θερμομονωτικό υαλοπίνακα και πλήρωση Argon (σύμφωνα με προδιαγραφές που ορίζει ο ΚΕΝΑΚ).		14	Θύρα αλουμινίου με σταθερό και ανακλινόμενο τμήμα, με θερμοδιακοπή 24mm, διπλό θερμομονωτικό υαλοπίνακα και πλήρωση Argon (σύμφωνα με προδιαγραφές που ορίζει ο ΚΕΝΑΚ).		16

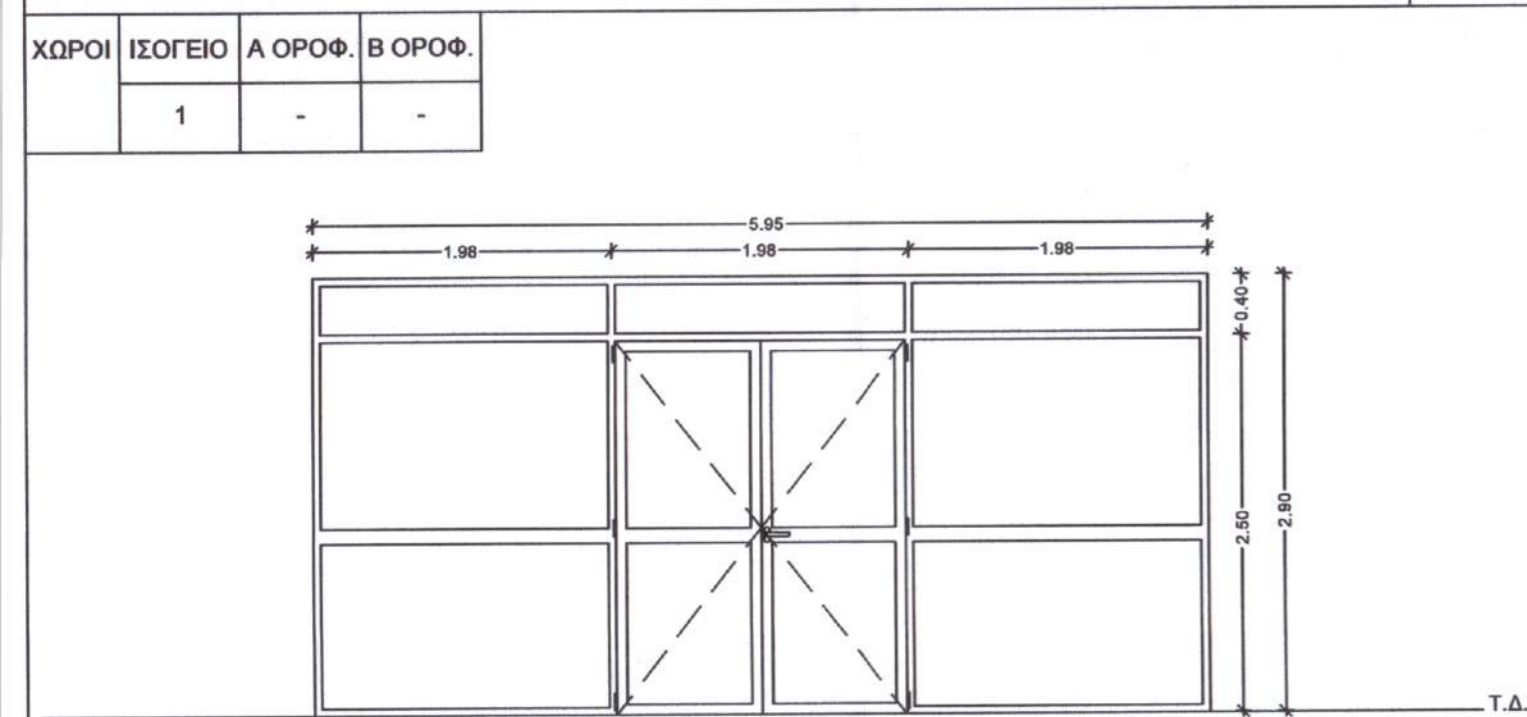

ΤΥΠΟΣ: Θ3	ΠΟΣΟΤΗΤΑ: 1 ΤΕΜ	A/A	ΤΥΠΟΣ: Θ5	ΠΟΣΟΤΗΤΑ: 1 ΤΕΜ	A/A
Θύρα αλουμινίου με σταθερό και ανακλινόμενο τμήμα, με θερμοδιακοπή 24mm, διπλό θερμομονωτικό υαλοπίνακα και πλήρωση Argon (σύμφωνα με προδιαγραφές που ορίζει ο ΚΕΝΑΚ).		15	Θύρα αλουμινίου με σταθερό τμήμα, με θερμοδιακοπή 24mm, διπλό θερμομονωτικό υαλοπίνακα και πλήρωση Argon (σύμφωνα με προδιαγραφές που ορίζει ο ΚΕΝΑΚ).		17

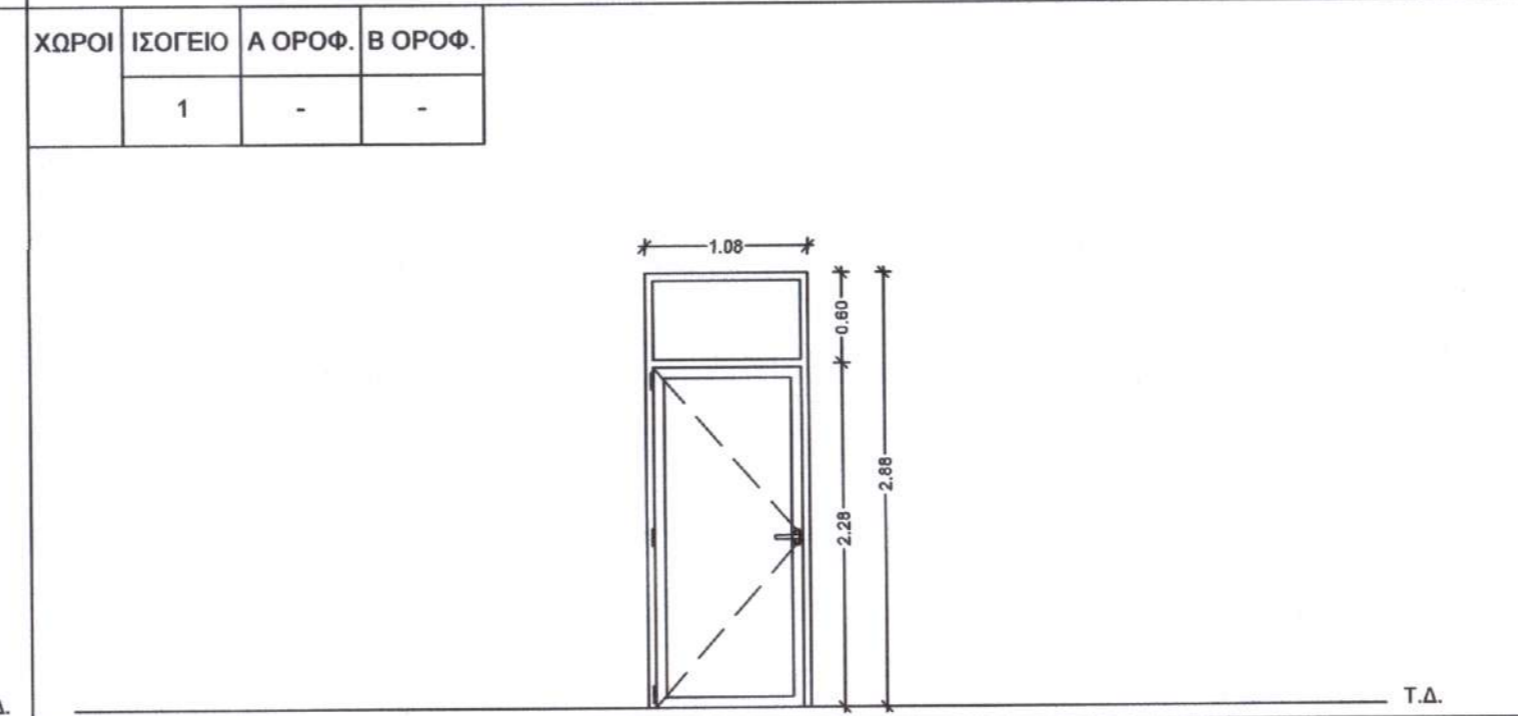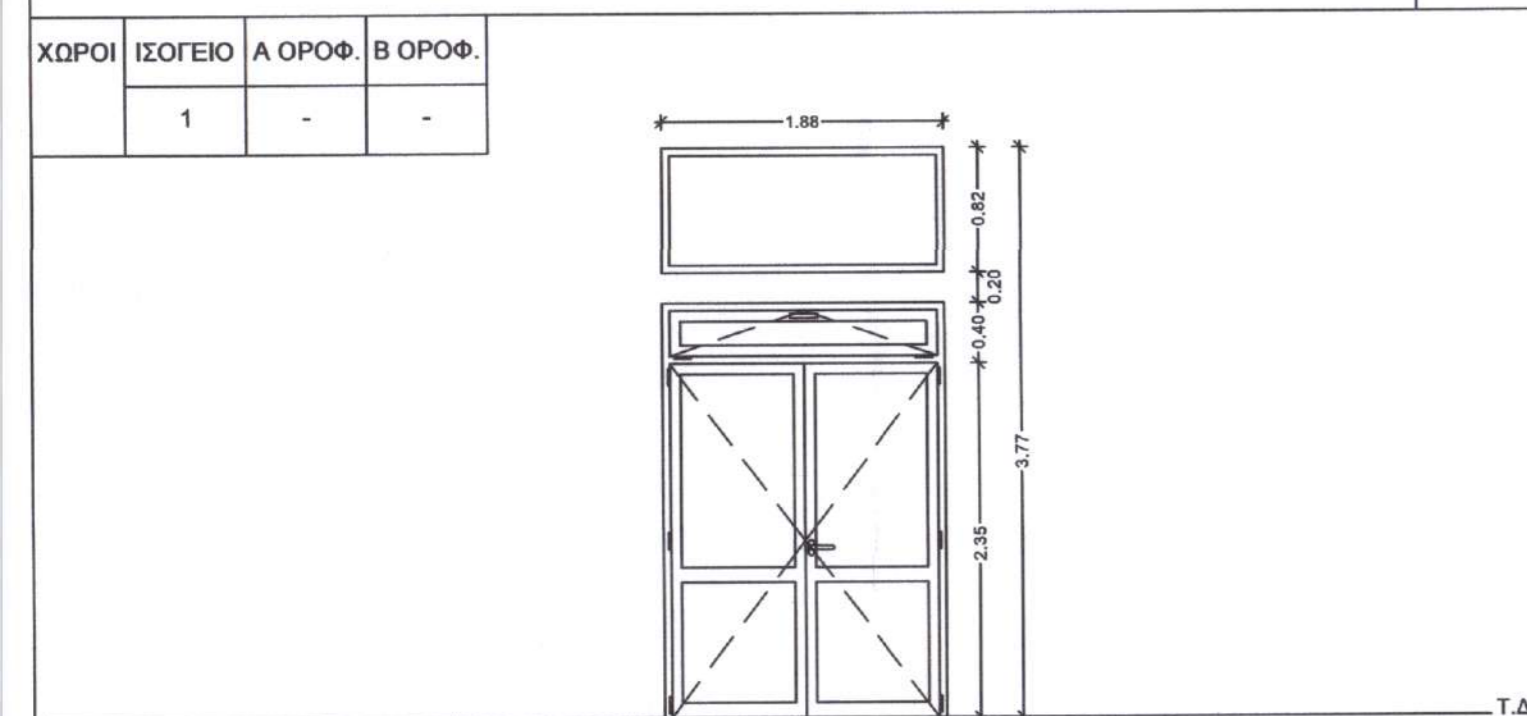

ΚΩΔΙΚΟΣ	ΑΡ. ΑΝΑΘ.	ΗΜ/ΝΙΑ	ΠΕΡΙΓΡΑΦΗ ΤΡΟΠΟΠΟΙΗΣΕΩΝ	ΜΕΛΕΤΗ	ΣΧΕΔΙΑΣΗ
---------	-----------	--------	-------------------------	--------	----------

ΦΟΡΕΑΣ ΥΛΟΠΟΙΗΣΗΣ :

ΔΗΜΟΣ ΠΗΝΕΙΟΥ
Δ/ΝΣΗ ΤΕΧΝΙΚΩΝ ΥΠΗΡΕΣΙΩΝ & ΠΕΡΙΒΑΛΛΟΝΤΟΣ

ΔΡΑΣΗ :

«ΕΝΕΡΓΕΙΑΚΗ ΑΝΑΒΑΘΜΙΣΗ ΔΗΜΟΣΙΩΝ ΚΤΙΡΙΩΝ ΚΑΙ ΥΠΟΔΟΜΩΝ - ΝΕΑ ΕΡΓΑ»
του Προγράμματος ΔΥΤΙΚΗ ΕΛΛΑΔΑ 2021 - 2027

ΤΙΤΛΟΣ ΜΕΛΕΤΗΣ :

ΕΠΕΜΒΑΣΕΙΣ ΕΝΕΡΓΕΙΑΚΗΣ ΑΝΑΒΑΘΜΙΣΗΣ ΣΤΟ ΚΤΙΡΙΟ ΤΟΥ ΓΕΝΙΚΟΥ ΛΥΚΕΙΟΥ - ΗΜΕΡΗΣΙΟΥ ΓΥΜΝΑΣΙΟΥ ΒΑΡΘΟΛΟΜΙΟΥ

ΘΕΣΗ ΚΤΙΡΙΟΥ :

ΑΡΧΑΙΑΣ ΗΛΙΔΟΣ 7, ΤΚ 27050- ΒΑΡΘΟΛΟΜΙΟ, ΔΗΜΟΣ ΠΗΝΕΙΟΥ

ΣΤΑΔΙΟ ΜΕΛΕΤΗΣ:

ΟΡΙΣΤΙΚΗ ΜΕΛΕΤΗ

ΕΙΔΟΣ ΜΕΛΕΤΗΣ:

ΑΡΧΙΤΕΚΤΟΝΙΚΗ

ΤΙΤΛΟΣ ΣΧΕΔΙΟΥ :

ΑΝΤΙΚΑΤΑΣΤΑΣΗ ΚΟΥΦΩΜΑΤΩΝ ΠΙΝΑΚΑΣ ΚΟΥΦΩΜΑΤΩΝ

ΑΡ. ΣΧΕΔΙΟΥ

ΠΚ-06

ΚΛΙΜΑΚΑ
1:50

ΗΜΕΡΟΜΗΝΙΑ
ΟΚΤΩΒΡΙΟΣ 2024

ΣΥΝΤΑΞΗ :

ΧΑΤΖΟΠΟΥΛΟΣ ΦΩΤΗΣ
ΗΛΕΚΤΡΙΚΟΣ ΜΗΧΑΝΙΚΟΣ & ΤΕΧΝΟΛΟΓΙΑΣ ΥΠΟΛΟΓΙΣΤΩΝ

ΠΟΛΥΞΕΝΗ Ζ. ΦΟΥΝΤΑ
ΠΟΛΙΤΙΚΟΣ ΜΗΧΑΝΙΚΟΣ

ΕΛΕΓΧΟΣ:

ΘΕΩΡΗΣΗ - ΕΓΚΡΙΣΗ :

Τασοῦλη, 25-10-24
Η ΔΕΛΤΑ Δ/ΝΣΗ



ΚΟΙΝΩΝΙΚΗ ΕΠΙΧΕΙΡΗΣΗ
ΠΟΛΙΤΙΚΟΣ ΜΗΧΑΝΙΚΟΣ



Με τη συγχρηματοδότηση της Ευρωπαϊκής Ένωσης

