




ΣΚΑΜΜΑ ΟΔΕΥΣΗΣ 1 ΣΩΛΗΝΑ

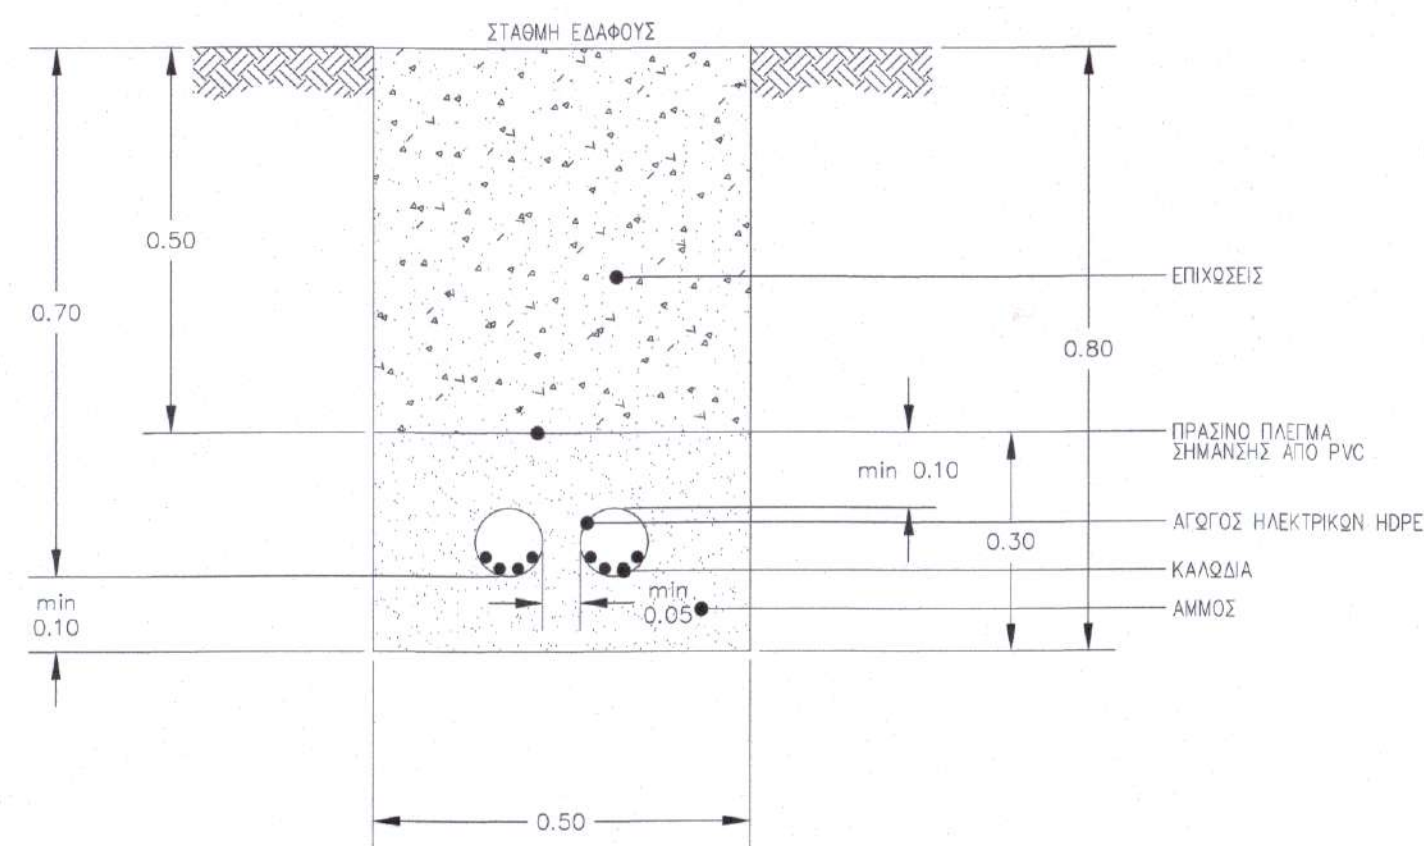


ΣΚΑΜΜΑ ΟΔΕΥΣΗΣ 2 ΣΩΛΗΝΩΝ

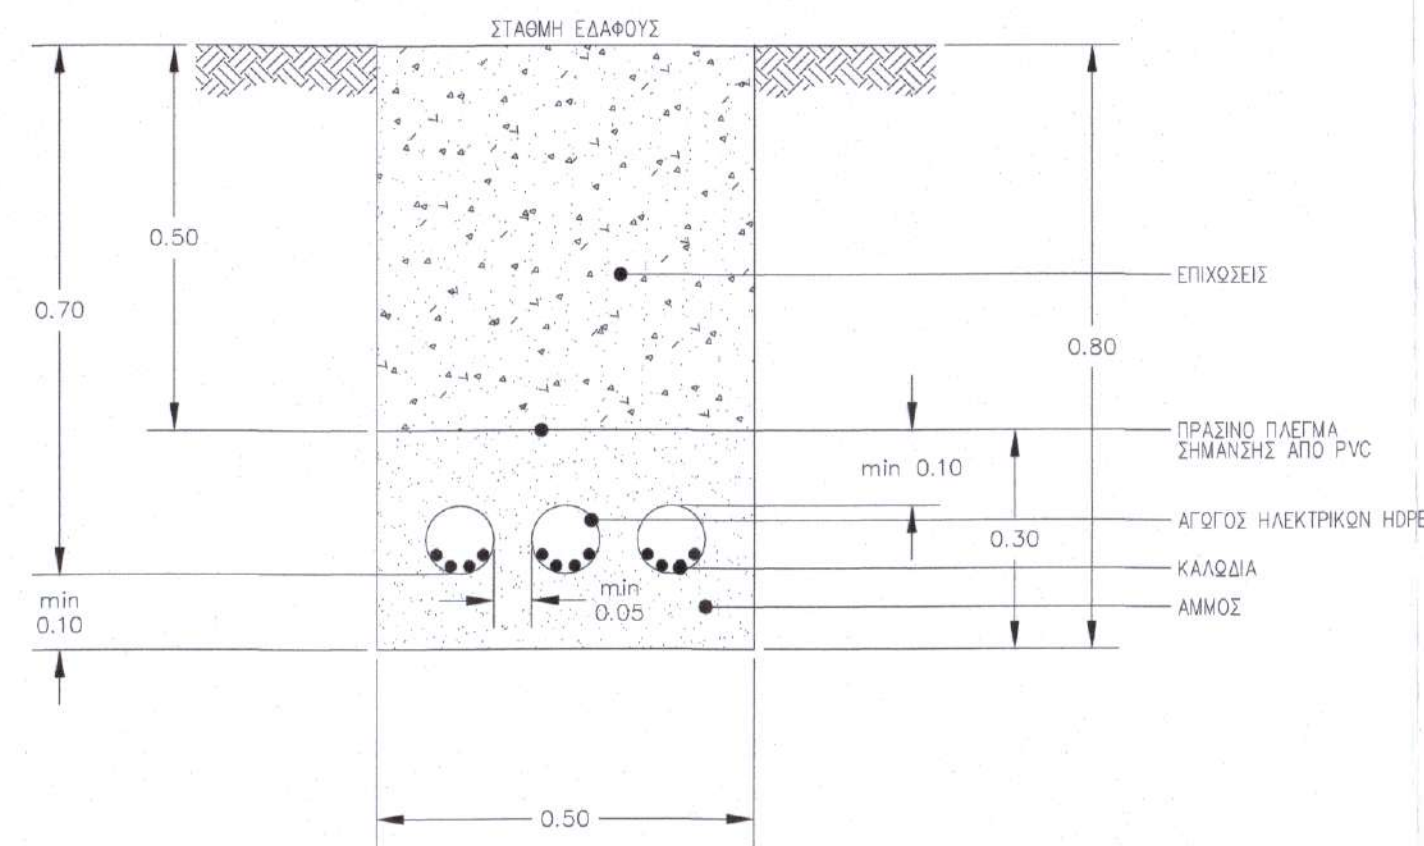


ΣΚΑΜΜΑ ΟΔΕΥΣΗΣ 3 ΣΩΛΗΝΩΝ

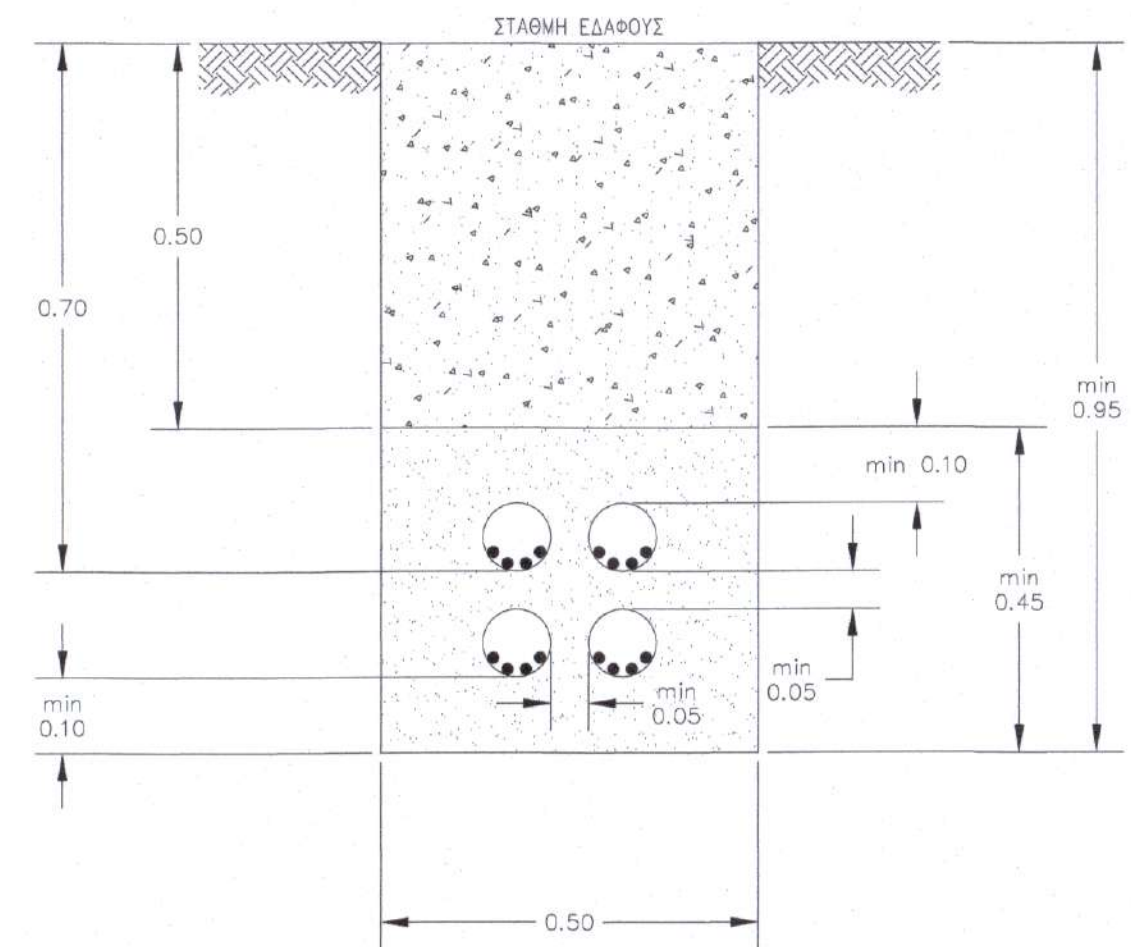

ΣΚΑΜΜΑ ΟΔΕΥΣΗΣ 4 ΣΩΛΗΝΩΝ

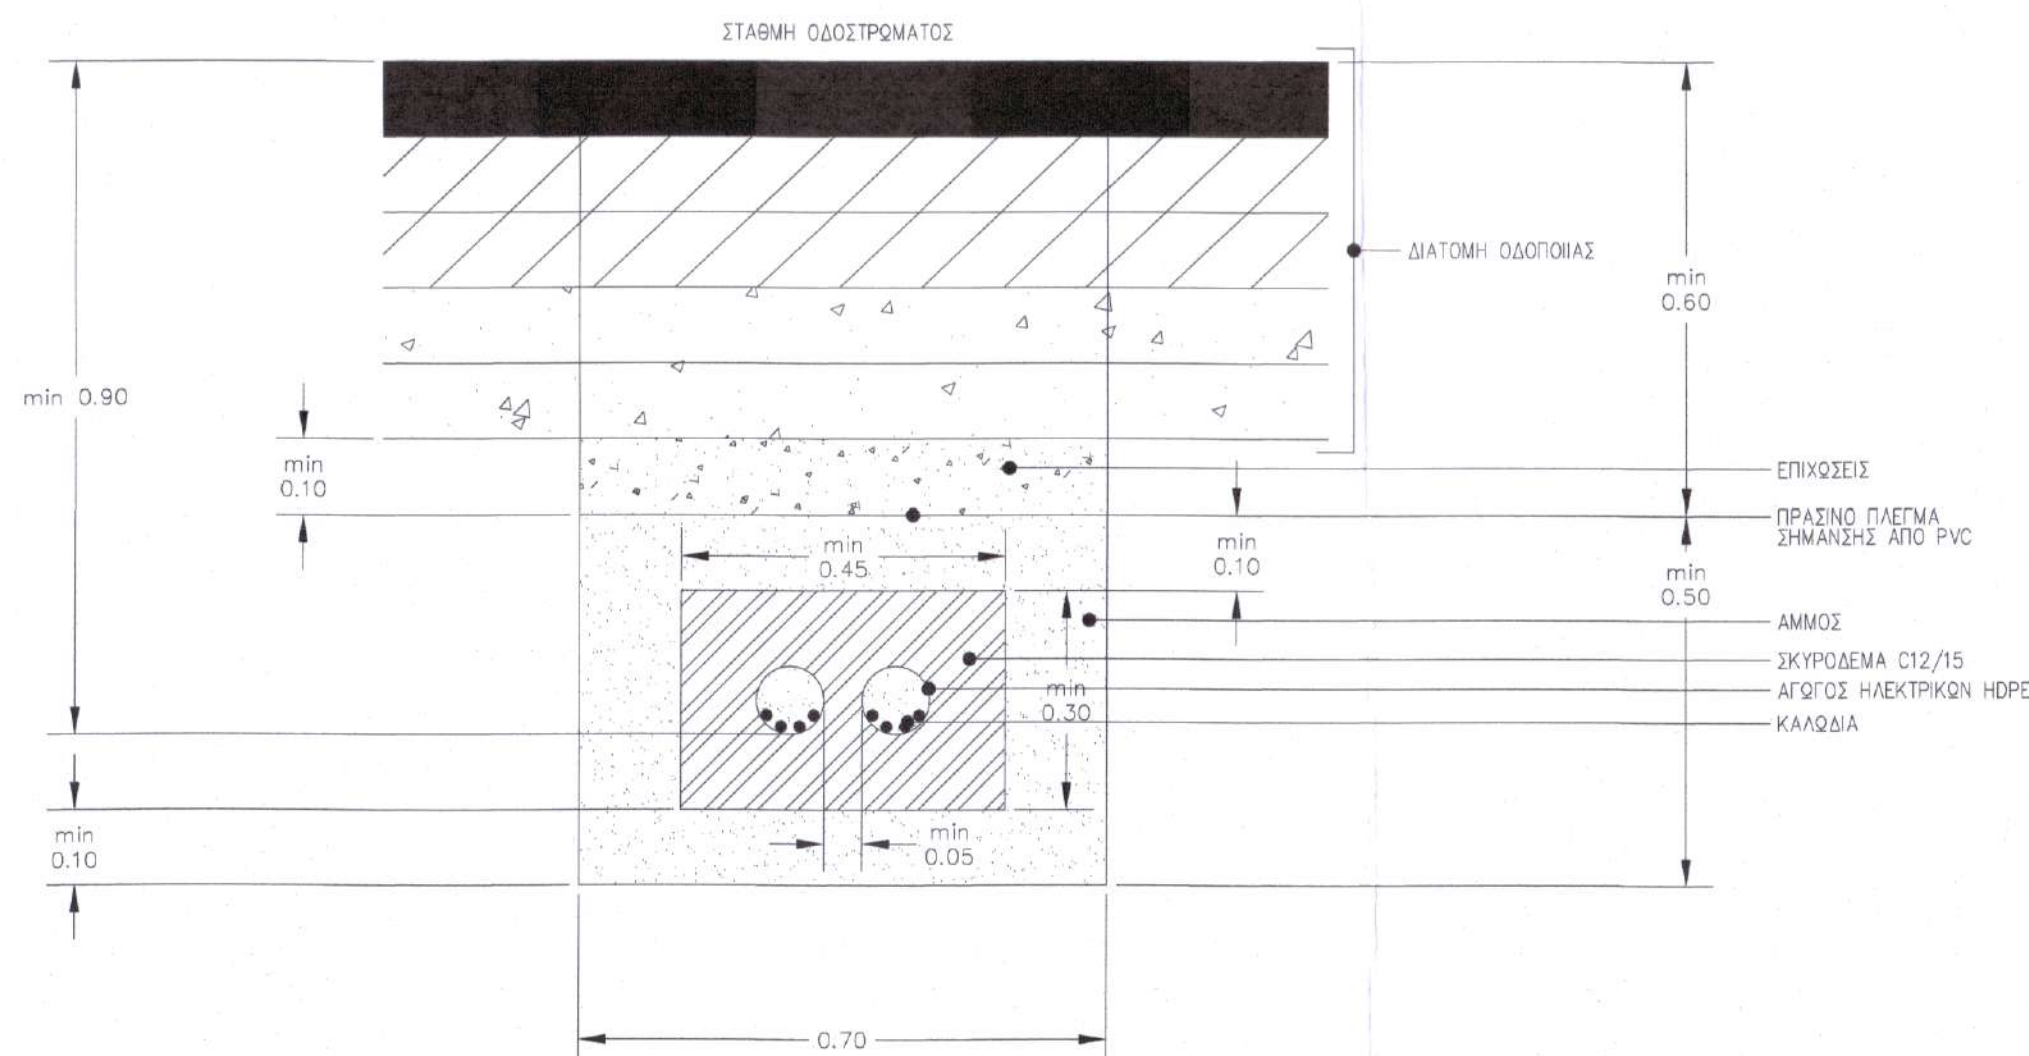

ΣΚΑΜΜΑ ΟΔΕΥΣΗΣ 2 ΣΩΛΗΝΩΝ ΚΑΤΩΘΙ ΟΔΟΣΤΡΩΜΑΤΟΣ

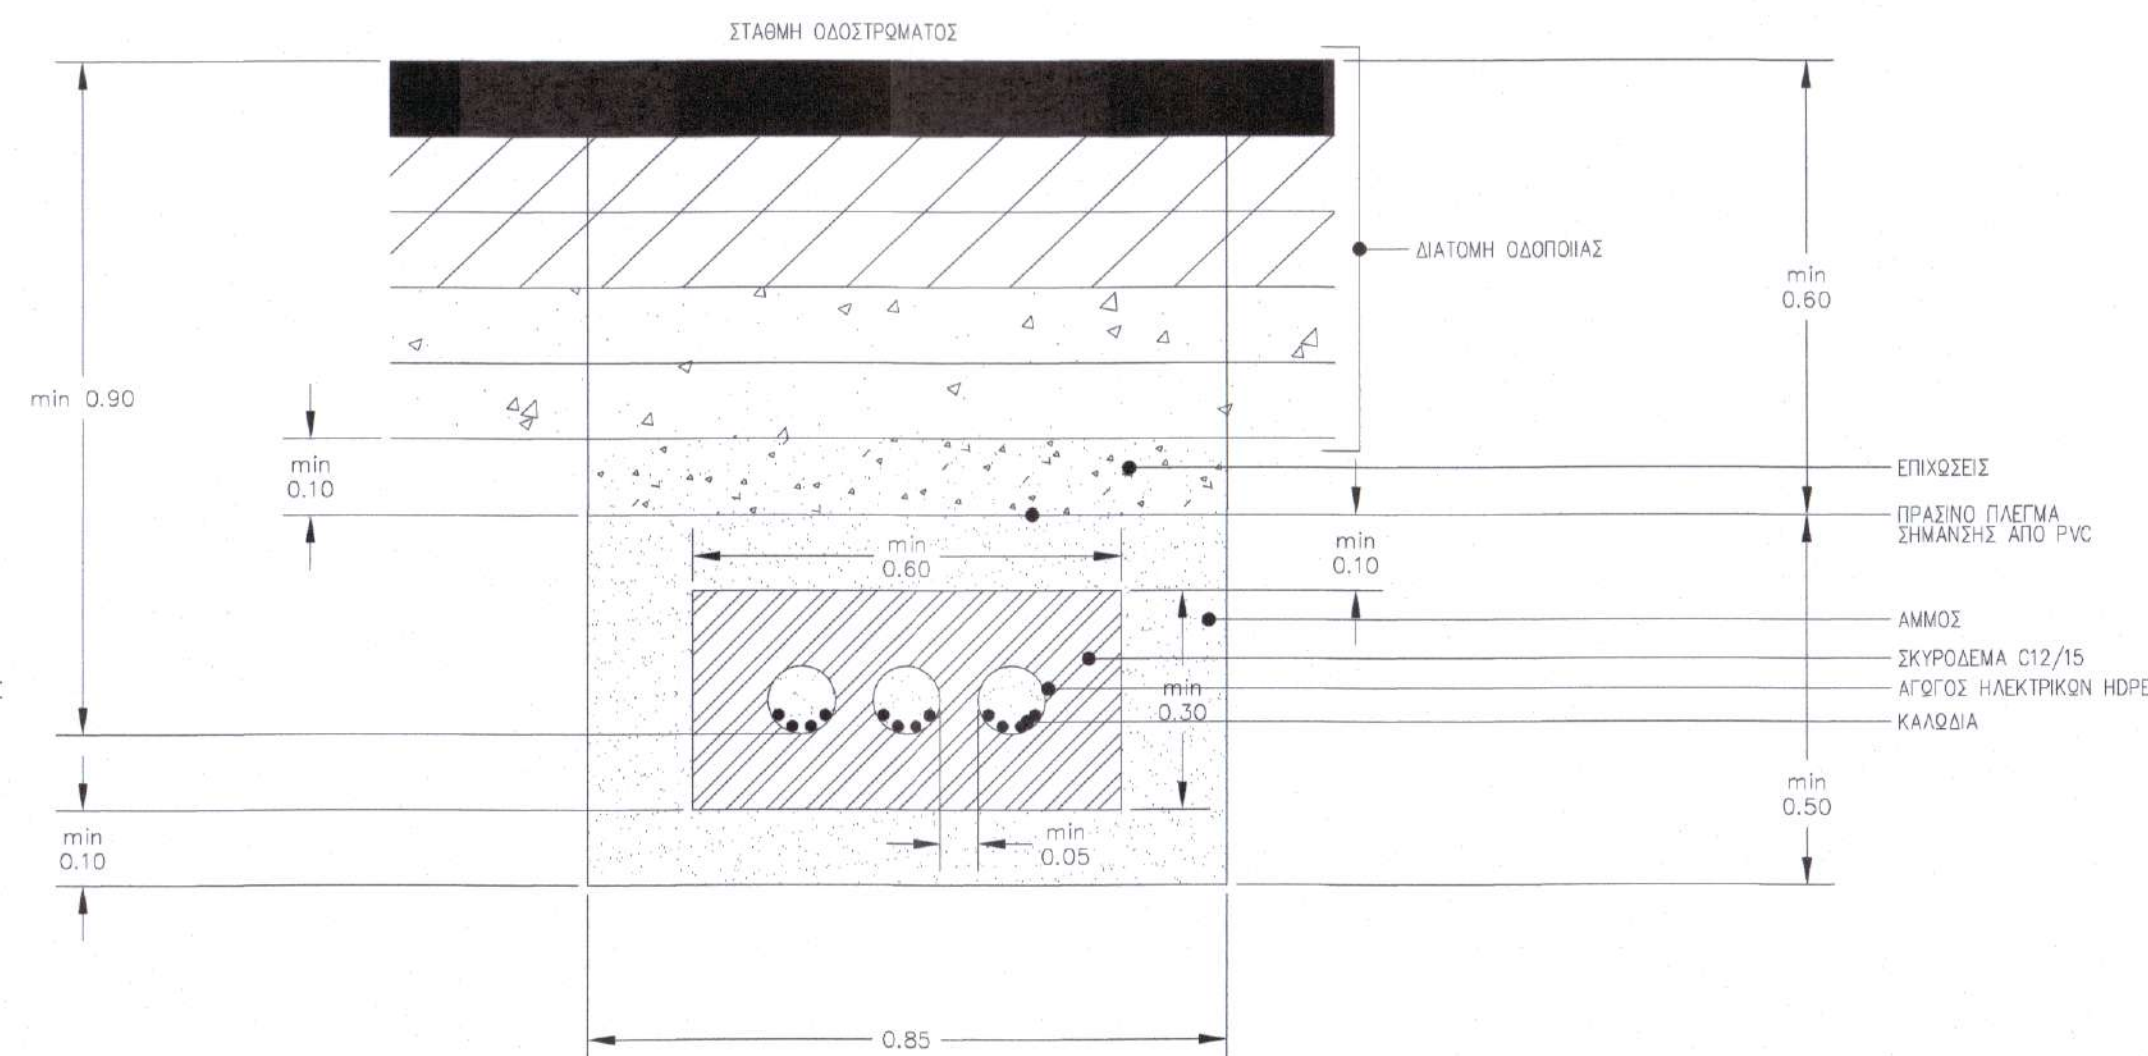

ΣΚΑΜΜΑ ΟΔΕΥΣΗΣ 3 ΣΩΛΗΝΩΝ ΚΑΤΩΘΙ ΟΔΟΣΤΡΩΜΑΤΟΣ

ΕΛΛΗΝΙΚΗ ΔΗΜΟΚΡΑΤΙΑ ΝΟΜΟΣ ΗΛΕΙΑΣ ΔΗΜΟΣ ΠΗΝΕΙΟΥ		
" ΜΕΛΕΤΗ ΑΝΑΠΛΑΣΗΣ ΒΟΡΕΙΟΑΝΑΤΟΛΙΚΟΥ ΚΕΝΤΡΟΥ ΓΑΣΤΟΥΝΗΣ ΚΑΙ ΠΕΡΙΟΧΗΣ ΟΣΕ "		
ΗΛΕΚΤΡΟΜΗΧΑΝΟΛΟΓΙΚΗ ΜΕΛΕΤΗ		
ΤΙΤΛΟΣ ΣΧΕΔΙΟΥ:	ΑΡ. ΣΧΕΔΙΟΥ:	H-4
ΔΙΑΤΟΜΕΣ ΣΚΑΜΜΑΤΩΝ ΑΓΩΓΩΝ ΟΔΕΥΣΗΣ ΚΑΛΩΔΙΩΝ ΗΛΕΚΤΡΙΚΑ ΙΣΧΥΡΑ - ΟΔΟΦΩΤΙΣΜΟΣ	ΚΩΔ. ΜΕΛΕΤΗΣ:	32116
	ΚΛΙΜΑΚΑ:	1:10
	REV:	00
	ΗΜΕΡΟΜΗΝΙΑ:	ΙΟΥΛΙΟΣ 2016
ΑΝΑΔΟΧΟΣ: <b>geotest</b> Χ. ΧΙΟΝΗΣ ΣΥΜΒΟΥΛΟΙ ΜΗΧΑΝΙΚΟΙ Α.Ε. GEOTEST - ΣΥΜΒΟΥΛΟΙ ΜΗΧΑΝΙΚΟΙ Α.Ε. Τηλ: 210 2795051, 210 2777798 210 2723005 Fax: 210 2795443 E-mail: info@geotest-eng.gr	ΣΥΝΤΑΞΑΣ: ΠΕΤΡΟΣ ΚΟΝΤΟΣ ΜΗΧΑΝΟΛΟΓΟΣ ΜΗΧΑΝΙΚΟΣ	
Ο ΑΝΑΔΟΧΟΣ:	ΕΛΕΓΧΘΗΚΕ:	ΘΕΩΡΗΘΗΚΕ:
ΕΛΕΓΧΘΗΚΕ:	ΕΠΙΧΡΗΘΗΚΕ:	ΕΠΙΧΡΗΘΗΚΕ:
Χ. ΧΙΟΝΗΣ ΣΥΜΒΟΥΛΟΙ ΜΗΧΑΝΙΚΟΙ Α.Ε. GEOTEST - ΣΥΜΒΟΥΛΟΙ ΜΗΧΑΝΙΚΟΙ Α.Ε. ΤΕΧΝΙΚΗ ΕΤΑΙΡΙΑ ΜΕΛΕΤΩΝ - ΓΕΜ: 773 ΕΔΡΑ: ΠΑΤΗΣΙΩΝ 46 - ΑΘΗΝΑ Τ.Κ. 106 82 ΓΕΜΗ: 04788895006 - ΤΗΛ: 210 2795051 FAX: 210 2777798 - E-MAIL: info@geotest-eng.gr	ΧΑΤΖΟΠΟΛΟΣ ΘΩΤΗΣ ΧΑΤΖΟΠΟΛΟΣ ΘΩΤΗΣ	ΧΑΤΖΟΠΟΛΟΣ ΘΩΤΗΣ ΧΑΤΖΟΠΟΛΟΣ ΘΩΤΗΣ