Η ΠΡΟΪΣΤΑΜΕΝΗ Δ/ΝΣΗΣ
NIKOLETTA KOKKALIARI
10/07/2025 13:23
ΑΚΡΙΒΕΣ ΑΝΤΙΓΡΑΦΟ

1. ΓΙΑ ΤΗΝ ΓΕΙΩΣΗ ΤΗΣ ΕΓΚΑΤΑΣΤΑΣΗΣ Η/ΕΚΤΡΟΦΩΤΙΣΜΟΥ ΘΑ ΠΡΟΒΛΕΦΘΕΙ ΓΥΜΝΟΣ ΧΑΛΚΙΝΟΣ ΑΓΩΓΟΣ, ΠΟΛΥΚΛΩΝΟΣ, ΔΙΑΤΟΜΗΣ 25 mm2, Ο ΟΠΟΙΟΣ ΘΑ ΕΓΚΑΤΑΣΤΑΘΕΙ ΜΕΣΑ ΣΤΟ ΕΔΑΦΟΣ ΚΑΙ ΘΑ ΟΔΕΥΕΙ ΠΑΡΑΛΛΗΛΑ (ΣΤΟ ΙΔΙΟ ΧΑΝΤΑΚΙ) ΜΕ ΤΟ ΤΡΟΦΟΔΟΤΙΚΟ ΚΑΛΩΔΙΟ ΤΩΝ ΦΩΤΙΣΤΙΚΩΝ.
2. ΤΟ ΑΚΡΟΚΙΒΩΤΙΟ ΚΑΘΕ ΙΣΤΟΥ ΘΑ ΣΥΝΔΕΣΤΑΙ ΜΕ ΤΟΝ ΑΓΩΓΟ ΓΕΙΩΣΗΣ ΜΕΣΩ ΓΥΜΝΟΥ ΧΑΛΚΙΝΟΥ ΜΟΝΟΚΛΩΝΟΥ ΑΓΩΓΟΥ ΔΙΑΤΟΜΗΣ 6 mm2. Η ΣΥΝΔΕΣΗ ΤΩΝ ΔΥΟ ΑΓΩΓΩΝ ΘΑ ΓΙΝΕΤΑΙ ΜΕ ΤΗ ΒΟΗΘΕΙΑ ΣΦΙΓΚΤΗΡΩΝ ΜΕΣΑ ΣΤΗΝ ΒΑΣΗ ΤΟΥ ΣΙΔΗΡΟΙΣΤΟΥ, ΑΠΟ ΟΠΟΥ ΠΕΡΝΑ ΚΑΙ Ο ΑΓΩΓΟΣ ΓΕΙΩΣΗΣ.
3. Ο ΑΓΩΓΟΣ ΓΕΙΩΣΗΣ ΘΑ ΣΥΝΔΕΘΕΙ ΕΠΙΣΗΣ ΠΡΟΣ ΤΗΝ ΣΤΕΓΑΝΗ ΔΙΑΝΟΜΗ ΜΕΣΑ ΣΤΟ PILLAR.
4. Ο ΑΓΩΓΟΣ ΓΕΙΩΣΗΣ ΘΑ ΣΥΝΔΕΘΕΙ ΤΕΛΟΣ ΚΑΙ ΠΡΟΣ ΠΛΑΚΕΣ ΓΕΙΩΣΗΣ. ΠΛΑΚΕΣ ΓΕΙΩΣΗΣ ΠΡΟΒΛΕΠΟΝΤΑΙ ΣΤΟ ΤΕΛΟΣ ΚΑΘΕ ΤΡΟΦΟΔΟΤΙΚΗΣ ΓΡΑΜΜΗΣ ΚΑΘΩΣ ΚΑΙ ΣΕ ΚΑΘΕ PILLAR.
5. ΟΙ ΠΛΑΚΕΣ ΓΕΙΩΣΗΣ ΘΑ ΚΑΤΑΣΚΕΥΑΣΘΟΥΝ ΑΠΟ ΠΛΑΚΕΣ ΧΑΛΚΟΥ ΔΙΑΣΤΑΣΕΩΝ 500x500x3 mm ΚΑΙ ΘΑ ΕΓΚΑΤΑΣΤΑΘΟΥΝ ΜΕΣΑ ΣΤΟ ΕΔΑΦΟΣ ΣΕ ΒΑΘΟΣ 1.00 m.
6. ΓΙΑ ΤΗΝ ΤΡΟΦΟΔΟΣΙΑ ΤΩΝ ΦΩΤΙΣΤΙΚΩΝ ΕΝΔΟΔΑΠΕΔΙΑΣ ΤΟΠΟΘΕΤΗΣΗΣ, ΘΑ ΕΓΚΑΤΑΣΤΑΘΟΥΝ ΠΛΑΣΤΙΚΑ ΣΤΕΓΑΝΑ ΚΟΥΤΙΑ ΔΙΑΚΛΑΔΩΣΗΣ, ΠΛΗΘΟΥΣ ΚΑΘΕ ΦΩΤΙΣΤΙΚΟΥ.
7. ΤΑ ΦΩΤΙΣΤΙΚΑ ΘΑ ΦΕΡΟΥΝ ΕΝΣΩΜΑΤΩΜΕΝΟ ΤΡΟΦΟΔΟΤΙΚΟ, ΚΑΙ ΘΑ ΤΡΟΦΟΔΟΤΟΥΝΤΑΙ ΜΕ 230Vac, ΕΚΤΟΣ ΑΝ ΑΝΑΦΕΡΕΤΑΙ ΔΙΑΦΟΡΕΤΙΚΑ.

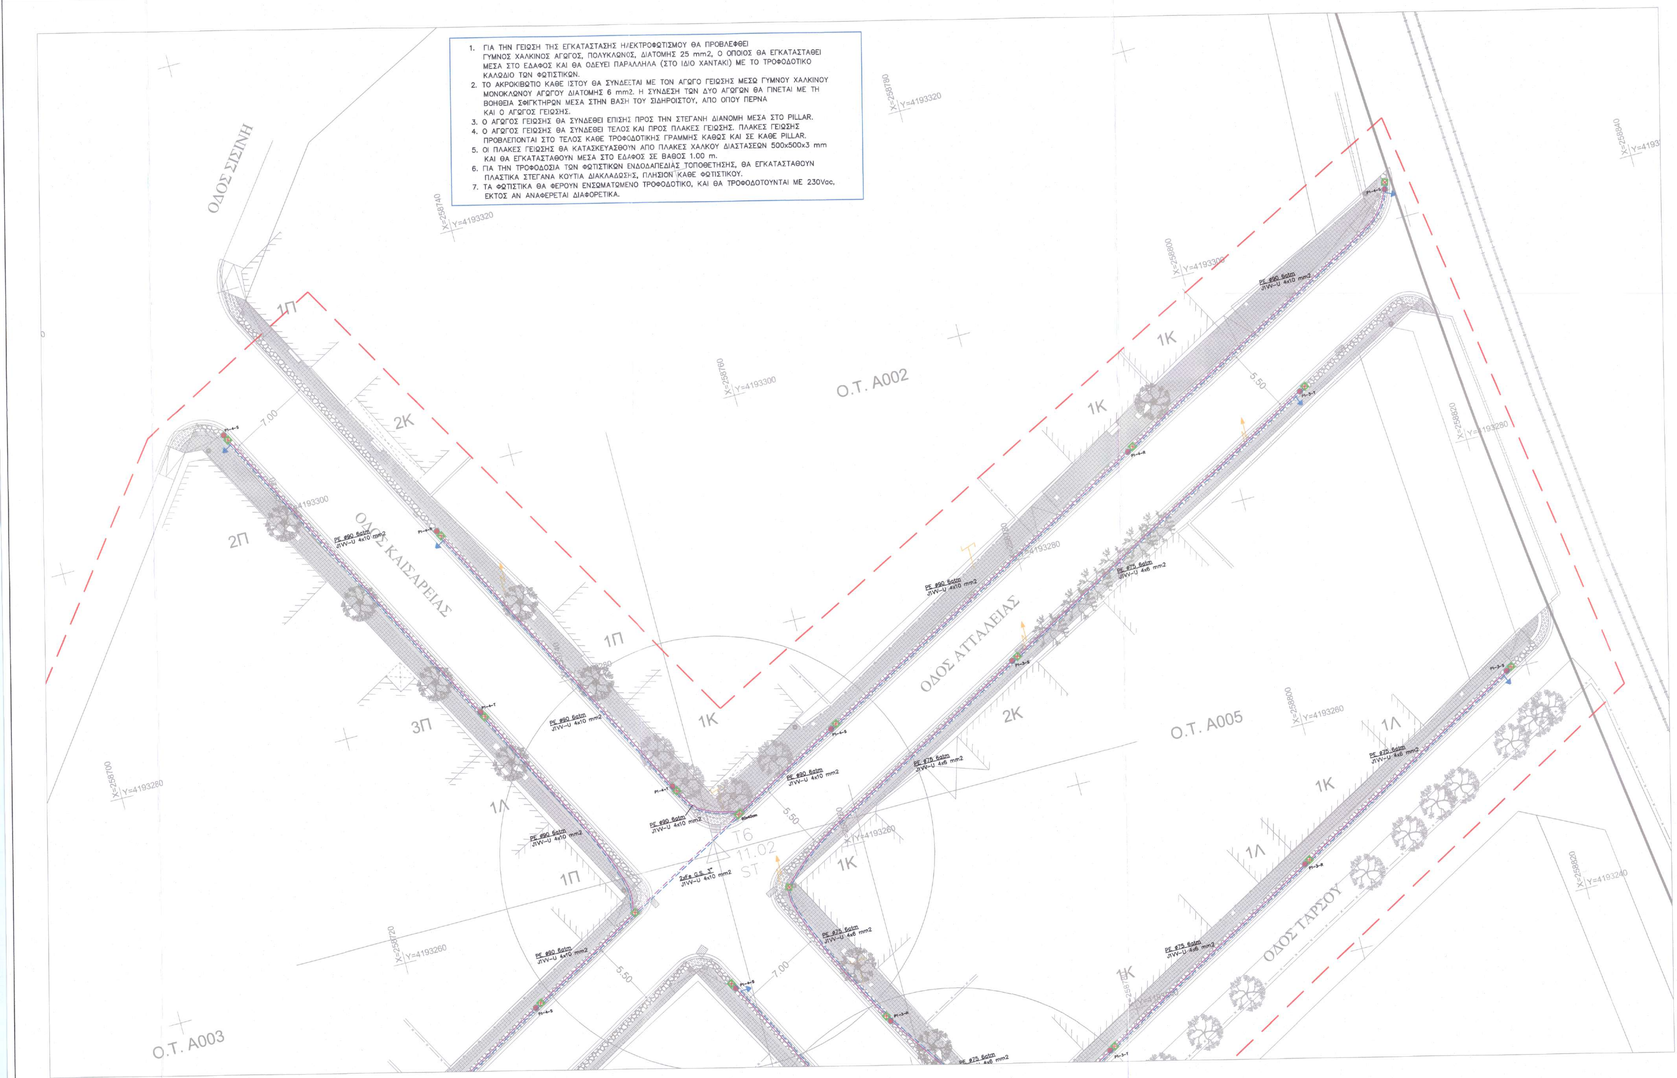

P1–1–R
ΦΑΣΗ ΤΡΟΦΟΔΟΤΗΣΗΣ (R S T)
ΓΡΑΜΜΗ PILLAR
PILLAR ΤΡΟΦΟΔΟΤΗΣΗΣ

ΠΕΡΙΟΧΗ ΦΩΤΙΣΜΟΥ No1:
ΠΕΡΙΟΧΗ ΦΩΤΙΣΜΟΥ No2:
ΠΕΡΙΟΧΗ ΦΩΤΙΣΜΟΥ No3:
ΠΕΡΙΟΧΗ ΦΩΤΙΣΜΟΥ No4:

	ΥΠΟΜΝΗΜΑ ΣΥΜΒΟΛΩΝ
	Φωτιστικό επί κωνικού ιστού, ύψους 4m, στεγανό IP65, με LED 93W και ενσωματωμένο τροφοδοτικό.
	ΦΡΕΑΤΙΟ ΕΛΕΣΟΣ ΚΑΛΩΔΙΩΝ 40 x 40 cm (ΕΚΤΟΣ ΕΑΝ ΣΗΜΕΙΩΝΕΤΑΙ ΔΙΑΦΟΡΕΤΙΚΑ)
	ΗΛΕΚΤΡΙΚΟΣ ΠΙΝΑΚΑΣ ΤΥΠΟΥ PILLAR
	ΟΔΕΥΣΗ ΥΠΟΓΕΙΩΝ ΚΑΛΩΔΙΩΝ ΔΙΑΤΟΜΗΣ ΤΥΠΟΥ NYY (J1VV-U) ΕΝΤΟΣ ΣΩΛΗΝΑ HDPE 6atm
	ΟΔΕΥΣΗ ΚΑΛΩΔΙΩΝ ΔΙΑΤΟΜΗΣ ΤΥΠΟΥ NYY (J1VV-U) ΕΝΤΟΣ ΓΑΛΒ. ΣΙΔΗΡΟΣΩΛΗΝΑ
	ΑΓΩΓΟΣ ΓΕΙΩΣΗΣ ΓΥΜΝΟΣ ΧΑΛΚΟΣ Cu 25 mm2
	ΠΛΑΚΑ ΓΕΙΩΣΗΣ ΔΙΑΣΤΑΣΕΩΝ 500x500x3 mm

ΚΛΕΙΔΑ

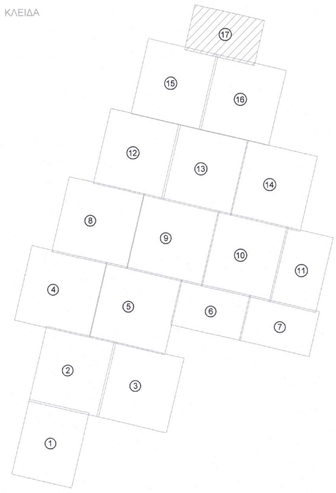

ΕΛΛΗΝΙΚΗ ΔΗΜΟΚΡΑΤΙΑ
ΝΟΜΟΣ ΗΛΕΙΑΣ
ΔΗΜΟΣ ΠΗΝΕΙΟΥ

" ΜΕΛΕΤΗ ΑΝΑΠΛΑΣΗΣ ΒΟΡΕΙΟΑΝΑΤΟΛΙΚΟΥ ΚΕΝΤΡΟΥ ΓΑΣΤΟΥΝΗΣ ΚΑΙ ΠΕΡΙΟΧΗΣ ΟΣΕ "

ΗΛΕΚΤΡΟΜΗΧΑΝΟΛΟΓΙΚΗ ΜΕΛΕΤΗ

ΤΙΤΛΟΣ ΣΧΕΔΙΟΥ :

ΟΡΙΖΟΝΤΙΟΓΡΑΦΙΑ
ΠΡΟΤΑΣΗ ΑΝΑΠΛΑΣΗΣ

ΗΛΕΚΤΡΟΦΩΤΙΣΜΟΣ
(17/17)

ΑΡ. ΣΧΕΔΙΟΥ:	H1.17
ΚΩΔ.ΜΕΛΕΤΗΣ:	32116
ΚΛΙΜΑΚΑ:	1:200
REV:	00
ΗΜΕΡΟΜΗΝΙΑ:	ΙΟΥΛΙΟΣ 2016

ΑΝΑΔΟΧΟΣ :
geotest
Χ. ΧΙΩΝΗΣ ΣΥΜΒΟΥΛΟΙ ΜΗΧΑΝΙΚΟΙ Α.Ε.
GEOTEST - ΣΥΜΒΟΥΛΟΙ ΜΗΧΑΝΙΚΟΙ Α.Ε.
Τηλ:210 2795051, 210 2777790
210 2720305 Fax:210 2796443
E-mail:info@geotest-engr

ΣΥΝΤΑΞΑΣ :
ΠΕΤΡΟΣ ΚΟΝΤΟΣ
ΜΗΧΑΝΟΛΟΓΟΣ ΜΗΧΑΝΙΚΟΣ

Ο ΑΝΑΔΟΧΟΣ :
Χ. ΧΙΩΝΗΣ ΣΥΜΒΟΥΛΟΙ ΜΗΧΑΝΙΚΟΙ Α.Ε.
GEOTEST - ΣΥΜΒΟΥΛΟΙ ΜΗΧΑΝΙΚΟΙ Α.Ε.
ΤΕΧΝΙΚΗ ΕΤΑΙΡΙΑ ΜΕΛΕΤΩΝ - ΓΕΜ:773
ΕΔΡΑ: ΠΑΤΗΣΙΩΝ 46 - ΑΘΗΝΑ Τ.Κ. 106 82
ΓΕΜΗ:047855825000 - ΤΗΛ: 210 2795051
ΦΑΞ: 210 2796443 - Κ.Α.Μ. ΤΕΕ: 12520
ΑΦΜ: 099154038 - ΔΟΥ: ΦΑΕ ΑΘΗΝΩΝ

ΕΛΕΓΧΘΗΚΕ :
ΧΑΤΖΟΠΟΥΛΟΣ ΕΥΤΥΧ

ΘΕΩΡΗΘΗΚΕ :
ΤΡΙΑΝΤΑΦΥΛΛΟΠΟΥΛΟΣ

15/02/2017