


ΥΠΟΜΝΗΜΑ	
	Ακανόνιστες πλάκες χρώματος ασφόν
	Κυβόλιθο γκρι 0.20x0.10m & κυβόλιθο εστρόνι 0.10x0.10m
	Κυβόλιθο γκρι 0.20x0.10m & κυβόλιθο γκρι 0.10x0.10m
	Κυβόλιθο κίτρινο 0.10x0.10m
	Γκρι πλάκα - Οδεση Τυφλών 0.30x0.30m
	Γκρι πλάκα - Οδεση Τυφλών 0.30x0.30m
	Μάρμαρο λευκό πλάτους 0.10m
	Κράσπεδο πλάτους 0.15m
	Ρείθρο πλάτους 0.25m
	Υπάρχον φυτά υψηλής βλάστησης
	Φυτά εκθάμνωσης υψηλής βλάστησης
	Φυτά υψηλής βλάστησης
	Καθίσματα από σκυρόδεμα
	Μεταλλικές εσχάρες
	Κάδος απορριμάτων επιστήλιος γκρι
	Ρυμοτομική γραμμή
	Οικοδομική γραμμή
	Φωτιστικό σε ιστό

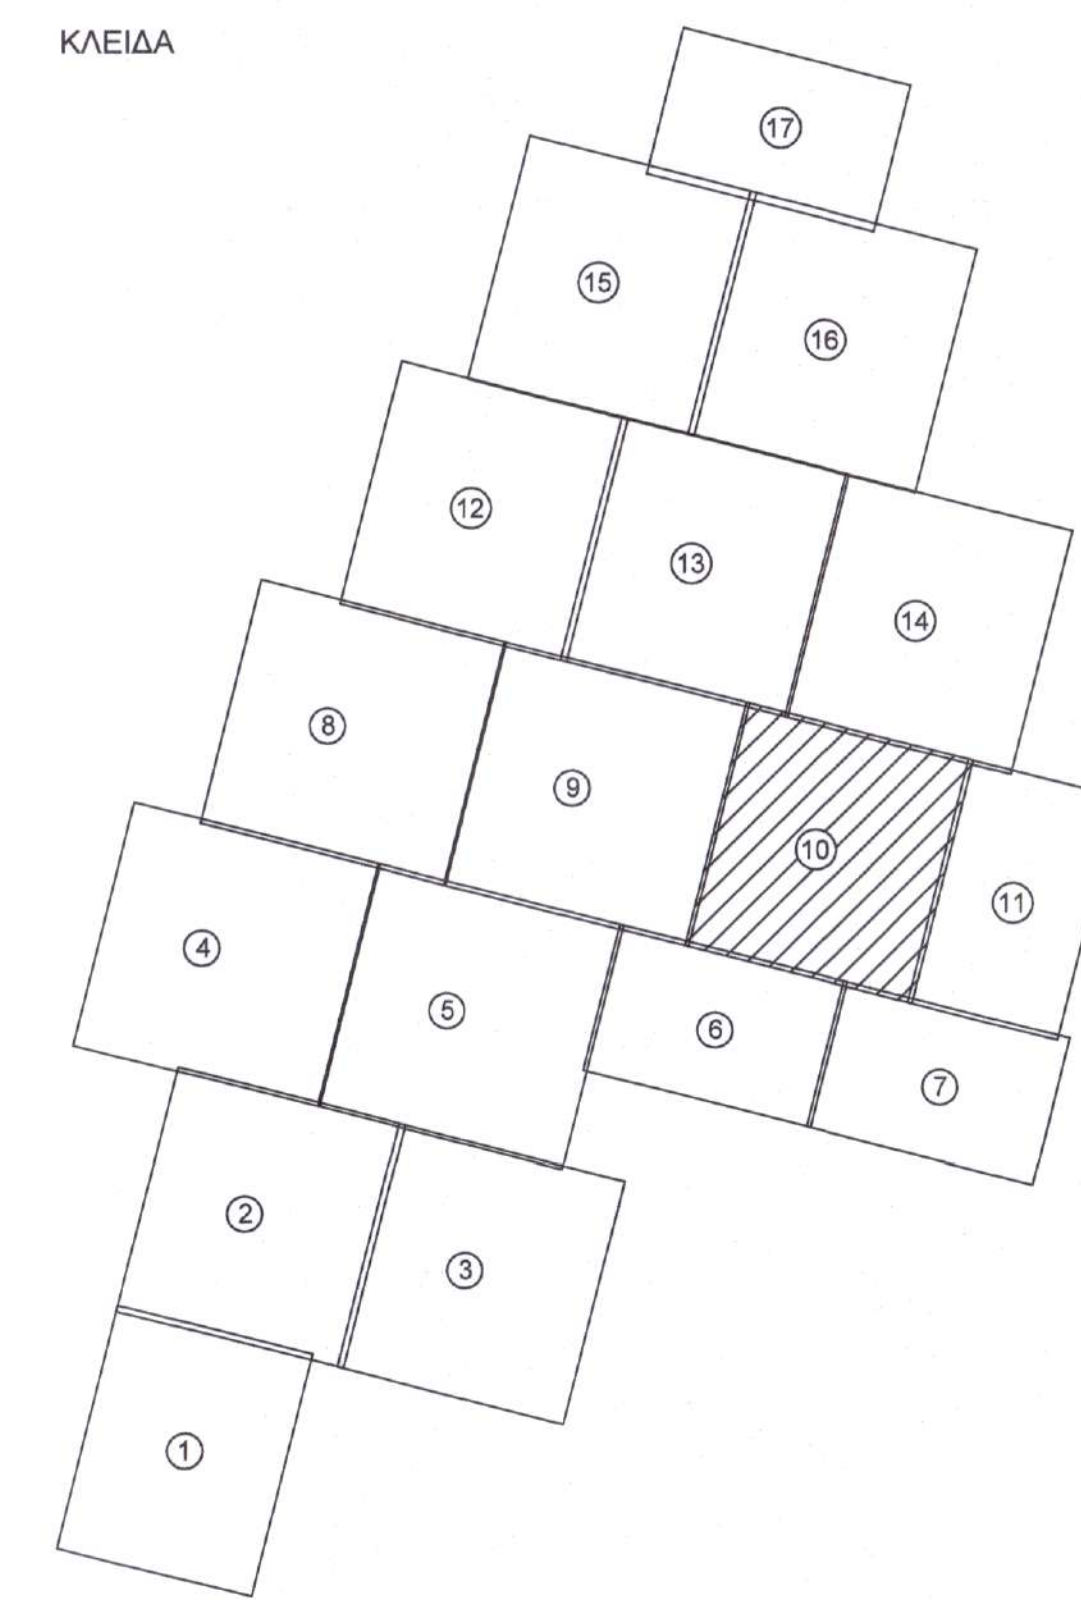

ΕΛΛΗΝΙΚΗ ΔΗΜΟΚΡΑΤΙΑ ΝΟΜΟΣ ΗΛΕΙΑΣ ΔΗΜΟΣ ΠΗΝΕΙΟΥ	
" ΜΕΛΕΤΗ ΑΝΑΠΛΑΣΗΣ ΒΟΡΕΙΟΑΝΑΤΟΛΙΚΟΥ ΚΕΝΤΡΟΥ ΓΑΣΤΟΥΝΗΣ ΚΑΙ ΠΕΡΙΟΧΗΣ ΟΣΕ "	
ΕΙΔΙΚΗ ΑΡΧΙΤΕΚΤΟΝΙΚΗ ΜΕΛΕΤΗ	
ΤΙΤΛΟΣ ΣΧΕΔΙΟΥ:	ΑΡ. ΣΧΕΔΙΟΥ: 2.10
ΟΡΙΖΟΝΤΙΟΓΡΑΦΙΑ ΠΡΟΤΑΣΗ ΑΝΑΠΛΑΣΗΣ	ΚΩΔ.ΜΕΛΕΤΗΣ: 32116
	ΚΛΙΜΑΚΑ: 1:200
	REV: 00
	ΗΜΕΡΟΜΗΝΙΑ: ΣΕΠΤΕΜΒΡΙΟΣ 2016
ΑΝΑΔΟΧΟΣ:  Χ. ΧΙΩΝΗΣ ΣΥΜΒΟΥΛΟΙ ΜΗΧΑΝΙΚΟΙ Α.Ε. GEOTEST - ΣΥΜΒΟΥΛΟΙ ΜΗΧΑΝΙΚΟΙ Α.Ε. ΤΗΛ:210 2796051, 210 2777798 210 2720006 Fax:210 2796443 E-mail:info@geotest-eng.gr	ΣΥΝΤΑΞΑΣΑ: ΕΙΡΗΝΗ ΚΑΧΡΙΜΑΝΗ ΑΡΧΙΤΕΚΤΩΝ ΜΗΧΑΝΙΚΟΣ
Ο ΑΝΑΔΟΧΟΣ:	ΕΛΕΓΧΘΗΚΕ:
Ο ΑΝΑΔΟΧΟΣ:	ΕΛΕΓΧΘΗΚΕ:
Ο ΑΝΑΔΟΧΟΣ:	ΕΛΕΓΧΘΗΚΕ:
Ο ΑΝΑΔΟΧΟΣ:	ΕΛΕΓΧΘΗΚΕ: