ΕΓΚΥΡΟ ΑΝΤΙΓΡΑΦΟ
Α/Α Πράξης: 1049025
Ημ/νία έκδοσης πράξης: 01/05/2024
ΕΛΕΓΧΟΣ ΕΓΚΥΡΟΤΗΤΑΣ
https://services.tee.gr/adeiopublic/Forms/searchDocFile

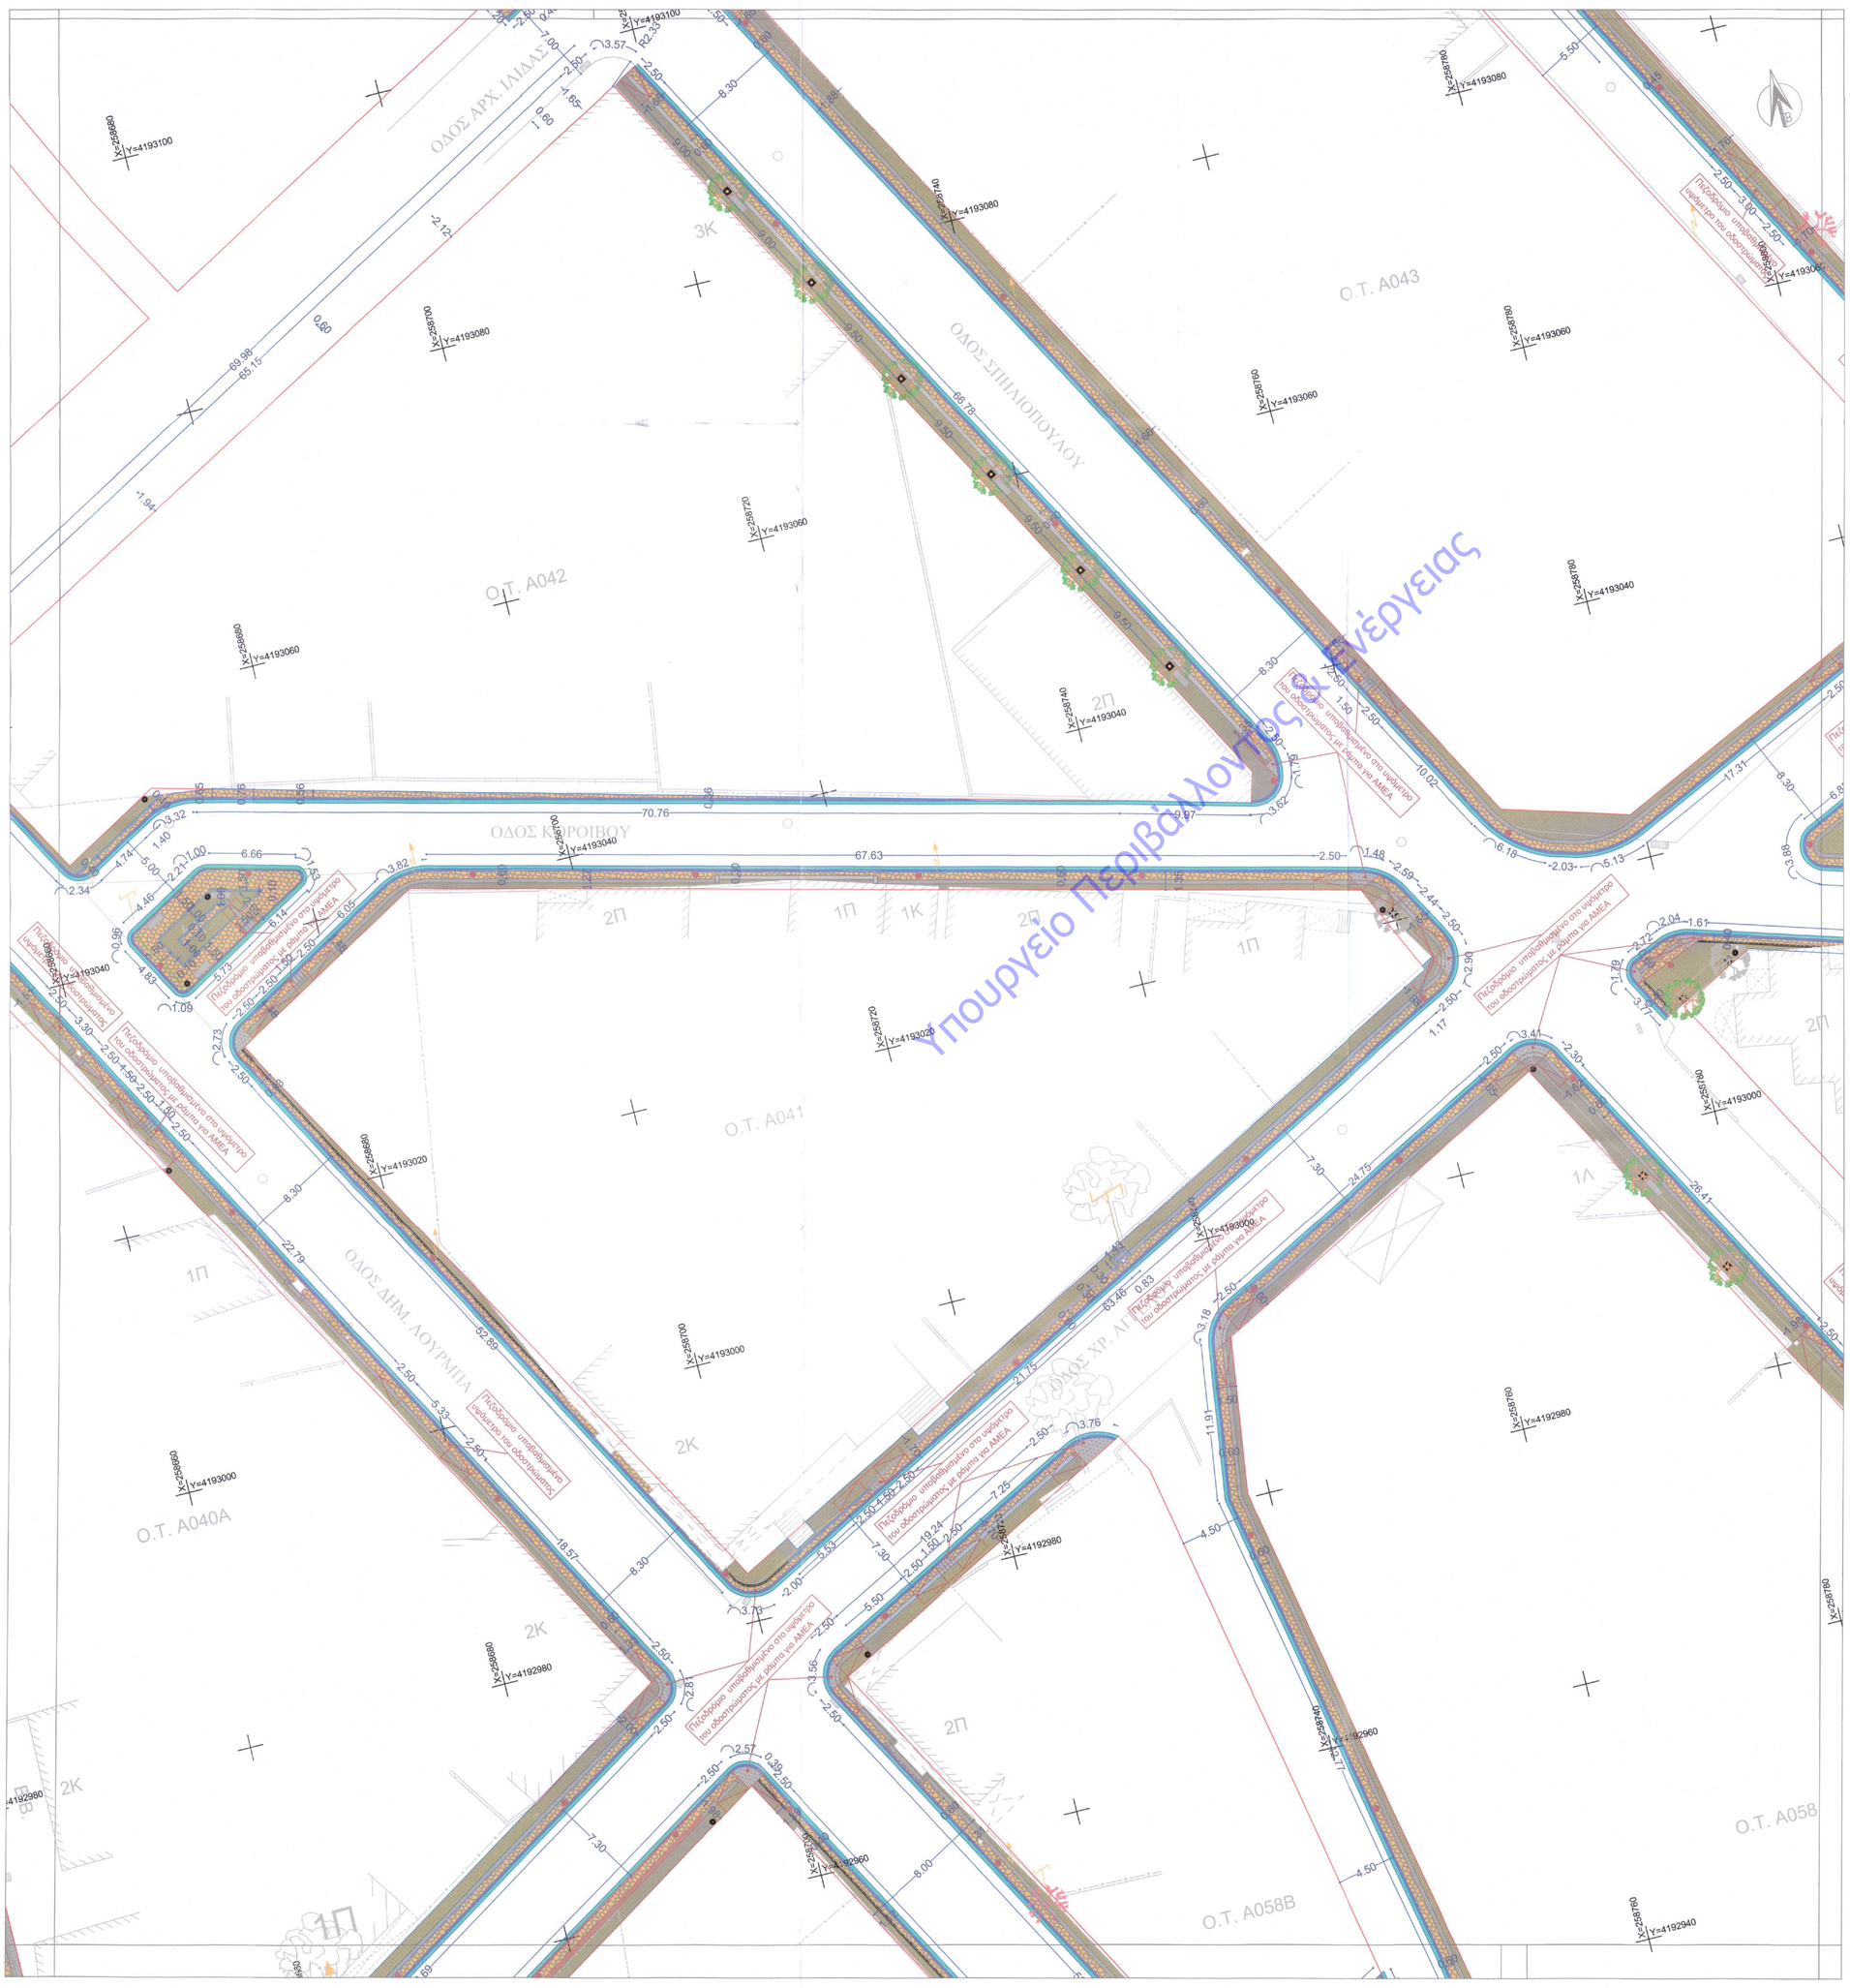

ΥΠΟΜΝΗΜΑ

- Ακανόνιστες πλάκες χρώμματος σομόν
- Κυβόλιθοι γκρι 0.20x0.10m & κυβόλιθοι κίτρινοι 0.10x0.10m
- Κυβόλιθοι γκρι 0.20x0.10m & κυβόλιθοι γκρι 0.10x0.10m
- Κυβόλιθοι κίτρινοι 0.10x0.10m
- Γκρι πλάκα - Όδευση Τυφλών 0.30x0.30m
- Γκρι πλάκα - Όδευση Τυφλών 0.30x0.30m
- Γκρι πλάκα - Όδευση Τυφλών 0.30x0.30m
- Μάρμαρο λευκό πλάτους 0.10m
- Κράσπεδο πλάτους 0.15m
- Ρείθρο πλάτους 0.25μ
- Υπάρχον φυτά υψηλής βλάστησης
- Φυτά εκθάμνωσης υψηλής βλάστησης
- Φυτά υψηλής βλάστησης
- Καθίσματα από σκυρόδεμα
- Μεταλλικές εσχάρες
- Κάδος απορριμάτων επιστήλιος γκρι
- Ρυμοτομική γραμμή
- Οικοδομική γραμμή
- Φωτιστικό σε ιστό

ΚΛΕΙΔΑ

ΕΛΛΗΝΙΚΗ ΔΗΜΟΚΡΑΤΙΑ
ΝΟΜΟΣ ΗΛΕΙΑΣ
ΔΗΜΟΣ ΠΗΝΕΙΟΥ

" ΜΕΛΕΤΗ ΑΝΑΠΛΑΣΗΣ ΒΟΡΕΙΟΑΝΑΤΟΛΙΚΟΥ ΚΕΝΤΡΟΥ ΓΑΣΤΟΥΝΗΣ ΚΑΙ ΠΕΡΙΟΧΗΣ ΟΣΕ "

ΕΙΔΙΚΗ ΑΡΧΙΤΕΚΤΟΝΙΚΗ ΜΕΛΕΤΗ

ΤΙΤΛΟΣ ΣΧΕΔΙΟΥ:		
ΟΡΙΖΟΝΤΙΟΓΡΑΦΙΑ ΠΡΟΤΑΣΗ ΑΝΑΠΛΑΣΗΣ	ΑΡ. ΣΧΕΔΙΟΥ:	2.13
	ΚΩΔ.ΜΕΛΕΤΗΣ:	32116
	ΚΛΙΜΑΚΑ:	1:200
	REV:	00
	ΗΜΕΡΟΜΗΝΙΑ:	ΣΕΠΤΕΜΒΡΙΟΣ 2016

ΑΝΑΔΟΧΟΣ:
geotest
Χ. ΧΙΩΝΗΣ ΣΥΜΒΟΥΛΟΙ ΜΗΧΑΝΙΚΟΙ Α.Ε.
GEOTEST - ΣΥΜΒΟΥΛΟΙ ΜΗΧΑΝΙΚΟΙ Α.Ε.
Τηλ:210 2795051, 210 2777798
210 2720305 Fax:210 2796443
E-mail:info@geotest-eng.gr

ΣΥΝΤΑΞΑΣΑ:
ΕΙΡΗΝΗ ΚΑΧΡΙΜΑΝΗ
ΑΡΧΙΤΕΚΤΩΝ ΜΗΧΑΝΙΚΟΣ

Ο ΑΝΑΔΟΧΟΣ:	ΕΛΕΓΧΘΗΚΕ:	ΘΕΩΡΗΘΗΚΕ:	ΕΓΚΡΙΘΗΚΕ:
Χ. ΧΙΩΝΗΣ ΣΥΜΒΟΥΛΟΙ ΜΗΧΑΝΙΚΟΙ Α.Ε. GEOTEST - ΣΥΜΒΟΥΛΟΙ ΜΗΧΑΝΙΚΟΙ Α.Ε. ΤΕΧΝΙΚΗ ΕΤΑΙΡΙΑ ΜΕΛΕΤΩΝ - ΓΕΜ:773 ΕΔΡΑ: ΠΑΤΗΣΙΩΝ 46 - ΑΘΗΝΑ Τ.Κ. 106 82 ΓΕΜΗ:042868825000 - ΤΗΛ: 210 2795051 FAX: 210 2796443 - Α.Μ. ΤΕΕ: 12520 ΑΦΜ: 099154038 - ΔΟΥ: ΦΑΕ ΑΘΗΝΩΝ			15/02/2017