


ΥΠΟΜΝΗΜΑ	
	Ακανόνιστες πλάκες χρώματος σαμόν
	Κυβόλιθοι γκρι 0.20x0.10m
	Κυβόλιθοι κίτρινοι 0.10x0.10m
	Κυβόλιθοι γκρι 0.20x0.10m
	Κυβόλιθοι κίτρινοι 0.10x0.10m
	Γκρι πλάκα - Οδευση Τυφλών 0.30x0.30m
	Γκρι πλάκα - Οδευση Τυφλών 0.30x0.30m
	Γκρι πλάκα - Οδευση Τυφλών 0.30x0.30m
	Μάρμαρο λευκό πλάτους 0.10m
	Κράσπεδο πλάτους 0.15m
	Ρείβρο πλάτους 0.25m
	Υπάρχον φυτά υψηλής βλάστησης
	Φυτά εκθάμνωσης υψηλής βλάστησης
	Φυτά υψηλής βλάστησης
	Καθίσματα από σκυρόδεμα
	Μεταλλικές εσχάρες
	Κάδος απορριμάτων επιστήμιος γκρι
	Ρυμοτομική γραμμή
	Οικοδομική γραμμή
	Φωτιστικό σε ιστό

ΚΛΕΙΔΑ

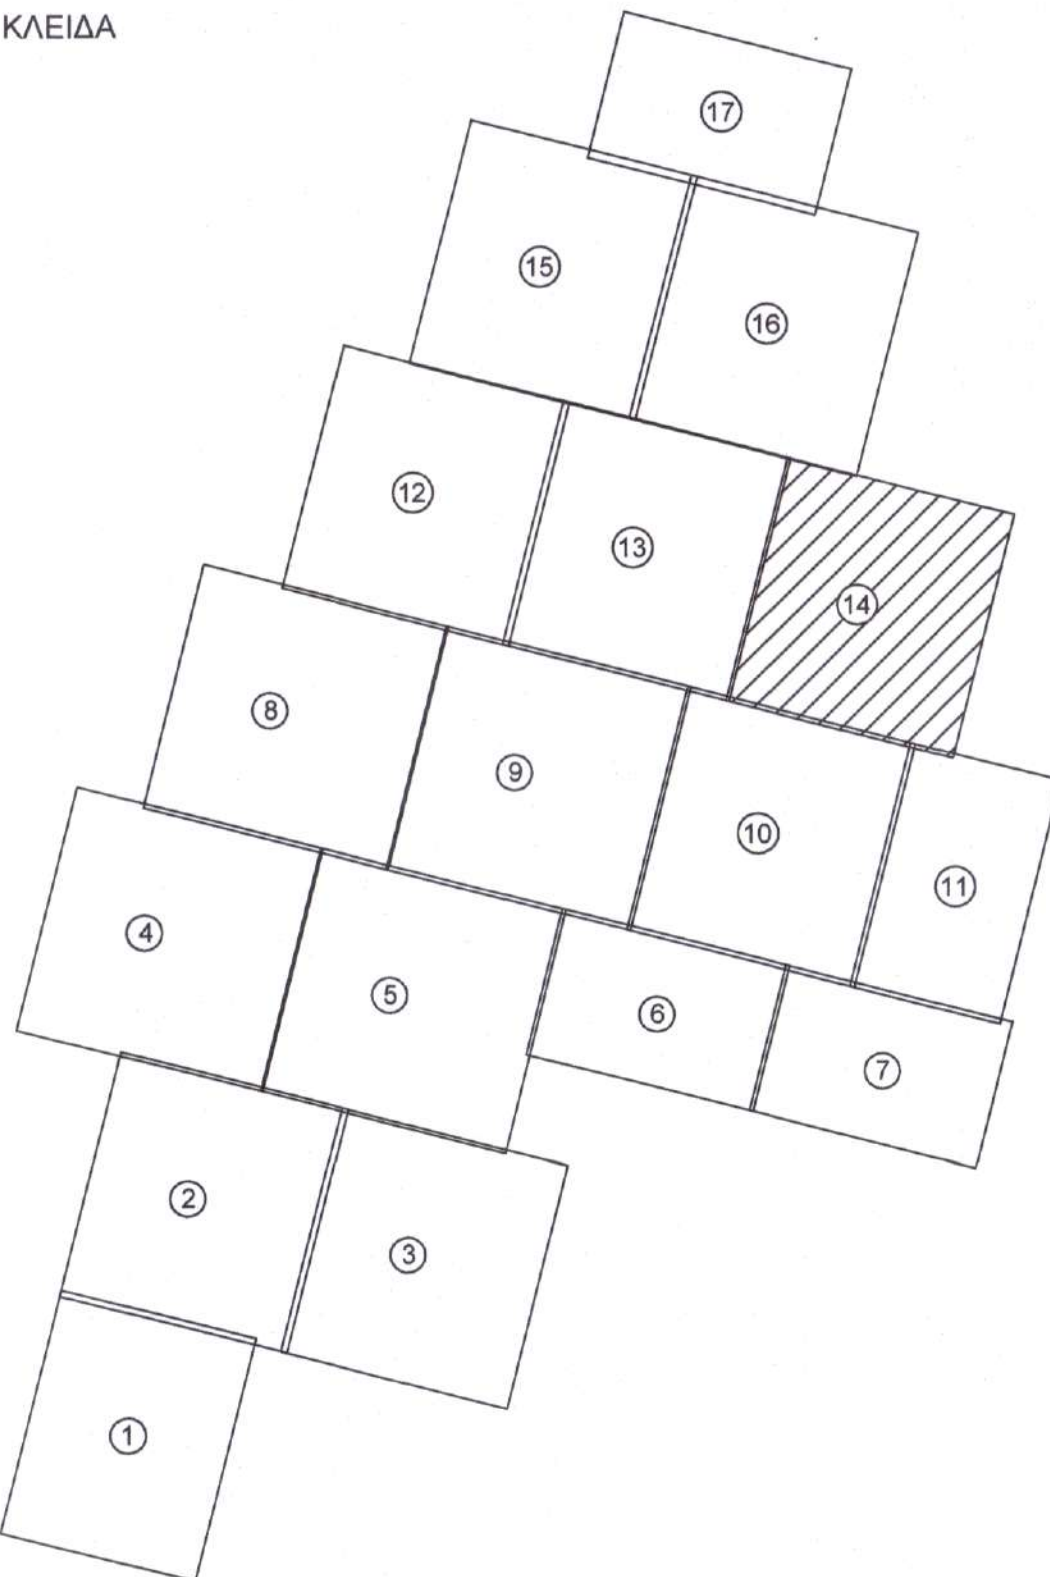

ΕΛΛΗΝΙΚΗ ΔΗΜΟΚΡΑΤΙΑ ΝΟΜΟΣ ΗΛΕΙΑΣ ΔΗΜΟΣ ΠΗΝΕΙΟΥ		
" ΜΕΛΕΤΗ ΑΝΑΠΛΑΣΗΣ ΒΟΡΕΙΟΑΝΑΤΟΛΙΚΟΥ ΚΕΝΤΡΟΥ ΓΑΣΤΟΥΝΗΣ ΚΑΙ ΠΕΡΙΟΧΗΣ ΟΣΕ "		
ΕΙΔΙΚΗ ΑΡΧΙΤΕΚΤΟΝΙΚΗ ΜΕΛΕΤΗ		
ΤΙΤΛΟΣ ΣΧΕΔΙΟΥ:	ΑΡ. ΣΧΕΔΙΟΥ:	2.14
ΟΡΙΖΟΝΤΙΟΓΡΑΦΙΑ ΠΡΟΤΑΣΗ ΑΝΑΠΛΑΣΗΣ	ΚΩΔ.ΜΕΛΕΤΗΣ:	32116
	ΚΑΙΜΑΚΑ:	1:200
	REV:	00
ΗΜΕΡΟΜΗΝΙΑ:	ΣΕΠΤΕΜΒΡΙΟΣ 2018	
ΑΝΑΘΕΣΗ:	ΣΥΝΤΑΞΑΣΑ:	
 X. ΧΙΩΝΗΣ ΣΥΜΒΟΥΛΟΙ ΜΗΧΑΝΙΚΟΙ Α.Ε. GEOTEST - ΣΥΜΒΟΥΛΟΙ ΜΗΧΑΝΙΚΟΙ Α.Ε. Τηλ: 210 2795051, 210 2777788 210 2720005 Fax: 210 2796443 E-mail: info@geotest-eng.gr	ΕΙΡΗΝΗ ΚΑΧΡΙΜΑΝΗ ΑΡΧΙΤΕΚΤΟΝ ΜΗΧΑΝΙΚΟΣ	
Ο ΑΝΑΘΕΣΗ:	ΕΛΕΓΧΘΗΚΕ:	ΓΕΩΡΓΙΟΣ:
X. ΧΙΩΝΗΣ ΣΥΜΒΟΥΛΟΙ ΜΗΧΑΝΙΚΟΙ Α.Ε. GEOTEST - ΣΥΜΒΟΥΛΟΙ ΜΗΧΑΝΙΚΟΙ Α.Ε. ΤΕΧΝΙΚΗ ΕΤΑΙΡΕΙΑ ΜΕΛΕΤΩΝ - ΓΕΜ: 773 ΕΔΡΑ: ΠΑΤΗΣΙΩΝ 46 - ΑΘΗΝΑ Τ.Κ. 106 82 ΓΕΜΗ: 04786862000 ΤΗΛ: 210 2795051 FAX: 210 2796443 - Α.Μ. Τ.Ε.Ε: 18520 ΑΦΜ: 099154338 - ΔΟΥ: ΦΑΕ ΑΘΗΝΩΝ	15/09/2018	