


ΥΠΟΜΝΗΜΑ

- Ακανόνιστες πλάκες χρώματος σιμόν
- Κυβόλιθοι γκρι 0.20x0.10m & κυβόλιθοι κίτρινοι 0.10x0.10m
- Κυβόλιθοι γκρι 0.20x0.10m & κυβόλιθοι κίτρινοι 0.10x0.10m
- Κυβόλιθοι κίτρινοι 0.10x0.10m
- Γκρι πλάκα - Οδευση Τυφλών 0.30x0.30m
- Γκρι πλάκα - Οδευση Τυφλών 0.30x0.30m
- Μάρμαρο λευκό πλάτους 0.10m
- Κράσπεδο πλάτους 0.15m
- Ρείθρο πλάτους 0.25m
- Υπάρχον φυτά υψηλής βλάστησης
- Φυτά εκθάμνωσης υψηλής βλάστησης
- Φυτά υψηλής βλάστησης
- Καθίσματα από σκυρόδεμα
- Μεταλλικές εσχάρες
- Κάδος απορριμάτων επιστήμιος γκρι
- Ρυμοτομική γραμμή
- Οικοδομική γραμμή
- Φωτιστικά σε ιστό

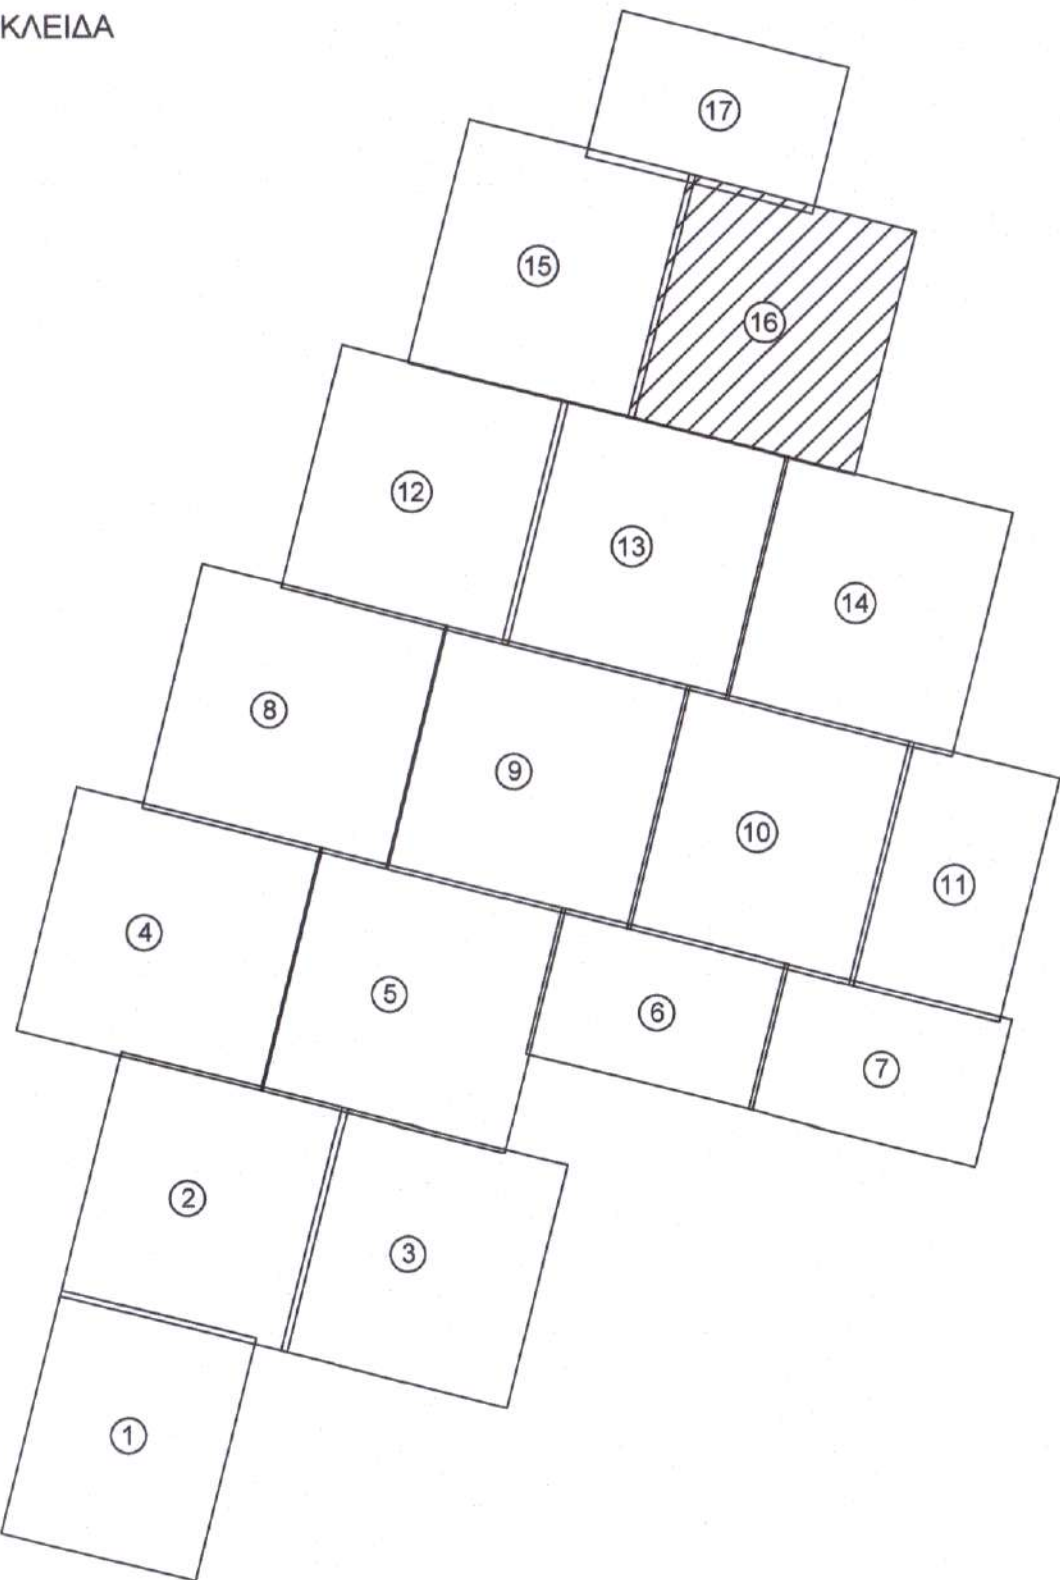

ΕΛΛΗΝΙΚΗ ΔΗΜΟΚΡΑΤΙΑ
ΝΟΜΟΣ ΗΛΕΙΑΣ
ΔΗΜΟΣ ΠΗΝΕΙΟΥ

" ΜΕΛΕΤΗ ΑΝΑΠΛΑΣΗΣ ΒΟΡΕΙΟΑΝΑΤΟΛΙΚΟΥ ΚΕΝΤΡΟΥ ΓΑΣΤΟΥΝΗΣ ΚΑΙ ΠΕΡΙΟΧΗΣ ΟΣΕ "

ΕΙΔΙΚΗ ΑΡΧΙΤΕΚΤΟΝΙΚΗ ΜΕΛΕΤΗ

ΤΙΤΛΟΣ ΣΧΕΔΙΟΥ:	ΑΡ. ΣΧΕΔΙΟΥ:	2.16
ΟΡΙΖΟΝΤΙΟΓΡΑΦΙΑ ΠΡΟΤΑΣΗ ΑΝΑΠΛΑΣΗΣ	ΚΩΔ. ΜΕΛΕΤΗΣ:	32116
	ΚΛΙΜΑΚΑ:	1:200
	REV:	00
	ΗΜΕΡΟΜΗΝΙΑ:	ΣΕΠΤΕΜΒΡΙΟΣ 2016

ΑΝΑΔΟΧΟΣ:

geotest

Χ. ΧΙΩΝΗΣ ΣΥΜΒΟΥΛΟΙ ΜΗΧΑΝΙΚΟΙ Α.Ε.
GEOTEST - ΣΥΜΒΟΥΛΟΙ ΜΗΧΑΝΙΚΟΙ Α.Ε.
Τηλ: 210 2796051 - 210 2777798
210 2720355 Fax: 210 2796443
E-mail: info@geotest-eng.gr

ΣΥΝΤΑΞΑΣΑ:

ΕΙΡΗΝΗ ΚΑΧΡΙΜΑΝΗ
ΑΡΧΙΤΕΚΤΟΝ ΜΗΧΑΝΙΚΟΣ

Ο ΑΝΑΔΟΧΟΣ:

ΕΛΕΓΧΘΗΚΕ:

ΓΕΩΡΓΙΟΣ:

ΕΓΚΡΙΘΗΚΕ:

Χ. ΧΙΩΝΗΣ ΣΥΜΒΟΥΛΟΙ ΜΗΧΑΝΙΚΟΙ Α.Ε.
GEOTEST - ΣΥΜΒΟΥΛΟΙ ΜΗΧΑΝΙΚΟΙ Α.Ε.
ΤΕΧΝΙΚΗ ΕΤΑΙΡΙΑ ΜΕΛΕΤΩΝ - ΓΕΜ: 773
ΕΔΡΑ: ΠΑΤΗΣΙΩΝ 46 - ΑΘΗΝΑ Τ.Κ. 106 82
ΤΗΛ: 210 2796051 - 210 2777798
FAX: 210 2796443 - E-MAIL: INFO@GEOTEST-ENG.GR
ΑΦΜ: 090154696 - ΔΟΥ: Φ.Π.Ε. ΑΘΗΝΩΝ

15/02/2016

ΕΛΛΗΝΙΚΗ ΔΗΜΟΚΡΑΤΙΑ
ΥΠΟΥΡΓΕΙΟ ΠΕΡΙΒΑΛΛΟΝΤΟΣ & ΕΝΕΡΓΕΙΑΣ