


ΥΠΟΜΝΗΜΑ	
	Ακανόνιστες πλάκες χρώματος σμάν
	Κυβώλδια γκρι 0.20x0.10m & κυβώλδια κίτρινα 0.10x0.10m
	Κυβώλδια γκρι 0.20x0.10m & κυβώλδια γκρι 0.10x0.10m
	Κυβώλδια κίτρινα 0.10x0.10m
	Γκρι πλάκα - Όδευση Τυφλών 0.30x0.30m
	Γκρι πλάκα - Όδευση Τυφλών 0.30x0.30m
	Γκρι πλάκα - Όδευση Τυφλών 0.30x0.30m
	Μάρμαρο λευκό πλάτους 0.10m
	Κρόσπεδο πλάτους 0.15m
	Ρείθρο πλάτους 0.25μ
	Υπάρχουν φυτά υψηλής βλάστησης
	Φυτά εκβάδυνωσης υψηλής βλάστησης
	Φυτά υψηλής βλάστησης
	Καθίσματα από ακυρόδεμα
	Μεταλλικές εσχάρες
	Κάδος απορριμάτων επιστήθιου γκρι
	Ρυμοτομική γραμμή
	Οικοδομική γραμμή
	Φωτιστικό σε ιστό

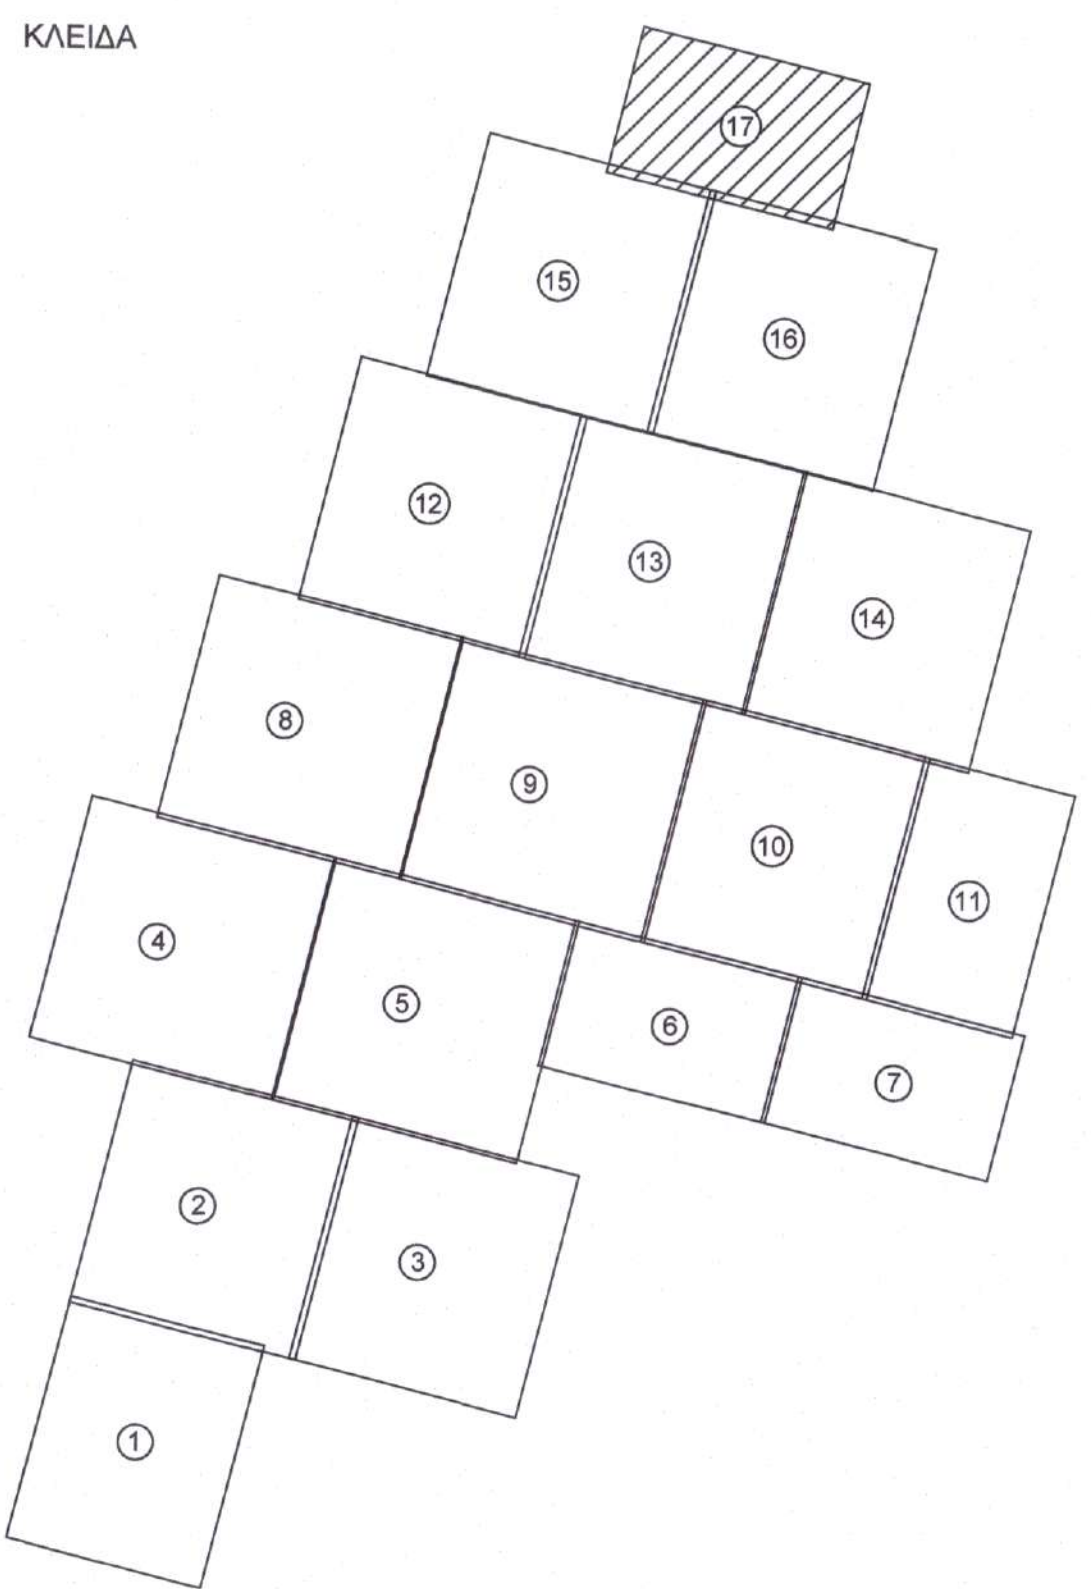

ΕΛΛΗΝΙΚΗ ΔΗΜΟΚΡΑΤΙΑ ΝΟΜΟΣ ΗΛΕΙΑΣ ΔΗΜΟΣ ΠΗΝΕΙΟΥ			
" ΜΕΛΕΤΗ ΑΝΑΠΛΑΣΗΣ ΒΟΡΕΙΟΑΝΑΤΟΛΙΚΟΥ ΚΕΝΤΡΟΥ ΓΑΣΤΟΥΝΗΣ ΚΑΙ ΠΕΡΙΟΧΗΣ ΟΣΕ "			
ΕΙΔΙΚΗ ΑΡΧΙΤΕΚΤΟΝΙΚΗ ΜΕΛΕΤΗ			
ΤΙΤΛΟΣ ΣΧΕΔΙΟΥ :		ΑΡ. ΣΧΕΔΙΟΥ:	2.17
ΟΡΙΖΟΝΤΙΟΓΡΑΦΙΑ ΠΡΟΤΑΣΗ ΑΝΑΠΛΑΣΗΣ		ΚΩΔ. ΜΕΛΕΤΗΣ:	32116
		ΚΑΙΜΑΚΑ:	1.200
		REV:	00
		ΗΜΕΡΟΜΗΝΙΑ:	ΣΕΠΤΕΜΒΡΙΟΣ 2016
ΑΝΑΔΟΧΟΣ :		ΣΥΝΤΑΞΑΣΑ : ΕΙΡΗΝΗ ΚΑΧΡΙΜΑΝΗ ΑΡΧΙΤΕΚΤΟΝ ΜΗΧΑΝΙΚΟΣ	
geotest			
Χ. ΧΙΩΝΗΣ ΣΥΜΒΟΥΛΟΙ ΜΗΧΑΝΙΚΟΙ Α.Ε. GEOTEST - ΣΥΜΒΟΥΛΟΙ ΜΗΧΑΝΙΚΟΙ Α.Ε. Τηλ:210 2795051, 210 2777796 210 2720305 Fax:210 2796443 E-mail:info@geotest-eng.gr			
Ο ΑΝΑΔΟΧΟΣ :	ΕΛΕΓΧΘΗΚΕ :	ΟΕΔΡΩΘΗΚΕ :	ΕΓΚΡΙΘΗΚΕ :
Χ. ΧΙΩΝΗΣ ΣΥΜΒΟΥΛΟΙ ΜΗΧΑΝΙΚΟΙ Α.Ε. GEOTEST - ΣΥΜΒΟΥΛΟΙ ΜΗΧΑΝΙΚΟΙ Α.Ε. ΤΕΧΝΙΚΗ ΕΤΑΙΡΕΙΑ ΜΕΛΕΣΕΩΝ - ΓΕ.Μ. 773 ΕΔΡΑ: ΠΑΤΗΣΙΟΝ 48-Β ΔΕΛΦΙΝΑ Τ.Κ. 106 82 ΓΕΜΗΗ:047868820000 - ΤΗΛ: 210 2795051 FAX: 210 2796443 - Α.Μ. ΑΕ: 12520 ΑΦΜ:099154038 - ΔΟΥ: ΦΑΕ ΑΘΗΝΩΝ	ΕΛΕΓΧΘΗΚΕ Τ.ΧΙΩΝΗΣ ΑΡΧΙΤΕΚΤΟΝ ΜΗΧΑΝΙΚΟΣ	ΟΕΔΡΩΘΗΚΕ Α.Μ. ΑΕ	ΕΓΚΡΙΘΗΚΕ Α.Μ. ΑΕ ΕΛΛΗΝΙΚΗ ΔΗΜΟΚΡΑΤΙΑ ΝΟΜΟΣ ΗΛΕΙΑΣ ΔΗΜΟΣ ΠΗΝΕΙΟΥ