ΕΠΚΥΡΟ ΑΝΤΙΓΡΑΦΟ
Α/Α Πράξης: 1049225
Ημ/νία έκδοσης πινάκα: 01/05/2024
ΕΛΕΓΧΟΣ ΕΓΚΥΡΟΤΗΤΑΣ
https://services.bee.gr/adeiopublic/Form/searchDocFile




Υπουργείο Περιβάλλοντος & Ενέργειας

## ΥΠΟΜΝΗΜΑ

- Ακανόνιστες πλάκες χρώμματος σομόν
- Κυβόλιθοι γκρι 0.20x0.10m & κυβόλιθοι κίτρινοι 0.10x0.10m
- Κυβόλιθοι γκρι 0.20x0.10m & κυβόλιθοι γκρι 0.10x0.10m
- Κυβόλιθοι κίτρινοι 0.10x0.10m
- Γκρι πλάκα - Όδευση Τυφλών 0.30x0.30m
- Γκρι πλάκα - Όδευση Τυφλών 0.30x0.30m
- Γκρι πλάκα - Όδευση Τυφλών 0.30x0.30m
- Μάρμαρο λευκό πλάτους 0.10m
- Κράσπεδο πλάτους 0.15m
- Ρείθρο πλάτους 0.25μ
- Υπάρχον φυτά υψηλής βλάστησης
- Φυτά εκθάμνωσης υψηλής βλάστησης
- Φυτά υψηλής βλάστησης
- Καθίσματα από σκυρόδεμα
- Μεταλλικές εσχάρες
- Κάδος απορριμάτων επιστήλιος γκρι
- Ρυμοτομική γραμμή
- Οικοδομική γραμμή
- Φωτιστικό σε ιστό

ΚΛΕΙΔΑ

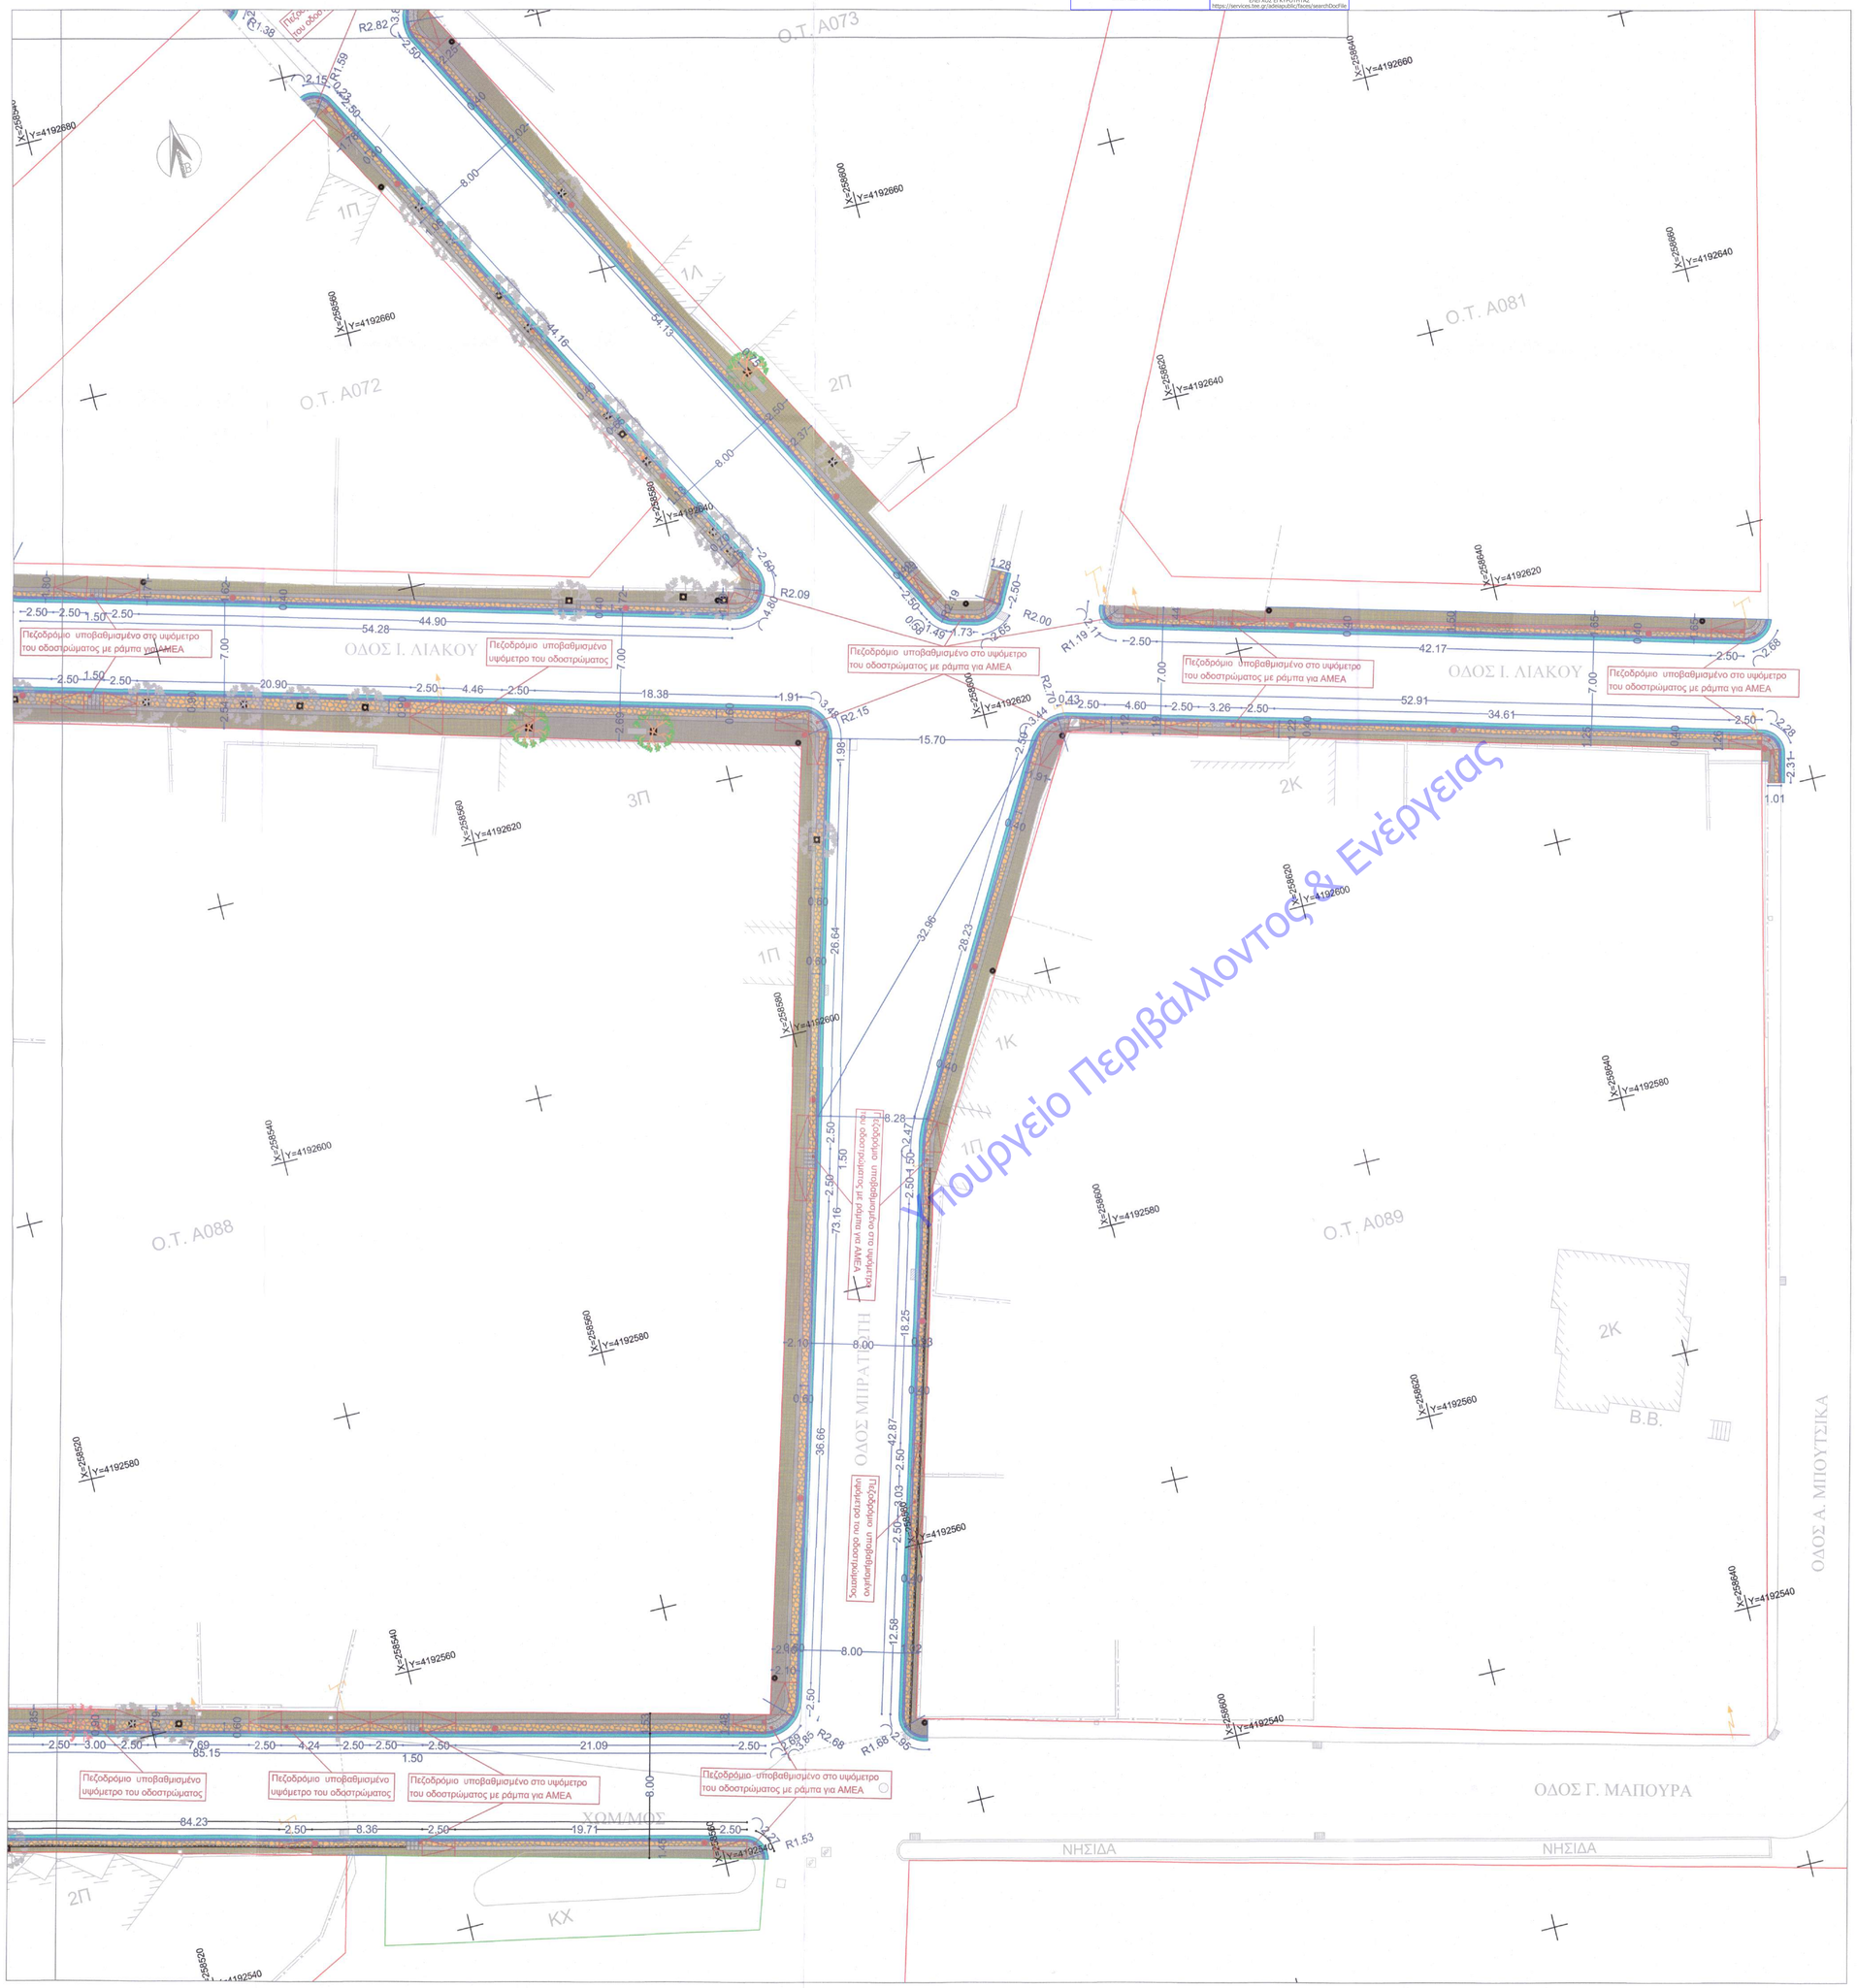


ΕΛΛΗΝΙΚΗ ΔΗΜΟΚΡΑΤΙΑ
ΝΟΜΟΣ ΗΛΕΙΑΣ
ΔΗΜΟΣ ΠΗΝΕΙΟΥ

# " ΜΕΛΕΤΗ ΑΝΑΠΛΑΣΗΣ ΒΟΡΕΙΟΑΝΑΤΟΛΙΚΟΥ ΚΕΝΤΡΟΥ ΓΑΣΤΟΥΝΗΣ ΚΑΙ ΠΕΡΙΟΧΗΣ ΟΣΕ "

## ΕΙΔΙΚΗ ΑΡΧΙΤΕΚΤΟΝΙΚΗ ΜΕΛΕΤΗ

ΤΙΤΛΟΣ ΣΧΕΔΙΟΥ :

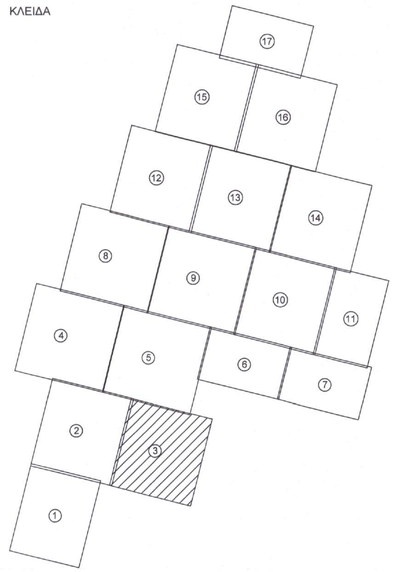**ΟΡΙΖΟΝΤΙΟΓΡΑΦΙΑ**
**ΠΡΟΤΑΣΗ ΑΝΑΠΛΑΣΗΣ**

| | |
|---|---|
| ΑΡ. ΣΧΕΔΙΟΥ: | 2.3 |
| ΚΩΔ.ΜΕΛΕΤΗΣ: | 32116 |
| ΚΛΙΜΑΚΑ: | 1:200 |
| REV: | 00 |
| ΗΜΕΡΟΜΗΝΙΑ: | ΣΕΠΤΕΜΒΡΙΟΣ 2016 |

ΑΝΑΔΟΧΟΣ :
geotest
Χ. ΧΙΩΝΗΣ ΣΥΜΒΟΥΛΟΙ ΜΗΧΑΝΙΚΟΙ Α.Ε.
GEOTEST - ΣΥΜΒΟΥΛΟΙ ΜΗΧΑΝΙΚΟΙ Α.Ε.
Τηλ:210 2795051, 210 2777798
210 2720305 Fax:210 2796443
E-mail:info@geotest-eng.gr

ΣΥΝΤΑΞΑΣΑ :
ΕΙΡΗΝΗ ΚΑΧΡΙΜΑΝΗ
ΑΡΧΙΤΕΚΤΩΝ ΜΗΧΑΝΙΚΟΣ

| Ο ΑΝΑΔΟΧΟΣ : | ΕΛΕΓΧΘΗΚΕ : | ΘΕΩΡΗΘΗΚΕ : | ΕΓΚΡΙΘΗΚΕ : |
|---|---|---|---|
| Χ. ΧΙΩΝΗΣ ΣΥΜΒΟΥΛΟΙ ΜΗΧΑΝΙΚΟΙ Α.Ε.<br>GEOTEST - ΣΥΜΒΟΥΛΟΙ ΜΗΧΑΝΙΚΟΙ Α.Ε.<br>ΤΕΧΝΙΚΗ ΕΤΑΙΡΙΑ ΜΕΛΕΤΩΝ - ΓΕΜ:773<br>ΕΔΡΑ: ΠΑΤΗΣΙΩΝ 46 - ΑΘΗΝΑ Τ.Κ. 106 82<br>ΓΕΜΗ:047868225000 - ΤΗΛ: 210 2795051-<br>FAX: 210 2796443 - Α.Μ. ΤΕΕ: 12520<br>ΑΦΜ: 099154038 - ΔΟΥ: ΦΑΕ ΑΘΗΝΩΝ | ΤΑΣΟΥΛΑ ΖΗΣΗ<br>ΑΡΧΙΤΕΚΤΩΝ ΜΗΧΑΝΙΚΟΣ | 15/02/2017<br>ΕΛΛΗΝΙΚΗ ΔΗΜΟΚΡΑΤΙΑ<br>ΚΩΣΤΑΝΤΙΝΟΣ ΠΑΠΑΓΕΩΡΓΙΟΥ<br>ΑΓΡΟΝΟΜΟΣ ΤΟΠΟΓΡΑΦΟΣ | ΚΩΣΤΑΝΤΙΝΟΣ ΠΑΠΑΓΕΩΡΓΙΟΥ<br>ΑΓΡΟΝΟΜΟΣ ΤΟΠΟΓΡΑΦΟΣ |