


ΥΠΟΜΗΝΗΜΑ	
	Ακανόνιστες πλάκες χρώματος ασφίν
	Κυβώδια γκρι 0.20x0.10m & κυβώδια κίτρινα 0.10x0.10m
	Κυβώδια γκρι 0.20x0.10m & κυβώδια κίτρινα 0.10x0.10m
	Κυβώδια κίτρινα 0.10x0.10m
	Γκρι πλάκα - Οδευση Τυφλών 0.30x0.30m
	Γκρι πλάκα - Οδευση Τυφλών 0.30x0.30m
	Μάρμαρο λευκό πλάτους 0.10m
	Κράσπεδο πλάτους 0.15m
	Ρείβρο πλάτους 0.25m
	Υπάρχον φυτά υψηλής βλάστησης
	Φυτά εκθάμνωσης υψηλής βλάστησης
	Φυτά υψηλής βλάστησης
	Καθίσματα από σκυρόδεμα
	Μεταλλικές εσχάρες
	Κάδος απορριμμάτων επαγγελματικού γκρι
	Ρυμοτομική γραμμή
	Οικοδομική γραμμή
	Φωτιστικά σε ιστό

ΚΛΕΙΔΑ

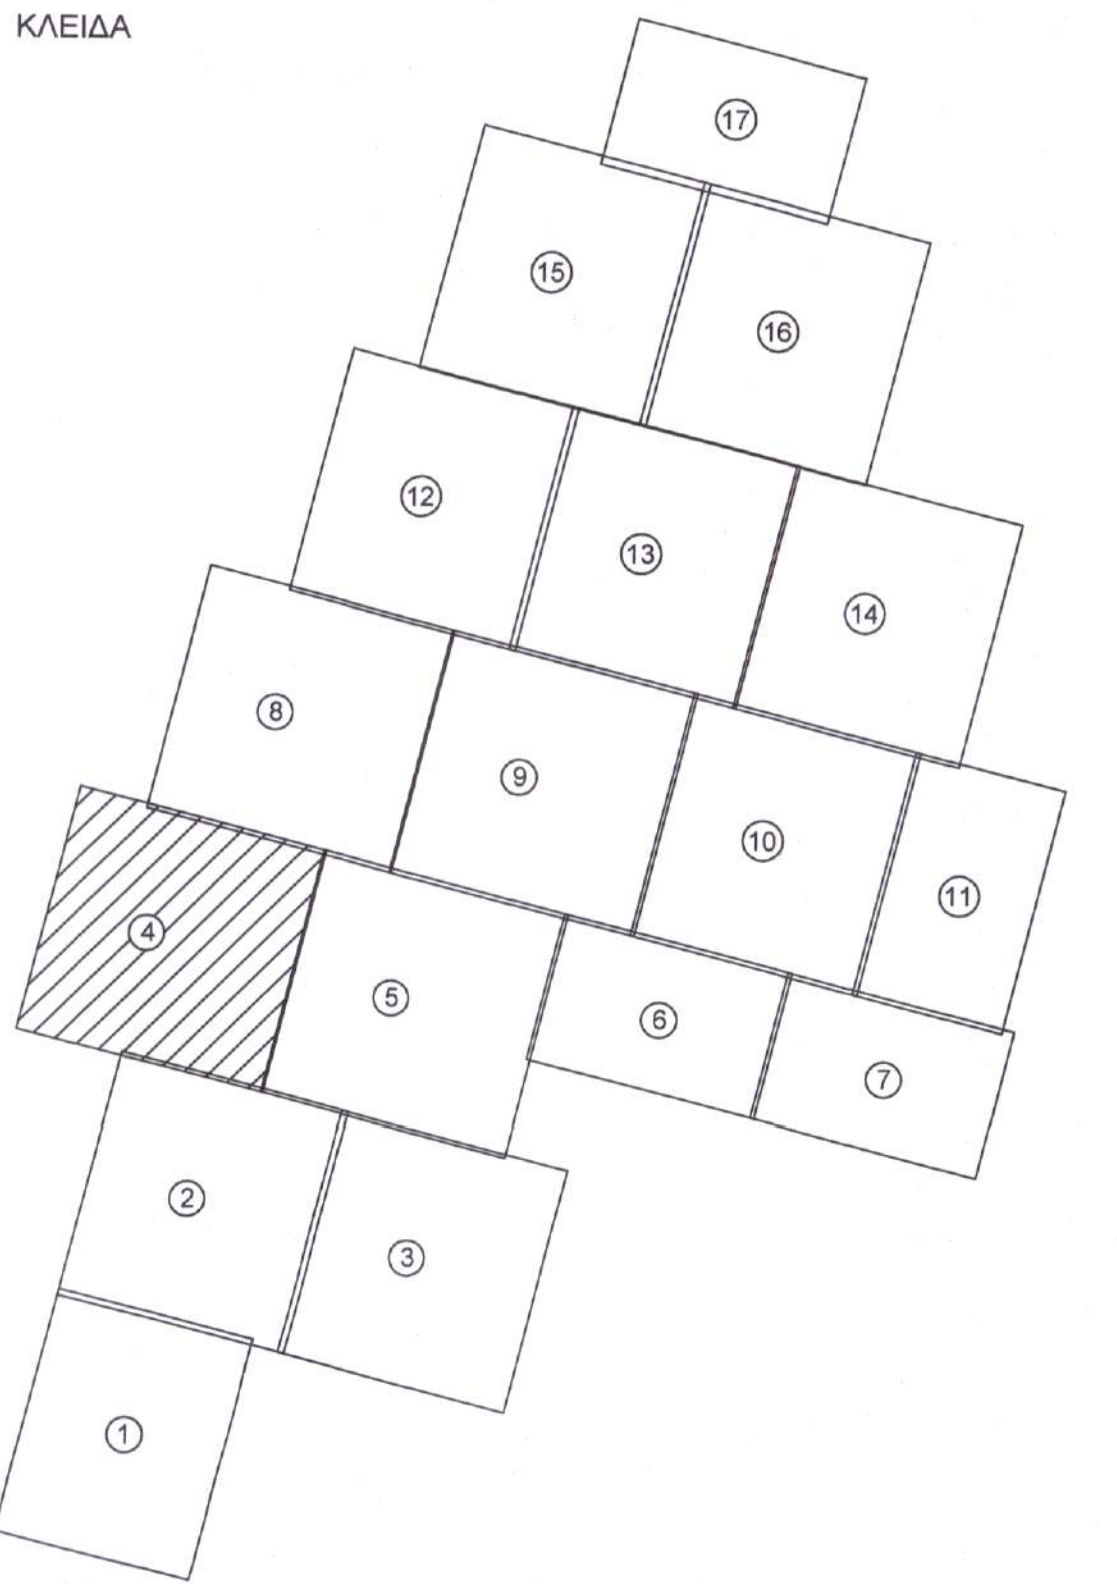

ΕΛΛΗΝΙΚΗ ΔΗΜΟΚΡΑΤΙΑ ΝΟΜΟΣ ΗΛΕΙΑΣ ΔΗΜΟΣ ΠΗΝΕΙΟΥ	
" ΜΕΛΕΤΗ ΑΝΑΠΛΑΣΗΣ ΒΟΡΕΙΟΑΝΑΤΟΛΙΚΟΥ ΚΕΝΤΡΟΥ ΓΑΣΤΟΥΝΗΣ ΚΑΙ ΠΕΡΙΟΧΗΣ ΟΣΕ "	
ΕΙΔΙΚΗ ΑΡΧΙΤΕΚΤΟΝΙΚΗ ΜΕΛΕΤΗ	
ΤΙΤΛΟΣ ΣΧΕΔΙΟΥ:	ΑΡ. ΣΧΕΔΙΟΥ: 2.4
ΟΡΙΖΟΝΤΙΟΓΡΑΦΙΑ	ΚΩΔ. ΜΕΛΕΤΗΣ: 32116
ΠΡΟΤΑΣΗ ΑΝΑΠΛΑΣΗΣ	ΚΑΙΜΑΚΑ: 1:200
REV:	00
ΗΜΕΡΟΜΗΝΙΑ:	ΣΕΠΤΕΜΒΡΙΟΣ 2016
ΑΝΑΔΟΧΟΣ:	ΣΥΝΤΑΞΑΣΑ:
 X. ΧΙΩΝΗΣ ΣΥΜΒΟΥΛΟΙ ΜΗΧΑΝΙΚΟΙ Α.Ε. GEOTEST - ΣΥΜΒΟΥΛΟΙ ΜΗΧΑΝΙΚΟΙ Α.Ε. 199, 210 2786051, 210 2777798 210 2720395 Fax 210 2786445 E-mail: info@geotest-eng.gr	ΕΙΡΗΝΗ ΚΑΧΡΙΜΑΝΗ ΑΡΧΙΤΕΚΤΟΝ ΜΗΧΑΝΙΚΟΣ
Ο ΑΝΑΔΟΧΟΣ:	ΕΛΕΓΧΩΝΤΗΣ:
X. ΧΙΩΝΗΣ ΣΥΜΒΟΥΛΟΙ ΜΗΧΑΝΙΚΟΙ Α.Ε. GEOTEST - ΣΥΜΒΟΥΛΟΙ ΜΗΧΑΝΙΚΟΙ Α.Ε. 199, 210 2786051, 210 2777798 210 2720395 Fax 210 2786445 E-mail: info@geotest-eng.gr	ΓΕΩΡΓΙΟΣ ΚΑΡΑΜΑΝΗΣ ΑΡΧΙΤΕΚΤΟΝ ΜΗΧΑΝΙΚΟΣ