


ΥΠΟΜΗΝΗΜΑ	
	Ακανόνιστες πλάκες χρώματος σόμον
	Κυβόλιθοι γκρι 0.20x0.10m & κυβόλιθοι κίτρινοι 0.10x0.10m
	Κυβόλιθοι γκρι 0.20x0.10m & κυβόλιθοι γκρι 0.10x0.10m
	Κυβόλιθοι κίτρινοι 0.10x0.10m
	Γκρι πλάκα - Οδεση Τυφλών 0.30x0.30m
	Γκρι πλάκα - Οδεση Τυφλών 0.30x0.30m
	Γκρι πλάκα - Οδεση Τυφλών 0.30x0.30m
	Μάρμαρο λευκό πλάτους 0.10m
	Κράσπεδο πλάτους 0.15m
	Ρείβρο πλάτους 0.25m
	Υπάρκον φυτά υψηλής βλάστησης
	Φυτά εκθάμνωσης υψηλής βλάστησης
	Φυτά υψηλής βλάστησης
	Καθίσματα από ακυρόδεμα
	Μεταλλικές εσχάρες
	Κάδος απορριμάτων επιστήλιος γκρι
	Ρυμοτομική γραμμή
	Οικοδομική γραμμή
	Φωτιστικό σε ιστό

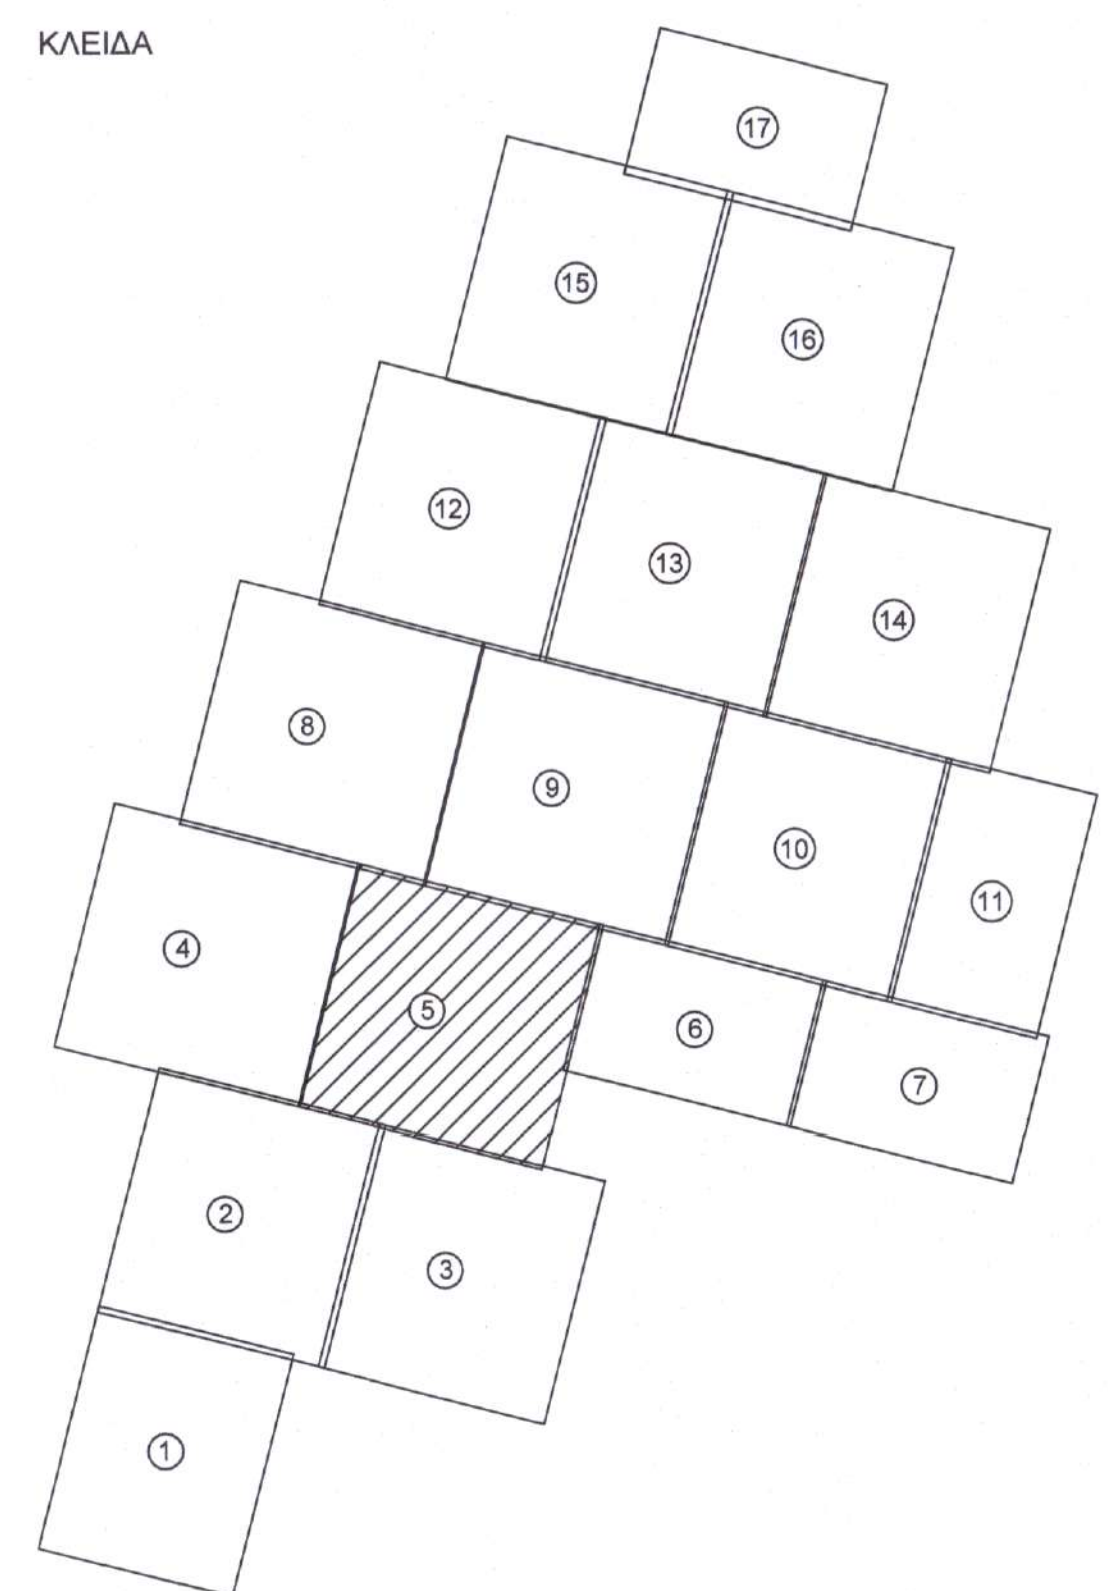

ΕΛΛΗΝΙΚΗ ΔΗΜΟΚΡΑΤΙΑ ΝΟΜΟΣ ΗΛΕΙΑΣ ΔΗΜΟΣ ΠΗΝΕΙΟΥ	
" ΜΕΛΕΤΗ ΑΝΑΠΛΑΣΗΣ ΒΟΡΕΙΟΑΝΑΤΟΛΙΚΟΥ ΚΕΝΤΡΟΥ ΓΑΣΤΟΥΝΗΣ ΚΑΙ ΠΕΡΙΟΧΗΣ ΟΞΕ "	
ΕΙΔΙΚΗ ΑΡΧΙΤΕΚΤΟΝΙΚΗ ΜΕΛΕΤΗ	
ΤΙΤΛΟΣ ΣΧΕΔΙΟΥ :	ΑΡ. ΣΧΕΔΙΟΥ: 2.5
ΟΡΙΖΟΝΤΙΟΓΡΑΦΙΑ ΠΡΟΤΑΣΗ ΑΝΑΠΛΑΣΗΣ	ΚΩΔ. ΜΕΛΕΤΗΣ: 32116
	ΚΑΙΜΑΚΑ: 1:200
	REV: 00
	ΗΜΕΡΟΜΗΝΙΑ: ΣΕΠΤΕΜΒΡΙΟΣ 2016
ΑΝΑΔΟΧΟΣ : Χ. ΧΙΩΝΗΣ ΣΥΜΒΟΥΛΟΙ ΜΗΧΑΝΙΚΟΙ Α.Ε. GEOTEST - ΣΥΜΒΟΥΛΟΙ ΜΗΧΑΝΙΚΟΙ Α.Ε. Τηλ: 210 2785051 - 210 2777788 210 2720309 Fax: 210 2785443 E-mail: info@geotest-eng.gr	ΣΥΝΤΑΞΑΣΑ : ΕΙΡΗΝΗ ΚΑΧΡΙΜΑΝΗ ΑΡΧΙΤΕΚΤΟΝΙΚΗ
Ο ΑΝΑΔΟΧΟΣ :	ΕΛΕΓΧΘΗΚΕ :
Χ. ΧΙΩΝΗΣ ΣΥΜΒΟΥΛΟΙ ΜΗΧΑΝΙΚΟΙ Α.Ε. GEOTEST - ΣΥΜΒΟΥΛΟΙ ΜΗΧΑΝΙΚΟΙ Α.Ε. ΤΕΧΝΙΚΗ ΕΤΑΙΡΕΙΑ ΜΕΛΕΤΩΝ - ΕΜ 773 ΕΔΡΑ: ΠΑΤΗΣΙΟΝ 46 - ΑΘΗΝΑ Τ.Κ. 108 82 ΓΕΜΗ: 04766825000 - ΤΗΛ: 210 2785051 FAX: 210 2785443 - ΔΟΥ: ΦΑΕ ΑΘΗΝΩΝ	ΦΕΡΩΝΤΗΚΕ :