




ΥΠΟΜΝΗΜΑ

- Ακανόνιστες πλάκες χρώματος ασόν
- Κυβόλοβα γκρι 0.20x0.10m & κυβόλοβα κίτρινα 0.10x0.10m
- Κυβόλοβα γκρι 0.20x0.10m & κυβόλοβα γκρι 0.10x0.10m
- Κυβόλοβα κίτρινα 0.10x0.10m
- Γκρι πλάκα - Οδούση Τυφλών 0.30x0.30m
- Γκρι πλάκα - Οδούση Τυφλών 0.30x0.30m
- Γκρι πλάκα - Οδούση Τυφλών 0.30x0.30m
- Μάρμαρο λευκό πλάτους 0.10m
- Κράσπεδο πλάτους 0.15m
- Ρεβόρο πλάτους 0.25m
- Υπάρχον φυτά υψηλής βλάστησης
- Φυτά εκθάμνωσης υψηλής βλάστησης
- Φυτά υψηλής βλάστησης
- Καθίσματα από σκυρόδεμα
- Μεταλλικές εσχάρες
- Κάδος απορριμάτων εστιαχίας γκρι
- Ρυμοτομική γραμμή
- Οικοδομική γραμμή
- Φωτιστικό σε ιστό

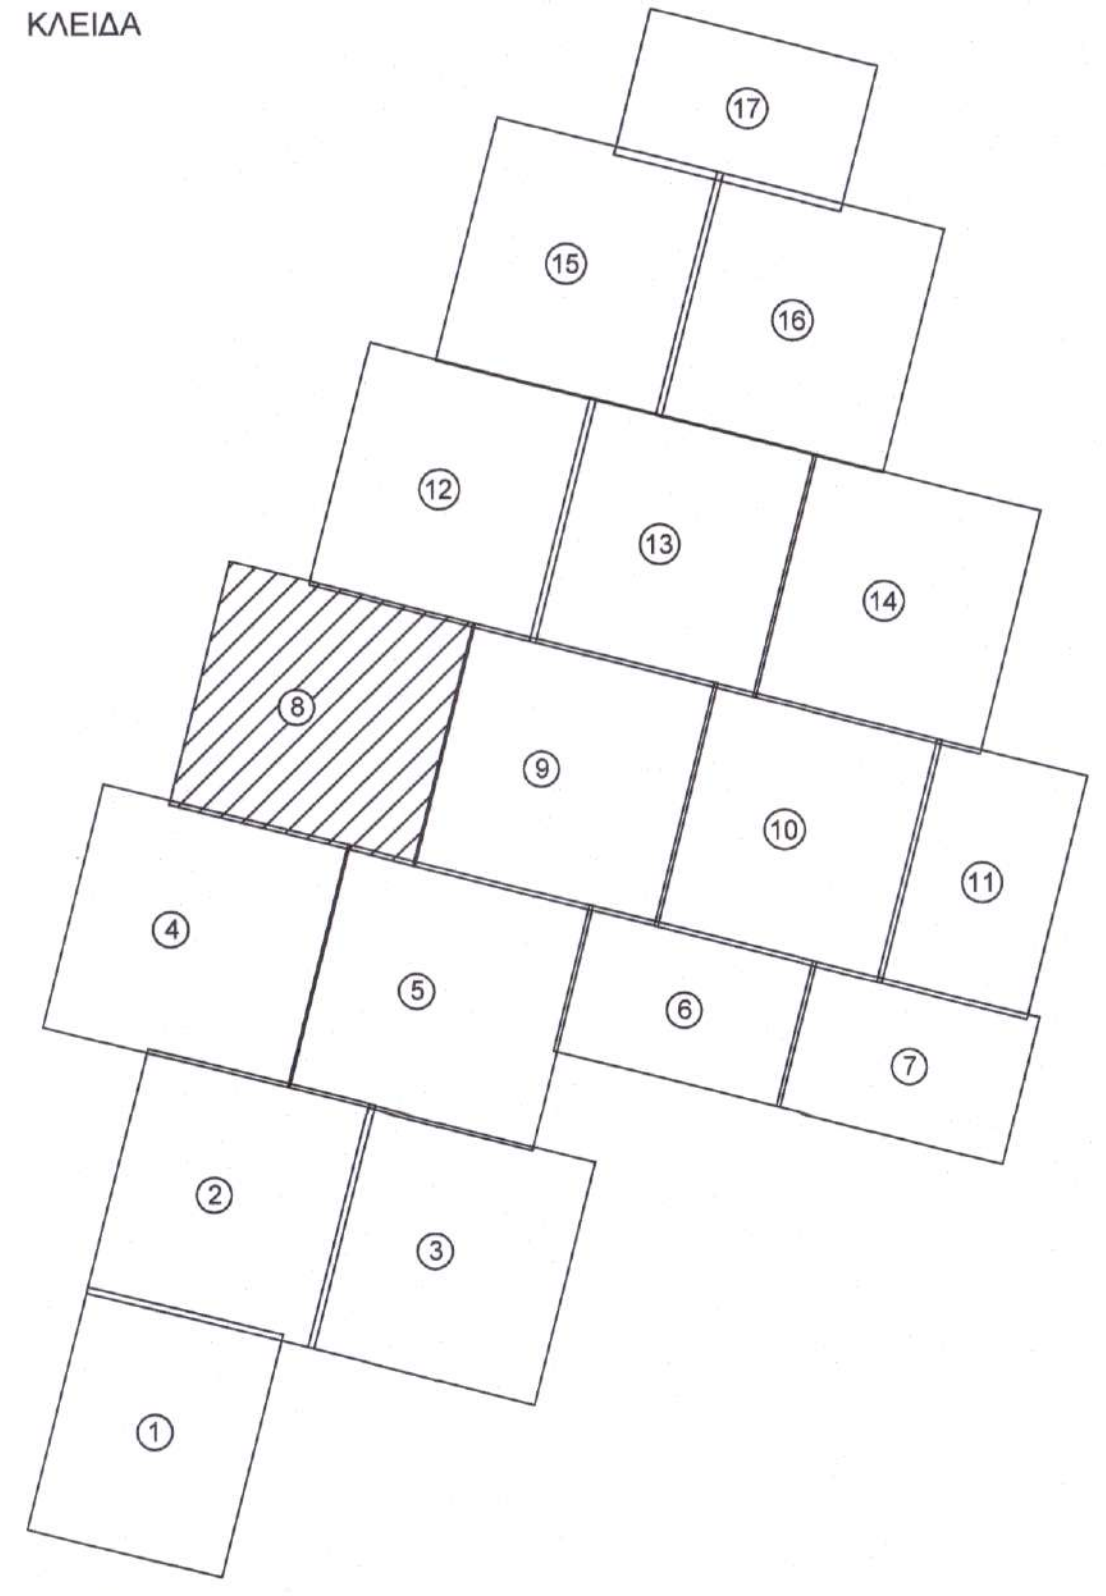

ΕΛΛΗΝΙΚΗ ΔΗΜΟΚΡΑΤΙΑ ΝΟΜΟΣ ΗΛΕΙΑΣ ΔΗΜΟΣ ΠΗΝΕΙΟΥ	
" ΜΕΛΕΤΗ ΑΝΑΠΛΑΣΗΣ ΒΟΡΕΙΟΑΝΑΤΟΛΙΚΟΥ ΚΕΝΤΡΟΥ ΓΑΣΤΟΥΝΗΣ ΚΑΙ ΠΕΡΙΟΧΗΣ ΟΖΕ "	
ΕΙΔΙΚΗ ΑΡΧΙΤΕΚΤΟΝΙΚΗ ΜΕΛΕΤΗ	
ΤΙΤΛΟΣ ΣΧΕΔΙΟΥ:	ΑΡ. ΣΧΕΔΙΟΥ: 2.8
ΟΡΙΖΟΝΤΙΟΓΡΑΦΙΑ ΠΡΟΤΑΣΗ ΑΝΑΠΛΑΣΗΣ	ΚΩΔ. ΜΕΛΕΤΗΣ: 32116
	ΚΑΙΜΑΚΑ: 1:200
	REV: 00
	ΗΜΕΡΟΜΗΝΙΑ: ΣΕΠΤΕΜΒΡΙΟΣ 2016
ΑΝΑΔΟΧΟΣ: geotest Χ. ΧΙΩΝΗΣ ΣΥΜΒΟΥΛΟΙ ΜΗΧΑΝΙΚΟΙ Α.Ε. GEOTEST - ΣΥΜΒΟΥΛΟΙ ΜΗΧΑΝΙΚΟΙ Α.Ε. ΤΕΧΝΙΚΗ ΕΤΑΙΡΙΑ ΜΕΛΕΤΩΝ - ΤΕΜ 773 ΕΔΡΑ: ΠΑΤΗΣΙΩΝ 46 - ΑΘΗΝΑ Τ.Κ. 105 82 ΤΗΛ: 210 2788051, 210 2777798 210 2720200 Fax: 210 2788443 E-mail: info@geotest-eng.gr	ΣΥΝΤΑΞΑΣΑ: ΕΙΡΗΝΗ ΚΑΧΡΙΜΑΝΗ ΑΡΧΙΤΕΚΤΟΝ ΜΗΧΑΝΙΚΟΣ
Ο ΑΝΑΔΟΧΟΣ: Χ. ΧΙΩΝΗΣ ΣΥΜΒΟΥΛΟΙ ΜΗΧΑΝΙΚΟΙ Α.Ε. GEOTEST - ΣΥΜΒΟΥΛΟΙ ΜΗΧΑΝΙΚΟΙ Α.Ε. ΤΕΧΝΙΚΗ ΕΤΑΙΡΙΑ ΜΕΛΕΤΩΝ - ΤΕΜ 773 ΕΔΡΑ: ΠΑΤΗΣΙΩΝ 46 - ΑΘΗΝΑ Τ.Κ. 105 82 ΤΗΛ: 210 2788051, 210 2777798 210 2720200 Fax: 210 2788443 E-mail: info@geotest-eng.gr	ΕΛΕΓΧΘΗΚΕ: ΔΙΕΥΘΥΝΣΗ:
ΘΕΩΡΗΘΗΚΕ: ΔΙΕΥΘΥΝΣΗ:	ΔΙΕΥΘΥΝΣΗ: