


ΥΠΟΜΗΝΗΜΑ

- Ακανόνιστες πλάκες χρώματος ασφόν
- Κυβόλοδοι γκρι 0.20x0.10m & κυβόλοδοι κίτρινοι 0.10x0.10m
- Κυβόλοδοι γκρι 0.20x0.10m & κυβόλοδοι γκρι 0.10x0.10m
- Κυβόλοδοι κίτρινοι 0.10x0.10m
- Γκρι πλάκα - Οδευση Τυφλών 0.30x0.30m
- Γκρι πλάκα - Οδευση Τυφλών 0.30x0.30m
- Γκρι πλάκα - Οδευση Τυφλών 0.30x0.30m
- Μάρμαρο λευκό πλάτους 0.10m
- Κράσπεδο πλάτους 0.15m
- Ρεϊβρα πλάτους 0.25m
- Υπάρχον φυτά υψηλής βλάστησης
- Φυτά εκθάμνωσης υψηλής βλάστησης
- Φυτά υψηλής βλάστησης
- Καθίσματα από σκυρόδεμα
- Μεταλλικές εσχάρες
- Κάδος απορριμάτων επαγγελματιών
- Ρυμοτομική γραμμή
- Οικοδομική γραμμή
- Φωτιστικό σε ιστό

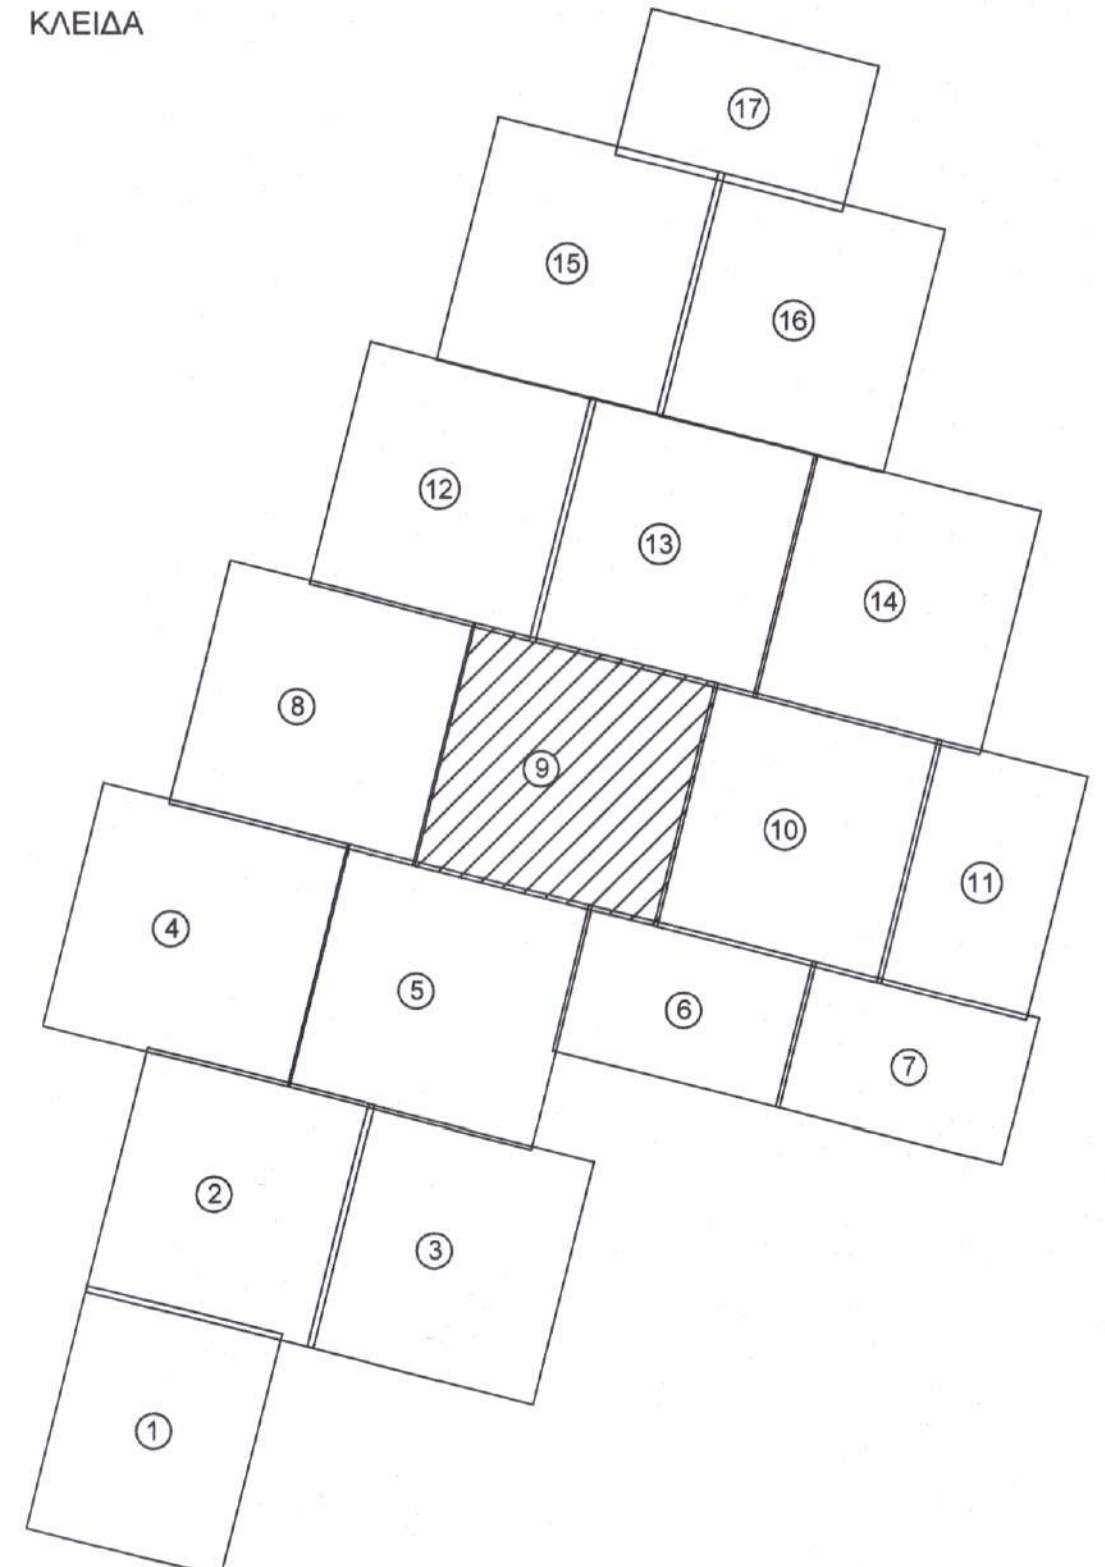

ΕΛΛΗΝΙΚΗ ΔΗΜΟΚΡΑΤΙΑ ΝΟΜΟΣ ΗΛΕΙΑΣ ΔΗΜΟΣ ΠΗΝΕΙΟΥ	
" ΜΕΛΕΤΗ ΑΝΑΠΛΑΣΗΣ ΒΟΡΕΙΟΑΝΑΤΟΛΙΚΟΥ ΚΕΝΤΡΟΥ ΓΑΣΤΟΥΝΗΣ ΚΑΙ ΠΕΡΙΟΧΗΣ ΟΞΕ "	
ΕΙΔΙΚΗ ΑΡΧΙΤΕΚΤΟΝΙΚΗ ΜΕΛΕΤΗ	
ΤΙΤΛΟΣ ΣΧΕΔΙΟΥ:	ΑΡ. ΣΧΕΔΙΟΥ: 2.9
ΟΡΙΖΟΝΤΙΟΓΡΑΦΙΑ ΠΡΟΤΑΣΗ ΑΝΑΠΛΑΣΗΣ	ΚΩΔ. ΜΕΛΕΤΗΣ: 32118
	ΚΛΙΜΑΚΑ: 1:200
	REV: 00
	ΗΜΕΡΟΜΗΝΙΑ: ΣΕΠΤΕΜΒΡΙΟΣ 2016
ΑΝΑΔΟΧΟΣ:	ΣΥΝΤΑΞΑΣΑ:
geotest	ΕΙΡΗΝΗ ΚΑΧΡΙΜΑΝΗ ΑΡΧΙΤΕΚΤΟΝ ΜΗΧΑΝΙΚΟΣ
Χ. ΧΙΩΝΗΣ ΣΥΜΒΟΥΛΟΙ ΜΗΧΑΝΙΚΟΙ Α.Ε. GEOTEST - ΣΥΜΒΟΥΛΟΙ ΜΗΧΑΝΙΚΟΙ Α.Ε. ΤΗΛ: 210 2795051, 210 2777788 210 2723535 Fax: 210 2796443 E-mail: info@geotest-eng.gr	
Ο ΑΝΑΔΟΧΟΣ:	ΕΛΕΓΧΘΗΚΕ:
Χ. ΧΙΩΝΗΣ ΣΥΜΒΟΥΛΟΙ ΜΗΧΑΝΙΚΟΙ Α.Ε. GEOTEST - ΣΥΜΒΟΥΛΟΙ ΜΗΧΑΝΙΚΟΙ Α.Ε. ΤΕΧΝΙΚΗ ΕΤΑΙΡΙΑ ΜΕΛΕΤΩΝ - ΓΕ.Μ. 773 ΕΔΡΑ: ΠΑΤΗΣΙΟΝ 46 - ΑΘΗΝΑ Τ.Κ. 106 82 ΓΕΜΗ: 047868828000 ΤΗΛ: 210 2795051 FAX: 210 2788443 E-MAIL: ΓΕ.Μ. 773 ΑΦΜ: 999154658 - ΔΟΥ. Φ.Α.Ε. ΑΘΗΝΩΝ	ΘΕΩΡΗΘΗΚΕ:
	ΕΓΓΡΑΦΗΚΕ: