



θέμα
**ΤΟΜΗ
 στα δένδρα**

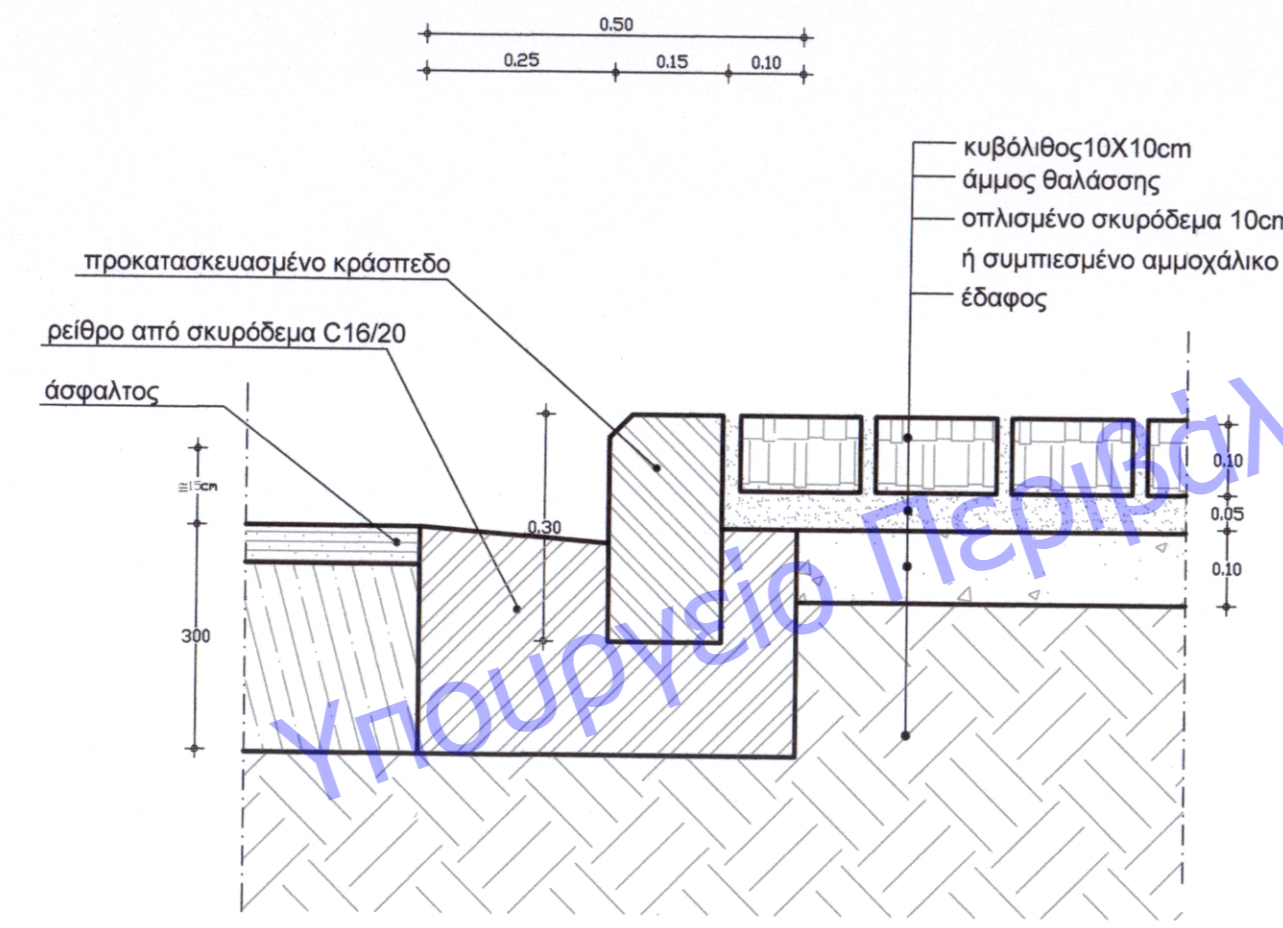

θέμα
**Συνάντηση δαπέδου
 από κυβόλιθους με ασφαλτο.
 Δημιουργία αναβαθμού.**

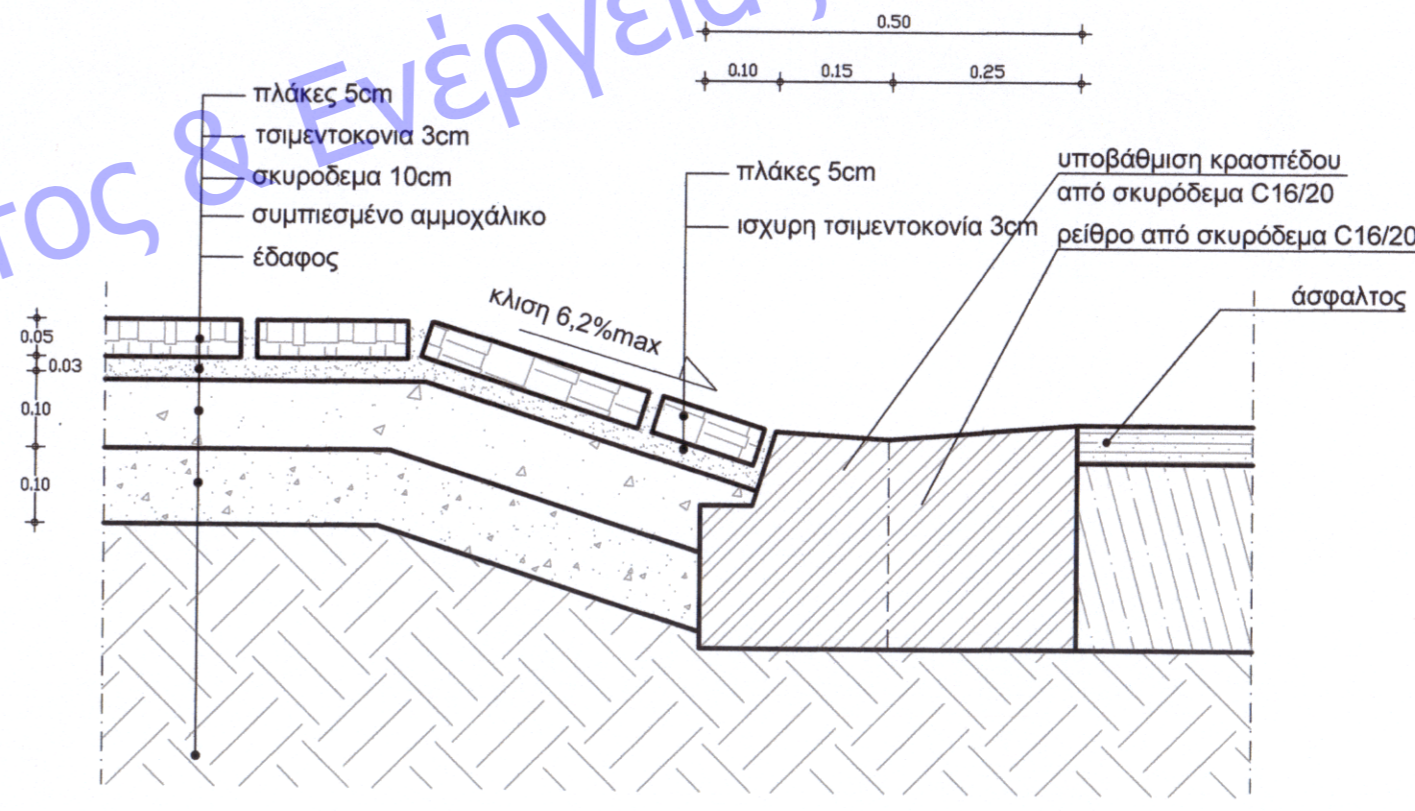

θέμα
**εισοδος απο ασφαλτο
 στον πεζοδρομο**

ΕΛΛΗΝΙΚΗ ΔΗΜΟΚΡΑΤΙΑ
 ΠΕΡΙΦΕΡΕΙΑΚΗ ΕΝΟΤΗΤΑ ΗΛΕΙΑΣ
 ΔΗΜΟΣ ΠΗΝΕΙΟΥ

ΕΛΛΗΝΙΚΗ ΔΗΜΟΚΡΑΤΙΑ
 ΣΥΜΒΟΥΛΙΟ ΑΡΧΙΤΕΚΤΟΝΙΚΗΣ
 Π.Ε. ΗΛΕΙΑΣ
 Ο.Ε.Λ.Κ.Α. ΓΝΩΜΟΔΟΤΗΣΗ

ΜΕΛΕΤΗ ΑΝΑΠΛΑΣΗΣ Τ.Κ. ΛΥΓΙΑΣ
 σύμφωνα με το Πρακτικό ...θ.α., θέμα ...θ.α.
 10.7.14
 Ο/Η Πρόεδρος Τα Μέλη

ΕΙΔΙΚΗ ΑΡΧΙΤΕΚΤΟΝΙΚΗ ΜΕΛΕΤΗ

ΤΙΤΛΟΣ ΣΧΕΔΙΟΥ :	ΑΡ. ΣΧΕΔΙΟΥ:	3
	ΚΩΔ.ΜΕΛΕΤΗΣ:	24107
ΚΑΤΑΣΚΕΥΑΣΤΙΚΕΣ ΛΕΠΤΟΜΕΡΕΙΕΣ	ΚΛΙΜΑΚΑ:	1:10
	REV:	00
	ΗΜΕΡΟΜΗΝΙΑ:	ΦΕΒΡΟΥΑΡΙΟΣ 2014

ΑΝΑΔΟΧΟΣ : **geotest**
 Χ. ΧΙΩΝΗΣ ΣΥΜΒΟΥΛΟΙ ΜΗΧΑΝΙΚΟΙ Α.Ε.
 GEOTEST - ΣΥΜΒΟΥΛΟΙ ΜΗΧΑΝΙΚΟΙ Α.Ε.
 Τηλ: 210 2795051, 210 2777798
 210 2720305 Fax: 210 2796443
 E-mail: info@geotest-eng.gr

ΣΥΝΤΑΞΑΝΤΕΣ :
 ΕΙΡΗΝΗ ΚΑΧΡΙΜΑΝΗ
 ΑΡΧΙΤΕΚΤΟΝ ΜΗΧΑΝΙΚΟΣ
 ΧΑΡΗΣ ΠΑΠΑΓΩΑΝΝΟΥ
 ΑΡΧΙΤΕΚΤΟΝ ΜΗΧΑΝΙΚΟΣ

Ο ΑΝΑΔΟΧΟΣ :
 ΕΛΕΓΧΘΗΚΕ :
 ΘΕΩΡΗΘΗΚΕ :
 ΕΓΚΡΙΘΗΚΕ :

Χ. ΧΙΩΝΗΣ ΣΥΜΒΟΥΛΟΙ ΜΗΧΑΝΙΚΟΙ Α.Ε.
 GEOTEST - ΣΥΜΒΟΥΛΟΙ ΜΗΧΑΝΙΚΟΙ Α.Ε.
 ΤΕΧΝΙΚΗ ΕΤΑΙΡΙΑ ΜΕΛΕΤΩΝ - ΓΕΜ:773
 ΕΔΡΑ: ΠΑΤΗΣΙΩΝ 46 ΑΘΗΝΑ Τ.Κ. 106 82
 ΓΕΜΗ:047868825000 - ΤΗΛ: 210 2795051
 FAX: 210 2796443 - Α.Μ.Τ.Ε.Ε: 12520
 ΑΦΜ: 099154038 - ΔΟΥ: Φ.Α.Ε ΑΘΗΝΩΝ

ΕΛΕΓΧΘΗΚΕ: Γ. ΓΑΓΓΩΝΗ 5/3/14
 ΘΕΩΡΗΘΗΚΕ: [Signature]
 ΕΓΚΡΙΘΗΚΕ: [Signature]

ΧΑΡΙΣ ΠΑΠΑΓΩΑΝΝΟΥ
 ΑΡΧΙΤΕΚΤΟΝ ΜΗΧΑΝΙΚΟΣ