ΕΛΛΗΝΙΚΗ ΔΗΜΟΚΡΑΤΙΑ
Π.Ε. ΗΛΕΙΑΣ
ΔΗΜΟΣ ΠΗΝΕΙΟΥ
Δ/ΝΣΗ ΤΕΧΝΙΚΩΝ ΥΠΗΡΕΣΙΩΝ & ΠΕΡΙΒΑΛΛΟΝΤΟΣ

ΑΝΑΒΑΘΜΙΣΗ ΟΔΟΥ ΑΓ. ΣΠΥΡΙΔΩΝΟΣ ΚΑΙ ΚΑΘΕΤΩΝ ΟΔΩΝ Δ.Κ. ΤΡΑΓΑΝΟΥ

ΠΡΟΙΣΤΑΜ Δ/ΝΣΗΣ
NIKOLETTA KOKKALIARI
20/04/2026 15:28

ΤΙΤΛΟΣ ΣΧΕΔΙΟΥ: ΑΚΡΙΒΕΣ ΑΝΤΙΓΡΑΦΟ

ΓΕΝΙΚΗ ΟΡΙΖΟΝΤΙΟΓΡΑΦΙΑ

ΑΡ. ΣΧΕΔΙΟΥ:	1.1
ΑΡ. ΜΕΛΕΤΗΣ:	29 / 2026
ΚΛΙΜΑΚΑ:	1:50.000
REV:	
ΗΜΕΡΟΜΗΝΙΑ:	07-04-2026

Γαστούνη 07-04-2026

ΣΥΝΤΑΧΘΗΚΕ:
ΜΑΡΙΑΝΝΑ ΣΧΟΙΝΑ
ΠΟΛΙΤΙΚΟΣ ΜΗΧΑΝΙΚΟΣ

ΕΛΕΓΧΘΗΚΕ:
Η ΠΡΟΪΣΤΑΜΕΝΗ
ΤΕΧΝΙΚΗΣ ΥΠΗΡΕΣΙΑΣ
ΠΟΛΥΞΕΝΗ ΦΟΥΝΤΑ
ΠΟΛΙΤΙΚΟΣ ΜΗΧΑΝΙΚΟΣ M.Sc.
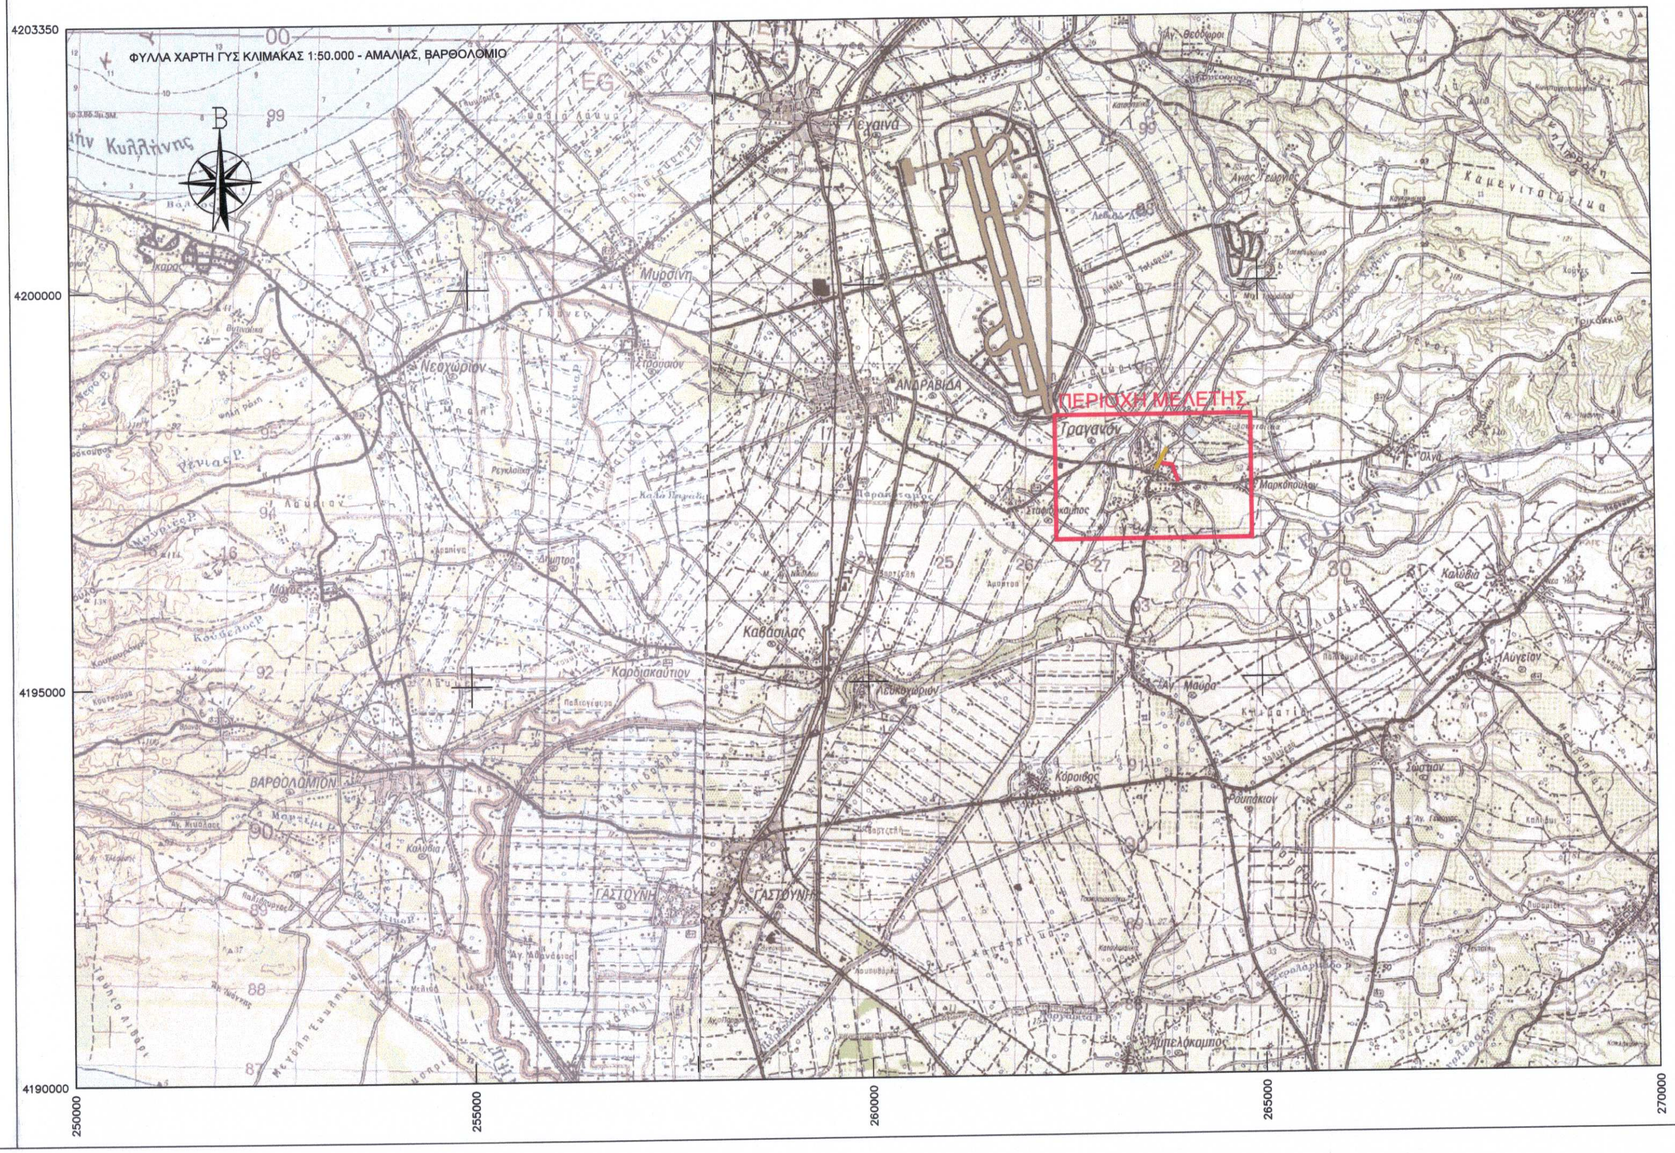
ΘΕΩΡΗΘΗΚΕ:
Η ΠΡΟΪΣΤΑΜΕΝΗ Δ/ΝΣΗΣ
ΝΙΚΟΛΕΤΤΑ ΚΟΚΚΑΛΙΑΡΗ
ΠΟΛΙΤΙΚΟΣ ΜΗΧΑΝΙΚΟΣ M.Sc.
ΜΕ Α' ΒΑΘΜΟ