ΥΠΟΜΝΗΜΑ

- Ασφαλτόστρωση οδοστρώματος, μετά από φρεζάρισμα
- Ρείθρο πλάτους 0.25m
- Κράσπεδο πλάτους 0.15m
- Πεζόδρομο ελάχιστου πλάτους 1.50m - Κυβόλιθος
- Ζώνη τυφλών από ταμπελόπλακες 0.40m x 0.40m
- Άξονας οδού
- Φωτισμός οδού

ΠΡΟΙΣΤΑΜΕΝΗ Δ/ΝΣΗΣ
ΝΙΚΟΛΕΤΤΑ ΚΟΚΚΑΛΙΑΡΗ
21/04/2026 15:03
ΑΚΡΙΒΕΣ ΑΝΤΙΓΡΑΦΟ

ΕΛΛΗΝΙΚΗ ΔΗΜΟΚΡΑΤΙΑ
Π.Ε. ΗΛΕΙΑΣ
ΔΗΜΟΣ ΠΗΝΕΙΟΥ
ΔΝΣΗ ΤΕΧΝΙΚΩΝ ΥΠΗΡΕΣΙΩΝ & ΠΕΡΙΒΑΛΛΟΝΤΟΣ

ΑΝΑΒΑΘΜΙΣΗ ΟΔΟΥ ΑΓ. ΣΠΥΡΙΔΩΝΟΣ ΚΑΙ ΚΑΘΕΤΩΝ ΟΔΩΝ Δ.Κ. ΤΡΑΓΑΝΟΥ

ΤΙΤΛΟΣ ΣΧΕΔΙΟΥ: ΟΡΙΖΟΝΤΙΟΓΡΑΦΙΑ	
ΑΡ. ΣΧΕΔΙΟΥ:	1.2.2
ΑΡ. ΜΕΛΕΤΗΣ:	29 / 2026
ΚΛΙΜΑΚΑ:	1:200
REV:	
ΗΜΕΡΟΜΗΝΙΑ:	07-04-2026

Πύργος, 07-04-2026

ΕΚΠΟΝΗΣΗ:
ΜΑΡΓΑΡΙΤΑ ΕΙΚΟΝΑ
ΠΟΛΙΤΙΚΟΣ ΜΗΧΑΝΙΚΟΣ

ΕΛΕΓΧΘΗΚΕ:
Η ΠΡΟΪΣΤΑΜΕΝΗ
ΤΕΧΝΙΚΗΣ ΥΠΗΡΕΣΙΑΣ
ΠΟΛΙΤΙΚΟΣ ΜΗΧΑΝΙΚΟΣ Μ.Sc.
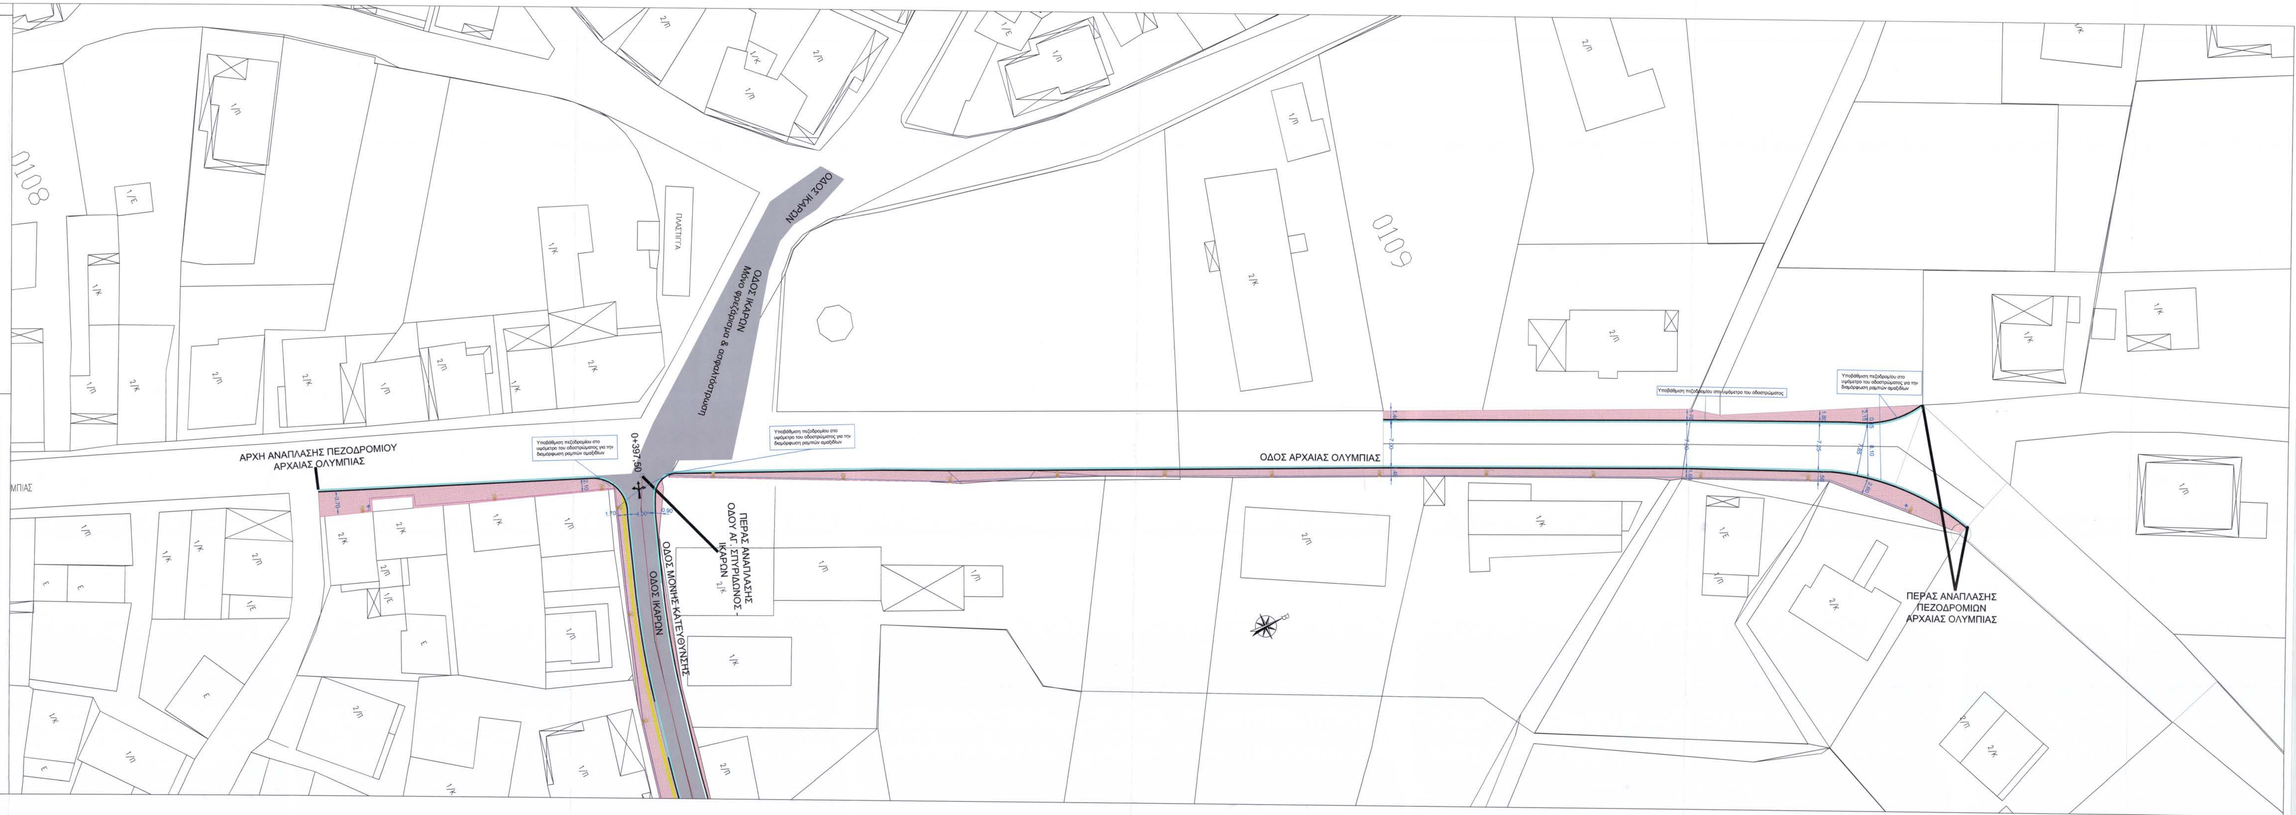
ΘΕΩΡΗΘΗΚΕ:
Η ΠΡΟΪΣΤΑΜΕΝΗ Δ/ΝΣΗΣ
ΝΙΚΟΛΕΤΤΑ ΚΟΚΚΑΛΙΑΡΗ
ΠΟΛΙΤΙΚΟΣ ΜΗΧΑΝΙΚΟΣ Μ.Sc.
ΜΕ Α' ΒΑΘΜΟ