



ΤΟΜΗ ΚΕΡΚΙΔΩΝ-ΑΠΟΔΥΤΗΡΙΩΝ

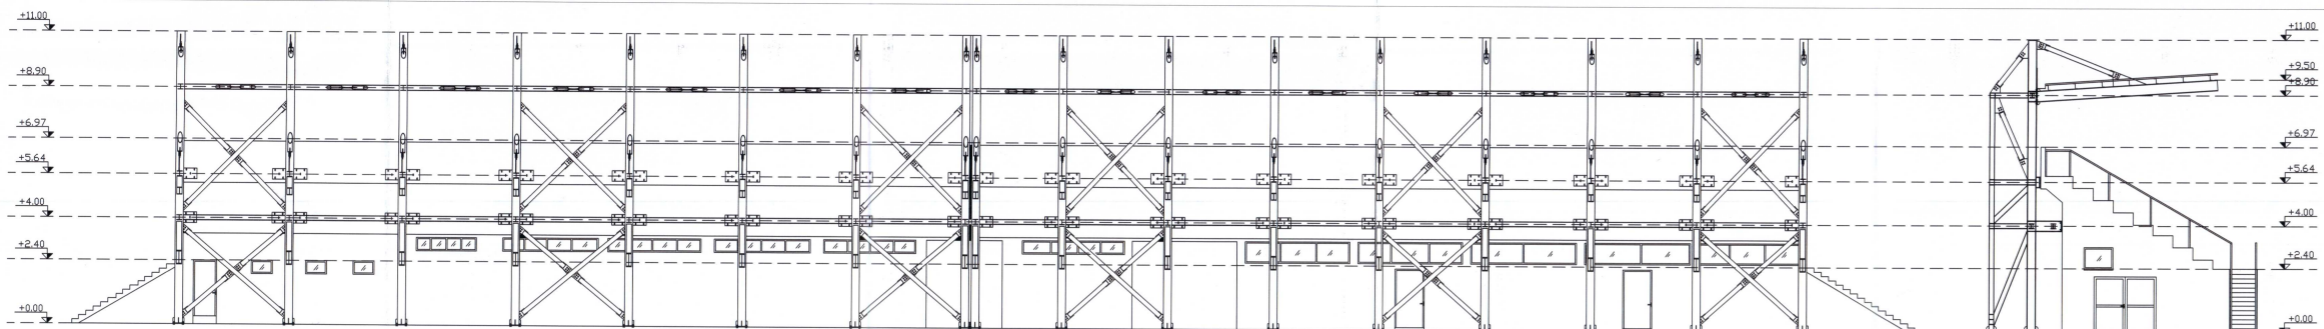

ΠΙΣΩ ΟΨΗ

ΠΛΑΙΝΗ ΟΨΗ

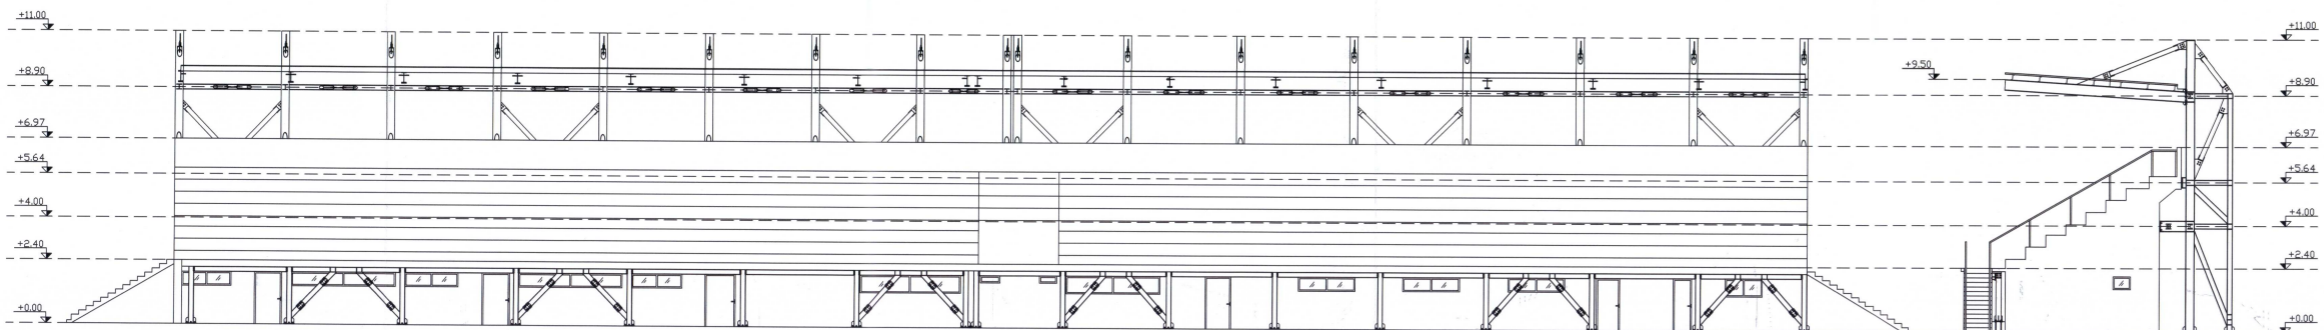

ΠΡΟΣΩΝ

ΠΛΑΙΝΗ ΟΨΗ

ΕΡΓΟΔΟΤΗΣ: ΕΛΛΗΝΙΚΗ ΔΗΜΟΚΡΑΤΙΑ
Π.Ε. ΗΛΕΙΑΣ
ΔΗΜΟΣ ΠΗΝΕΙΟΥ
ΔΙΕΥΘΥΝΣΗ ΤΕΧΝΙΚΩΝ ΥΠΗΡΕΣΙΩΝ & ΠΕΡΙΒΑΛΛΟΝΤΟΣ

ΜΕΛΕΤΗ: ΚΑΤΑΣΚΕΥΗ ΣΤΕΓΑΣΤΡΟΥ ΚΕΡΚΙΔΩΝ ΓΗΠΕΔΟΥ Δ.Κ. ΓΑΣΤΟΥΝΗΣ & ΕΝΙΣΧΥΣΗ ΚΕΡΚΙΔΩΝ, Δ. ΠΗΝΕΙΟΥ

ΕΙΔΙΚΗ ΑΡΧΙΤΕΚΤΟΝΙΚΗ ΜΕΛΕΤΗ

ΘΕΜΑ ΣΧΕΔΙΟΥ: ΑΡ. ΣΧΕΔΙΟΥ:

ΟΨΕΙΣ - ΤΟΜΗ
ΑΠΟΔΥΤΗΡΙΑ ΚΕΡΚΙΔΩΝ - ΣΤΕΓΑΣΤΡΟ
A-2
ΚΛΙΜΑΚΑ : 1:100

ΜΕΛΕΤΗΤΗΣ : ΔΙΕΥΘΥΝΣΗ ΤΕΧΝΙΚΩΝ ΥΠΗΡΕΣΙΩΝ & ΠΕΡΙΒΑΛΛΟΝΤΟΣ
ΤΕΧΝΙΚΟΣ ΣΥΜΒΟΥΛΟΣ:

ΧΡΟΝΟΣ ΕΚΠΟΝΗΣΗΣ :

ΓΑΣΤΟΥΝΗ, 15-05-2026
ΣΥΝΤΑΧΘΗΚΕ: ΘΕΩΡΗΘΗΚΕ:
Η ΠΡΟΣΤΑΜΕΝΗ Δ/ΝΣΗΣ

ΠΟΛΥΞΕΝΗ ΦΟΥΝΤΑ
Πολιτικός Μηχανικός

ΝΙΚΟΛΕΤΑ ΚΟΚΚΑΛΙΑΡΗ
Πολιτικός Μηχανικός, Μ.Σ.Κ.