



ΠΡΟΟΠΤΙΚΟ

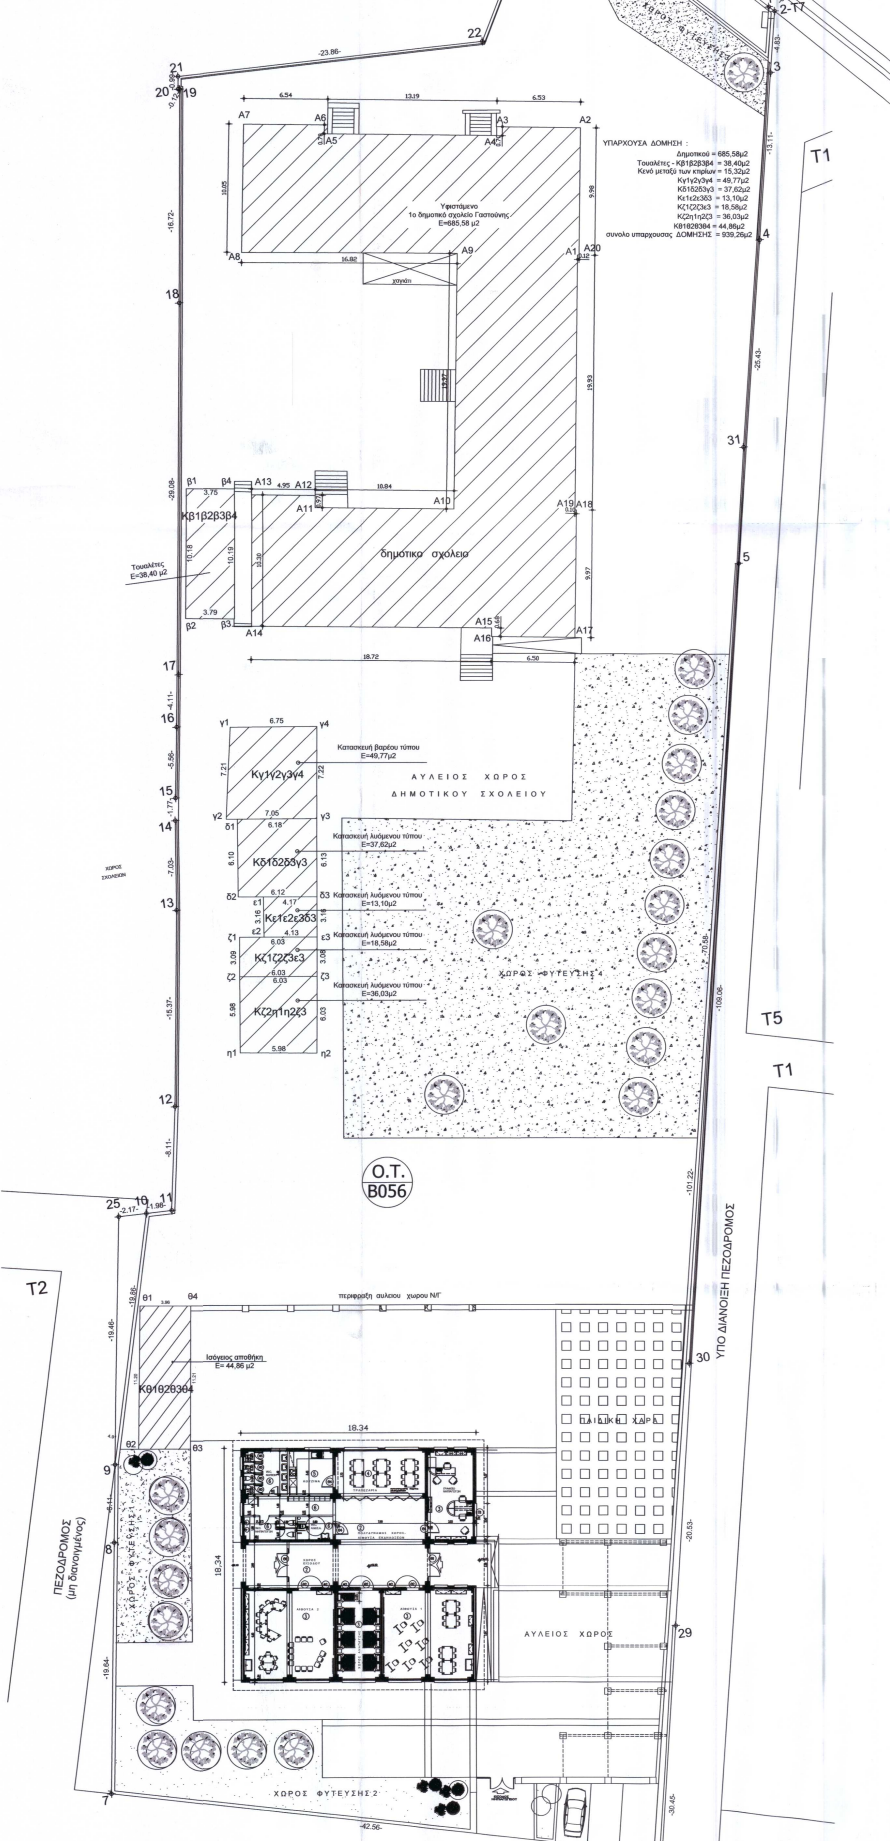

ΑΝΩΝΥΜΗ ΔΗΜΟΤΙΚΗ ΟΔΟΣ (μη διανοιγμένη και μη διαμορφωμένη)

Tables of coordinates and dimensions for various parts of the site plan, including building footprints and landscaping areas.

ΟΡΟΙ ΔΟΜΗΣΗΣ ΣΥΜΦΩΝΑ ΜΕ ΤΟ ΦΕΚ 898 Δ/09-12-1991 & ΦΕΚ 489 Δ/28-07-2021 & ΤΟ Ν.4067/9-4-2012 ΦΕΚ 79Δ ΟΠΩΣ ΤΡΟΠΟΠΟΙΗΘΕ ΚΑΙ ΙΣΧΥΕΙ

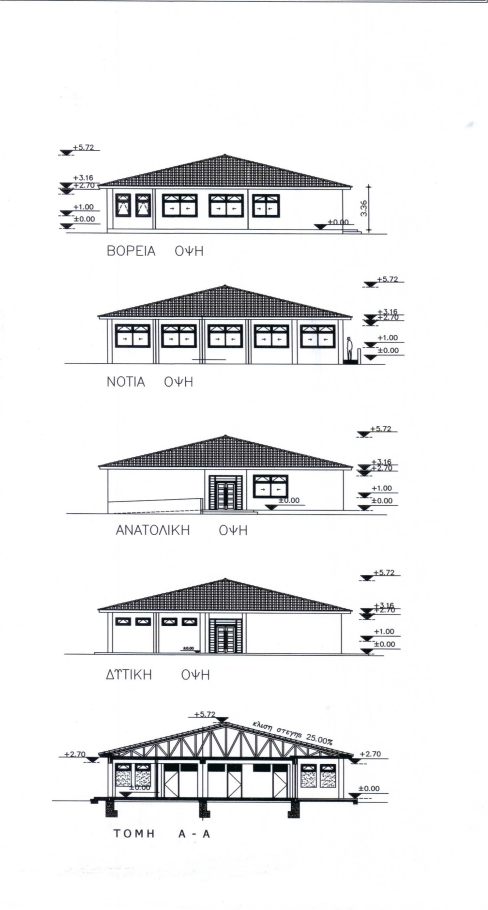

ΥΠΕΥΘΥΝΗ ΔΗΛΩΣΗ (ΤΟΥ ΑΡΘ.8 ΤΟΥ Ν.1599/86 (Α' 75))
ΚΑΤ' ΕΦΑΡΜΟΓΗ ΤΗΣ ΠΑΡ. 3 ΑΡΘΡΟ 39 Ν. 4495/17, ΟΠΩΣ ΙΣΧΥΕΙ
Η ΠΑΡΑΚΑΤΩ ΥΠΟΓΡΑΦΟΥΣΑ ΜΗΧΑΝΙΚΟΣ ΔΗΛΩΝΩ ΟΤΙ ΣΤΑ ΠΛΑΙΣΙΑ ΤΗΣ ΠΑΡΟΥΣΑΣ ΜΕΛΕΤΗΣ ΓΙΑ ΤΗΝ ΕΚΔΟΣΗ ΤΗΣ ΑΔΕΙΑΣ ΔΟΜΗΣΗΣ ΓΙΑ ΤΗΝ ΑΝΕΓΕΡΣΗ ΤΟΥ ΝΗΠΙΑΓΩΓΕΙΟΥ ΓΑΣΤΟΥΝΗΣ, ΤΑ ΜΕΓΕΘΗ ΤΗΣ ΕΠΙΤΡΕΠΟΜΕΝΗΣ ΚΑΙ ΠΡΑΓΜΑΤΟΠΟΙΟΥΜΕΝΗΣ ΔΟΜΗΣΗΣ ΔΙΑΜΟΡΦΩΝΟΝΤΑΙ ΩΣ ΕΞΗΣ :

Project information block including: ΕΡΓΟΔΟΤΗΣ: ΕΛΛΗΝΙΚΗ ΔΗΜΟΚΡΑΤΙΑ Π.Ε. ΗΛΕΙΑΣ ΔΗΜΟΣ ΠΗΝΕΙΟΥ, ΜΕΛΕΤΗ: ΚΑΤΑΣΚΕΥΗ ΠΡΟΣΘΗΚΗΣ Α' ΝΗΠΙΑΓΩΓΕΙΟΥ ΓΑΣΤΟΥΝΗΣ, ΔΗΜΟΥ ΠΗΝΕΙΟΥ, ΕΙΔΙΚΗ ΑΡΧΙΤΕΚΤΟΝΙΚΗ ΜΕΛΕΤΗ, ΘΕΜΑ ΣΧΕΔΙΟΥ: ΔΙΑΓΡΑΜΜΑ ΚΑΛΥΨΗΣ, ΑΡ. ΣΧΕΔΙΟΥ: Α-1, ΚΛΙΜΑΚΑ: 1:200, ΧΡΟΝΟΣ ΕΚΠΟΝΗΣΗΣ: ΓΑΣΤΟΥΝΗ, 23-12-2025 ΣΥΝΤΑΧΘΕΝ, ΓΑΣΤΟΥΝΗ, 23-12-2025 ΘΕΩΡΗΘΕΚ: Η ΠΡΟΣΤΑΜΕΝΗ Δ/ΝΣΗΣ

