ΠΡΟΙΣΤΑΜΕΝΗ Δ/ΝΣΗΣ
NIKOLETTA KOKKALIARI
19/03/2026 11:45
ΑΚΡΙΒΕΣ ΑΝΤΙΓΡΑΦΟ

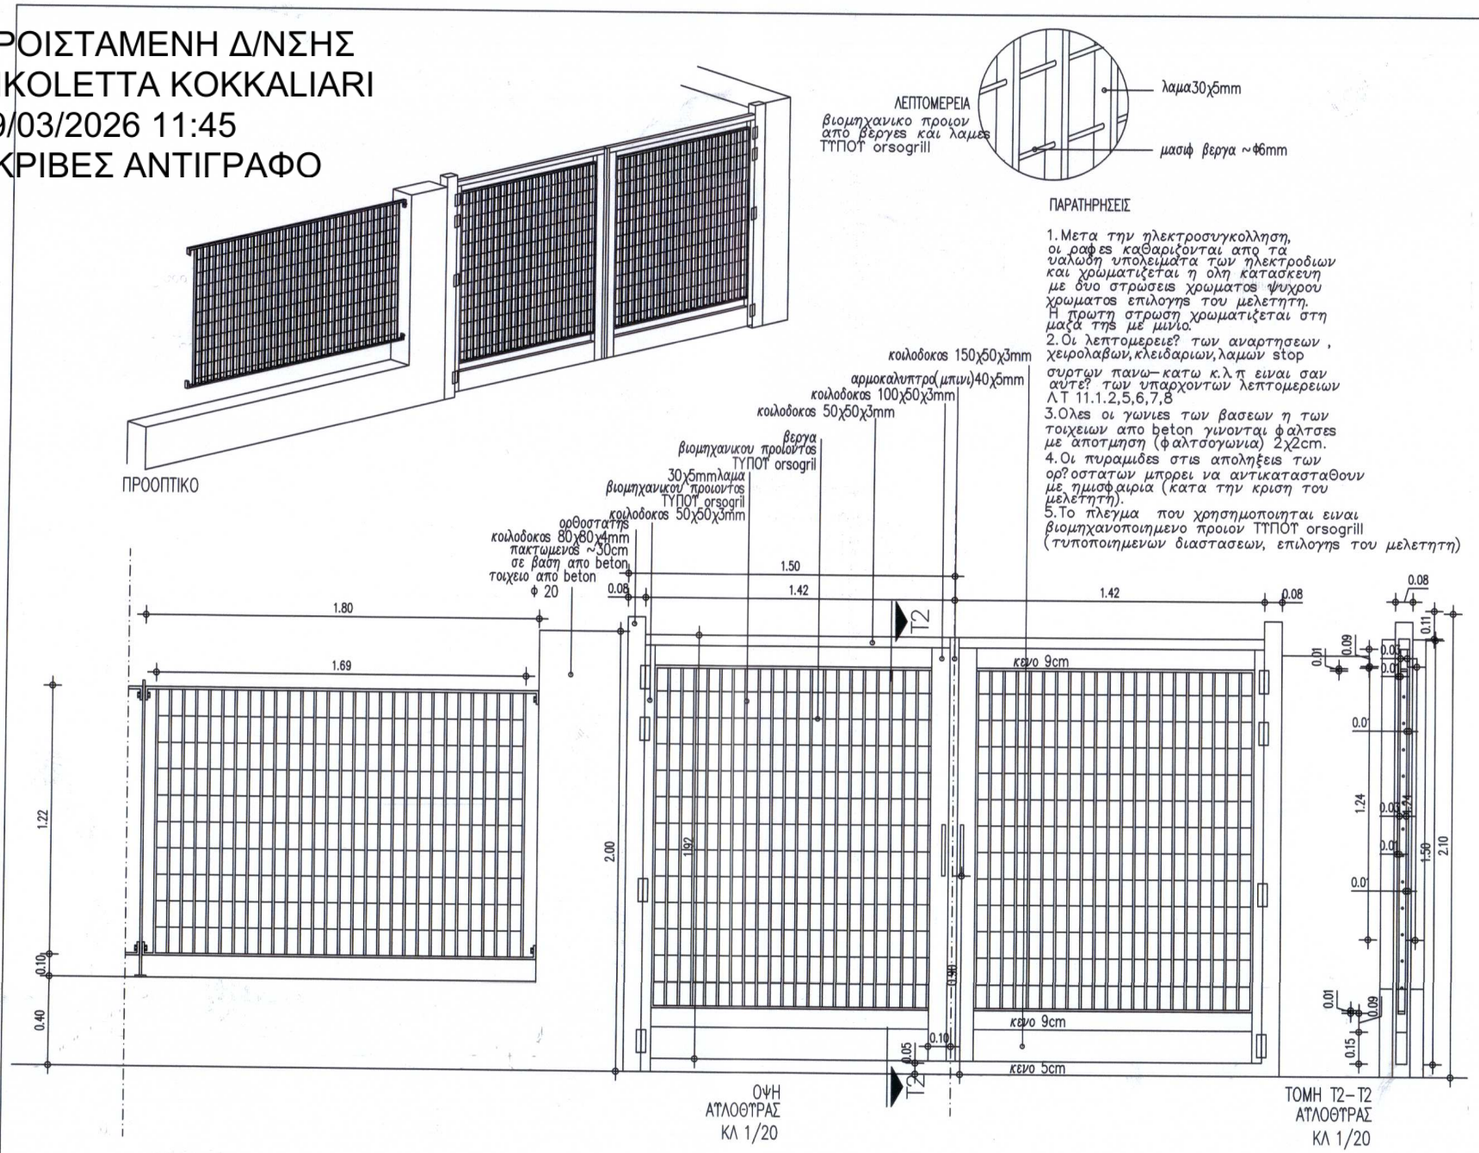

ΠΑΡΑΤΗΡΗΣΕΙΣ

1. Μετα την ηλεκτροσυγκολληση, οι ραφες καθαριζονται απο τα υαλωδη υπολειμματα των ηλεκτροδιων και χρωματιζεται η ολη κατασκευη με δυο στρωσεις χρωματος ψυχρου χρωματος επιλογης του μελετητη. Η πρωτη στρωση χρωματιζεται στη μαζα της με μινιο.
2. Οι λεπτομερειες των αναρτησεων, χειρολαβων, κλειδαριων, λαμων stop συρτων παν-κατω κ.λ.π ειναι σαν αυτες των υπαρχοντων λεπτομερειων ΛΤ 11.1.2,5,6,7,8
3. Ολες οι γωνιες των βασεων η των τοιχειων απο beton γινονται φαλτσες με αποτμηση (φαλτσογωνια) 2χ2cm.
4. Οι πυραμιδες στις απολήξεις των ορθοστατων μπορει να αντικατασταθουν με ημισφαιρια (κατα την κριση του μελετητη).
5. Το πλεγμα που χρησιμοποιηται ειναι βιομηχανοποιημενο προιον ΤΥΠΟΥ orsogrill (τυποποιημενων διαστασεων, επιλογης του μελετητη)

ΕΡΓΟΔΟΤΗΣ:	ΕΛΛΗΝΙΚΗ ΔΗΜΟΚΡΑΤΙΑ Π.Ε. ΗΛΕΙΑΣ ΔΗΜΟΣ ΠΗΝΕΙΟΥ ΔΙΕΥΘΥΝΣΗ ΤΕΧΝΙΚΩΝ ΥΠΗΡΕΣΙΩΝ & ΠΕΡΙΒΑΛΛΟΝΤΟΣ
ΜΕΛΕΤΗ:	ΚΑΤΑΣΚΕΥΗ ΠΡΟΣΘΗΚΗΣ Α' ΝΗΠΙΑΓΩΓΕΙΟΥ ΓΑΣΤΟΥΝΗΣ, ΔΗΜΟΥ ΠΗΝΕΙΟΥ
ΕΙΔΙΚΗ ΑΡΧΙΤΕΚΤΟΝΙΚΗ ΜΕΛΕΤΗ - ΛΕΠΤΟΜΕΡΕΙΕΣ	
ΘΕΜΑ ΣΧΕΔΙΟΥ: ΑΥΛΟΘΗΡΑ ΓΙΑ ΠΕΡΙΦΡΑΞΗ ΑΥΛΗΣ	ΑΡ. ΣΧΕΔΙΟΥ: ΛΤ-1 ΚΛΙΜΑΚΑ : 1:20
ΜΕΛΕΤΗΤΗΣ : ΔΙΕΥΘΥΝΣΗ ΤΕΧΝΙΚΩΝ ΥΠΗΡΕΣΙΩΝ & ΠΕΡΙΒΑΛΛΟΝΤΟΣ	ΤΕΧΝΙΚΟΣ ΣΥΜΒΟΥΛΟΣ:
ΧΡΟΝΟΣ ΕΚΠΟΝΗΣΗΣ :	
ΓΑΣΤΟΥΝΗ, 23-12-2025 ΣΥΝΤΑΧΘΗΚΕ: ΠΟΛΥΞΕΝΗ ΦΟΥΝΤΑ Πολιτικός Μηχανικός	ΓΑΣΤΟΥΝΗ, 23-12-2025 ΘΕΩΡΗΘΗΚΕ: Η ΠΡΟΪΣΤΑΜΕΝΗ Δ/ΝΣΗΣ ΝΙΚΟΛΕΤΤΑ ΚΟΚΚΑΛΙΑΡΗ Πολιτικός Μηχανικός M.Sc