


ΠΑΡΑΤΗΡΗΣΗ:
 Απαιτείται υποβολή από τον ανάδοχο των απαραίτητων δικαιολογητικών που βεβαιώνουν την συμφωνία των προδιαγραφών κατασκευής με τα εγκεκριμένα πρότυπα του ΕΛΟΤ ή της Ευρωπαϊκής Ένωσης.

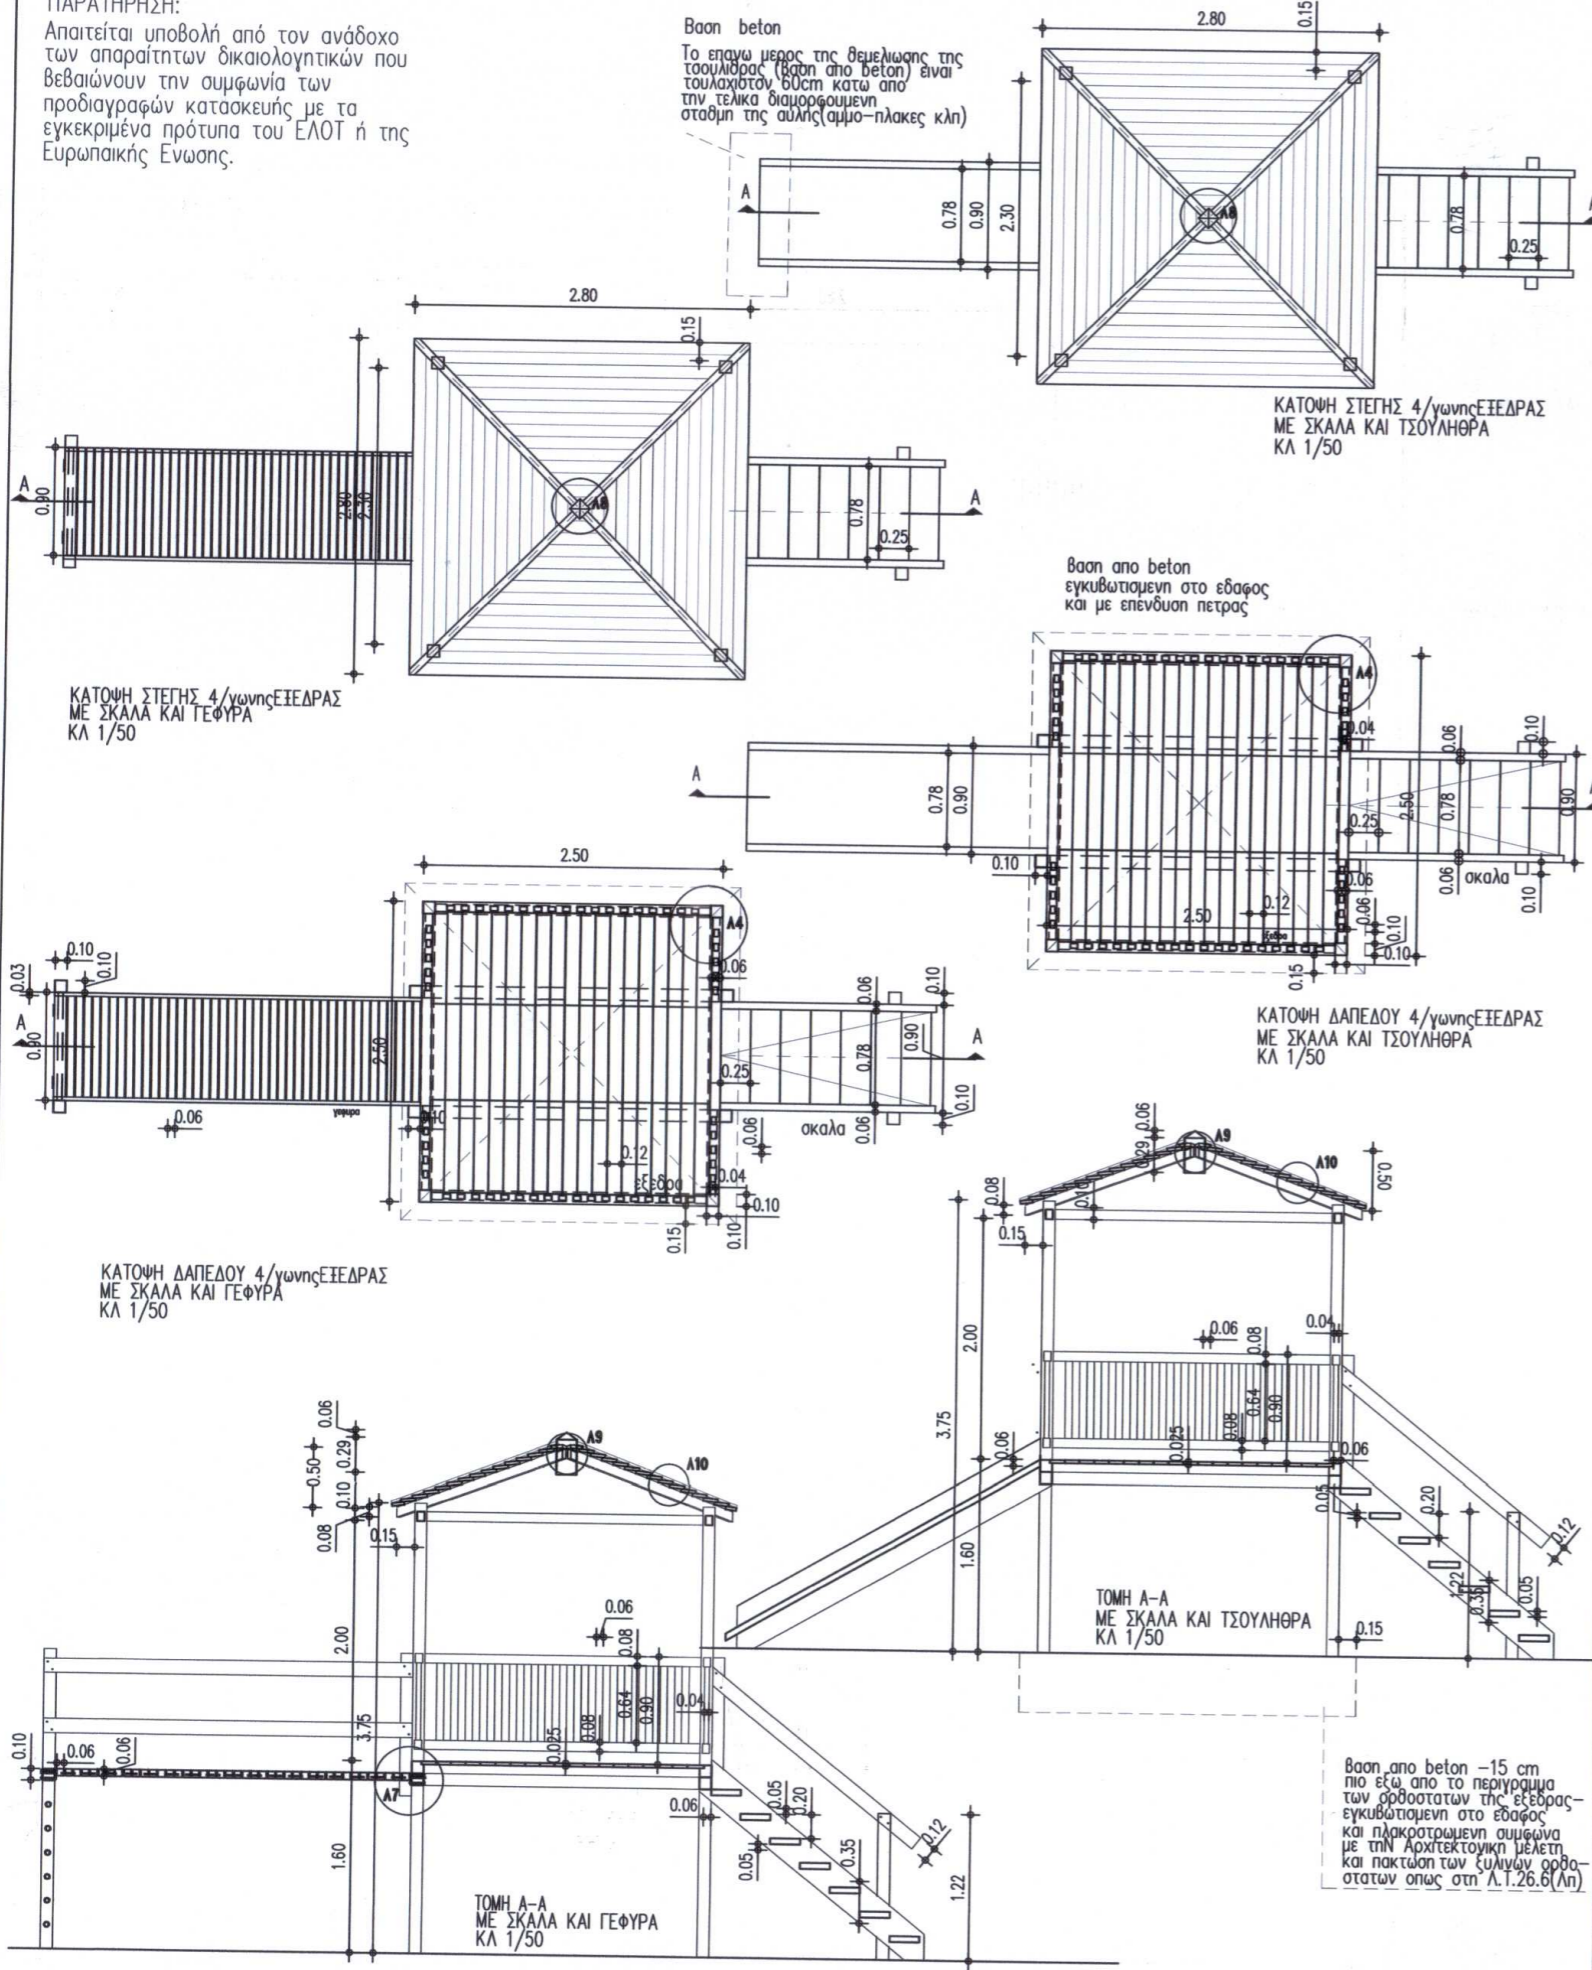

ΕΡΓΟΔΟΤΗΣ: ΕΛΛΗΝΙΚΗ ΔΗΜΟΚΡΑΤΙΑ
 Π.Ε. ΗΛΕΙΑΣ
 ΔΗΜΟΣ ΠΗΝΕΙΟΥ
 ΔΙΕΥΘΥΝΣΗ ΤΕΧΝΙΚΩΝ ΥΠΗΡΕΣΙΩΝ & ΠΕΡΙΒΑΛΛΟΝΤΟΣ

ΜΕΛΕΤΗ: ΚΑΤΑΣΚΕΥΗ ΠΡΟΣΘΗΚΗΣ Α' ΝΗΠΙΑΓΩΓΕΙΟΥ
 ΓΑΣΤΟΥΝΗΣ, ΔΗΜΟΥ ΠΗΝΕΙΟΥ

ΕΙΔΙΚΗ ΑΡΧΙΤΕΚΤΟΝΙΚΗ ΜΕΛΕΤΗ

ΘΕΜΑ ΣΧΕΔΙΟΥ:
 ΕΞΕΔΡΑ ΜΕ ΣΚΑΛΑ ΚΑΙ ΤΣΟΥΛΗΘΡΑ -4γωνη
 ΕΞΕΔΡΑ ΜΕ ΣΚΑΛΑ ΚΑΙ ΓΕΦΥΡΑ -4γωνη

ΑΡ. ΣΧΕΔΙΟΥ:
ΛΤ-14
 ΚΛΙΜΑΚΑ: 1:50

ΜΕΛΕΤΗΤΗΣ :
 ΔΙΕΥΘΥΝΣΗ ΤΕΧΝΙΚΩΝ
 ΥΠΗΡΕΣΙΩΝ & ΠΕΡΙΒΑΛΛΟΝΤΟΣ

ΤΕΧΝΙΚΟΣ ΣΥΜΒΟΥΛΟΣ:

ΧΡΟΝΟΣ ΕΚΠΟΝΗΣΗΣ :

ΓΑΣΤΟΥΝΗ, 23-12-2025
 ΣΥΝΤΑΧΘΗΚΕ:

ΓΑΣΤΟΥΝΗ, 23-12-2025
 ΘΕΩΡΗΘΗΚΕ:
 Η ΠΡΟΪΣΤΑΜΕΝΗ Δ/ΝΣΗΣ

(Signature)
 ΠΟΛΥΞΕΝΗ ΦΟΥΝΤΑ
 Πολιτικός Μηχανικός

(Signature)
 ΝΙΚΟΛΕΤΤΑ ΚΟΚΚΑΛΙΑΡΗ
 Πολιτικός Μηχανικός M.Sc



Βασή από βετον -15 cm
 πιο εξω από το περίγραμμα
 των ορθοστατών της εξέδρας-
 εγκιβωτισμένη στο εδαφος
 και πλακρωμένη σύμφωνα
 με την Αρχιτεκτονική μελέτη
 και πακτώση των ζυλών ορθο-
 στατών όπως στη Λ.Τ.26.6(Λη)