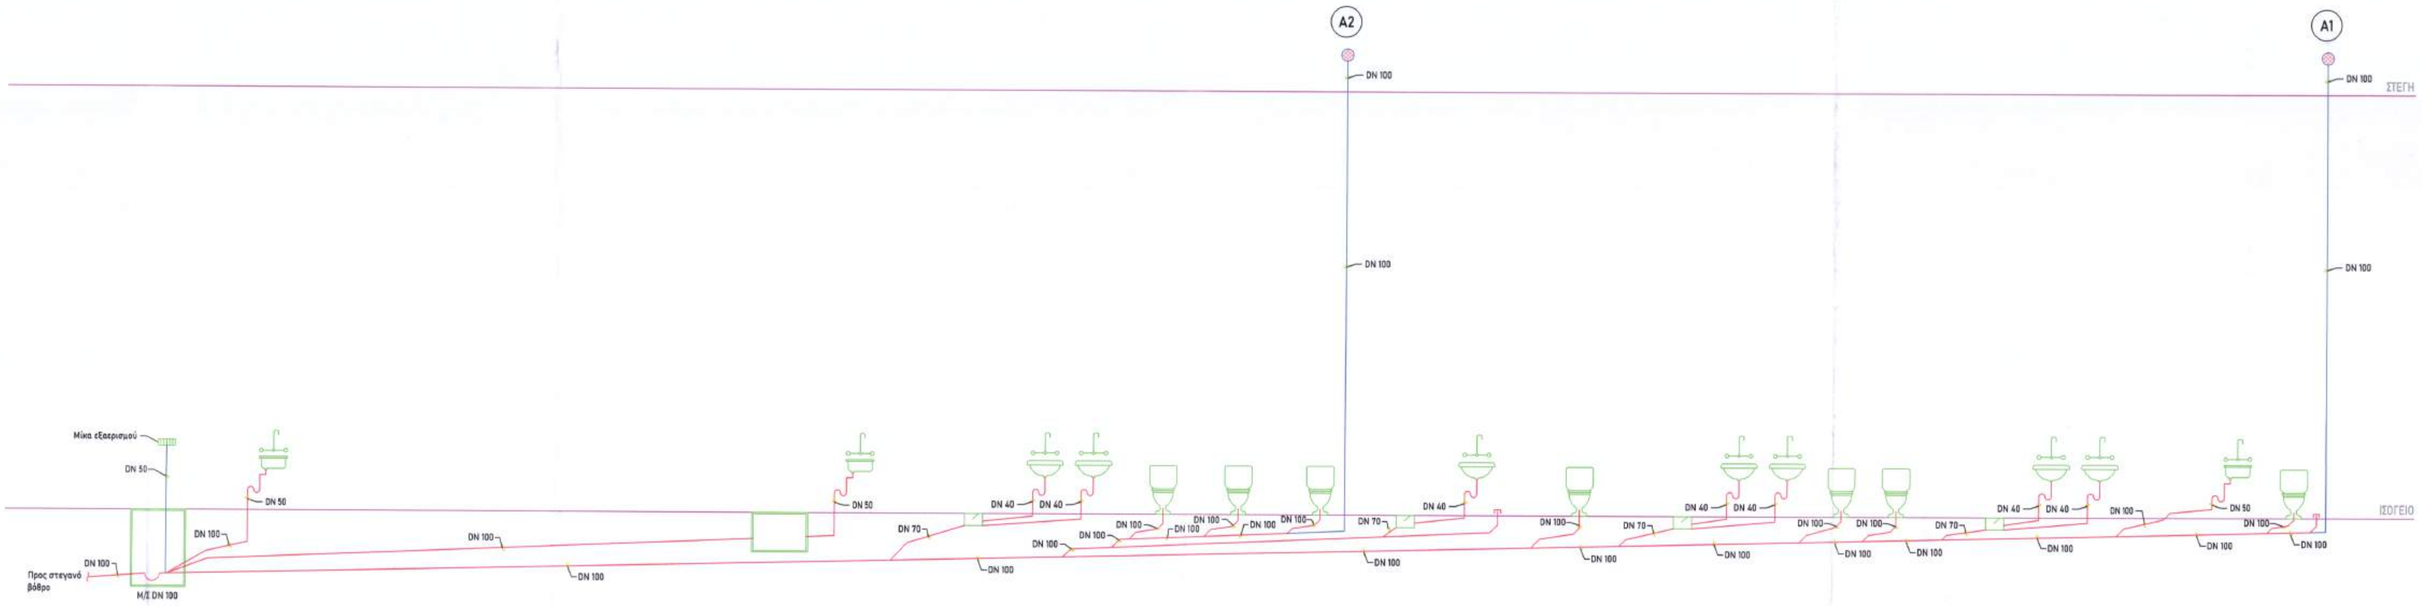

ΥΠΟΜΝΗΜΑ

- ΣΩΛΗΝΑΣ ΑΠΟΧΕΤΕΥΣΗΣ ΑΚΑΘΑΡΤΩΝ
- ΣΩΛΗΝΑΣ ΕΞΑΕΡΙΣΜΟΥ
- (A) ΚΑΤΑΚΟΡΥΦΗ ΣΤΗΛΗ ΑΠΟΧΕΤΕΥΣΗΣ ΑΚΑΘΑΡΤΩΝ
- ΑΠΟΡΡΟΗ ΣΤΡΑΓΓΙΣΜΟΥ ΜΕ ΟΣΜΟΠΑΓΙΔΑ
- ΦΡΕΑΤΙΟ ΑΝΟΙΚΤΗΣ ΡΟΗΣ
- ΤΑΠΑ ΚΑΘΑΡΙΣΜΟΥ ΔΑΠΕΔΟΥ
- ΤΑΠΑ ΚΑΘΑΡΙΣΜΟΥ
- ΣΩΛΗΝΟΣΤΟΜΙΟ
- ΚΕΦΑΛΗ ΕΞΑΕΡΙΣΜΟΥ
- Μ/Σ ΜΗΧΑΝΟΣΙΦΩΝΑΣ

ΕΡΓΟΔΟΤΗΣ: ΕΛΛΗΝΙΚΗ ΔΗΜΟΚΡΑΤΙΑ
Π.Ε. ΗΛΕΙΑΣ
ΔΗΜΟΣ ΠΗΝΕΙΟΥ
ΔΙΕΥΘΥΝΣΗ ΤΕΧΝΙΚΩΝ ΥΠΗΡΕΣΙΩΝ & ΠΕΡΙΒΑΛΛΟΝΤΟΣ

ΜΕΛΕΤΗ: ΚΑΤΑΣΚΕΥΗ ΠΡΟΣΘΗΚΗΣ Α' ΝΗΠΙΑΓΩΓΕΙΟΥ ΓΑΣΤΟΥΝΗΣ, ΔΗΜΟΥ ΠΗΝΕΙΟΥ

ΗΛΕΚΤΡΟΜΗΧΑΝΟΛΟΓΙΚΗ ΜΕΛΕΤΗ

ΘΕΜΑ ΣΧΕΔΙΟΥ: **ΚΑΤΑΚΟΡΥΦΟ ΔΙΑΓΡΑΜΜΑ ΑΠΟΧΕΤΕΥΣΗ**

ΑΡ. ΣΧΕΔΙΟΥ: **ΑΠ-05**

ΚΛΙΜΑΚΑ : **ΑΝΕΥ**

ΜΕΛΕΤΗΤΗΣ : ΔΙΕΥΘΥΝΣΗ ΤΕΧΝΙΚΩΝ ΥΠΗΡΕΣΙΩΝ & ΠΕΡΙΒΑΛΛΟΝΤΟΣ

ΤΕΧΝΙΚΟΣ ΣΥΜΒΟΥΛΟΣ:

ΧΡΟΝΟΣ ΕΚΠΟΝΗΣΗΣ :

ΓΑΣΤΟΥΝΗ, 23-12-2025
ΣΥΝΤΑΧΘΗΚΕ:

ΓΑΣΤΟΥΝΗ, 23-12-2025
ΘΕΩΡΗΘΗΚΕ:
Η ΠΡΟΪΣΤΑΜΕΝΗ Δ/ΝΣΗΣ

ΝΙΚΟΛΕΤΤΑ ΚΟΚΚΑΛΙΑΡΗ
Πολιτικός Μηχανικός M.Sc