
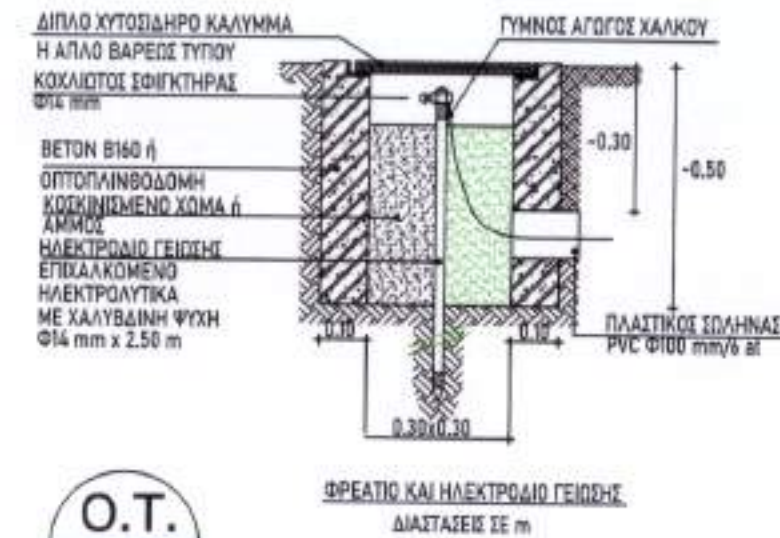


ΦΩΤΟΣΤΗΛΗ (6.0 m)

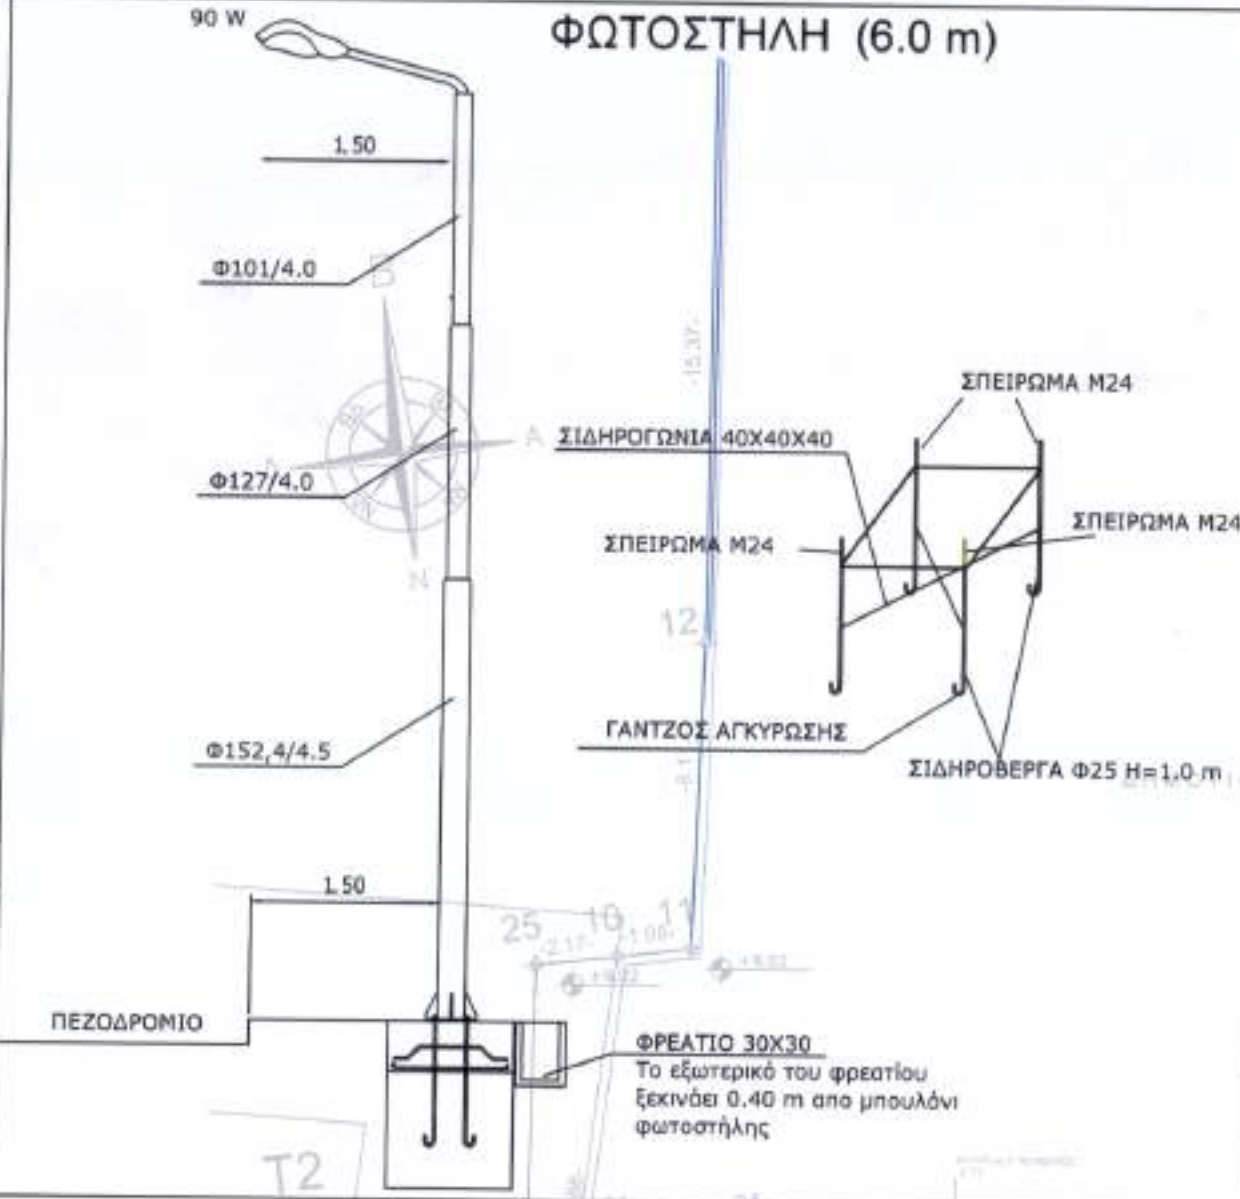


O.T.
B056

ΑΓΑΘΟΙ ΧΩΡΟΙ
ΕΡΓΟΤΕΧΝΙΚΗ ΣΥΝΔΕΣΗ ΓΑΣΤΟΥΝΗΣ

ΥΠΟ ΔΙΑΝΟΙΗ ΠΕΖΟΔΡΟΜΙΟΣ

ΠΕΖΟΔΡΟΜΙΟΣ
(μη διανοιγμένος)

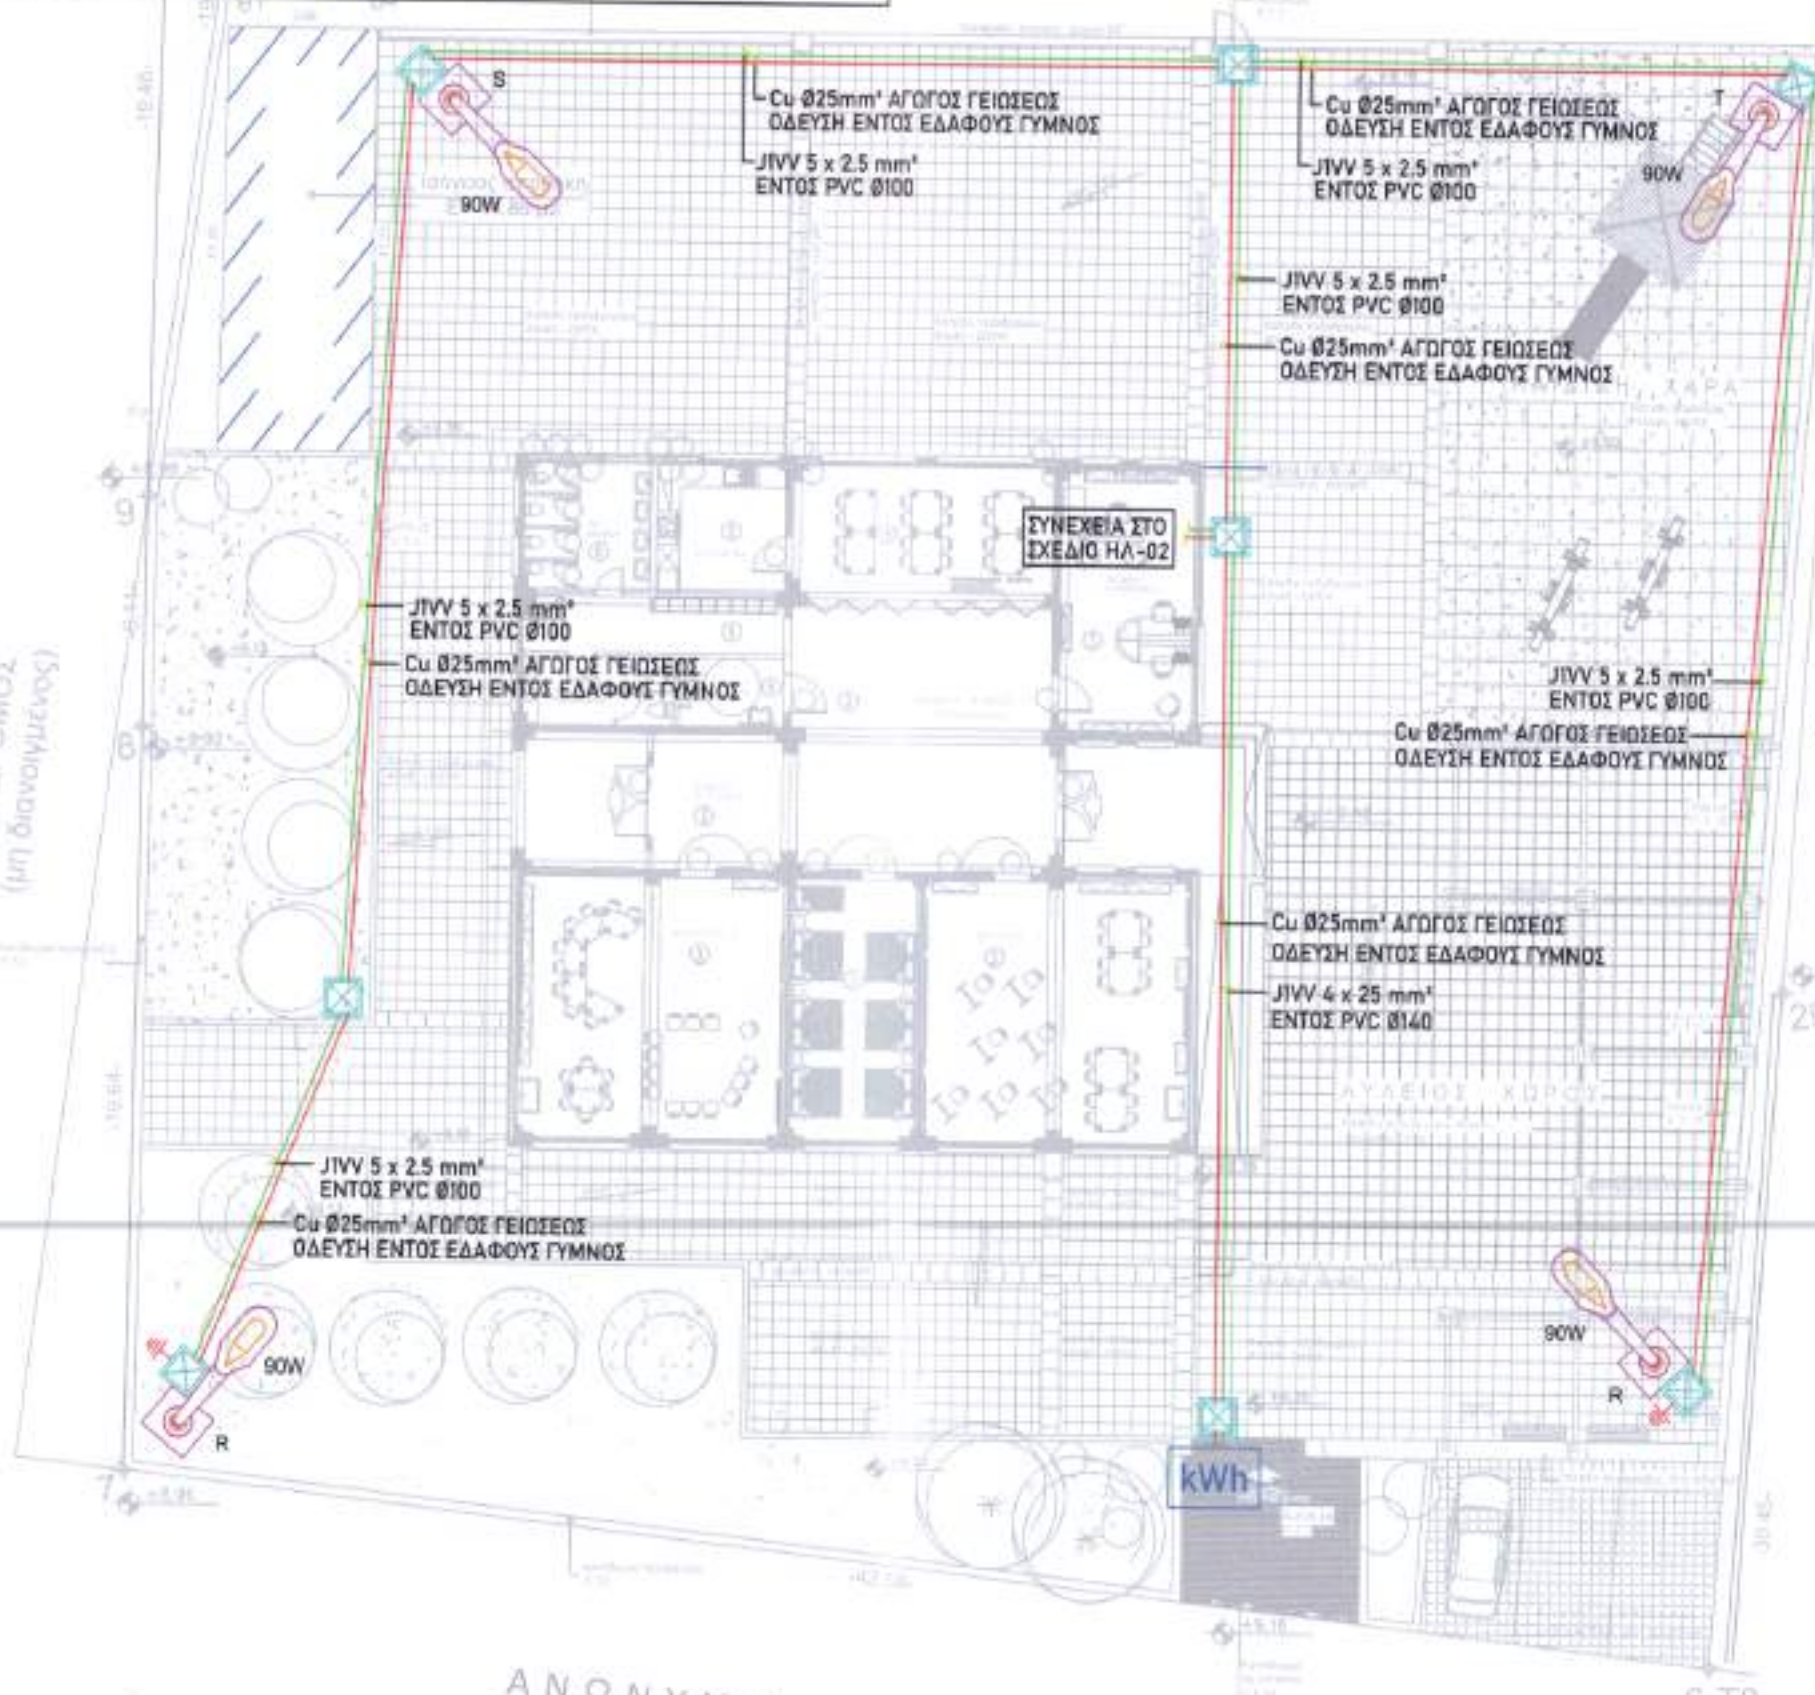

ΑΝΩΝΥΜΗ ΔΗΜΟΤΙΚΗ ΟΔΟΣ
(μη διανοιγμένη και μη διαμορφωμένη)

- ΠΑΡΑΤΗΡΗΣΕΙΣ:
- ΟΛΕΣ ΟΙ ΚΑΛΩΔΙΟΣΕΙΣ ΤΟΥ ΕΞΩΤΕΡΙΚΟΥ ΧΩΡΟΥ ΘΑ ΓΙΝΟΝΤΑΙ ΜΕ ΑΝΘΥΓΡΑ ΚΑΛΩΔΙΑ ΤΥΠΟΥ ΝΥΥ ΚΑΙ ΘΑ ΤΟΠΟΘΕΤΟΥΝΤΑΙ ΣΕ ΠΛΑΣΤΙΚΟΥΣ ΣΩΛΗΝΕΣ PVC 6ΑΤΜ ΣΕ ΒΑΘΟΣ 70CM ΑΠΟ ΤΗΝ ΕΠΙΦΑΝΕΙΑ ΤΟΥ ΕΔΑΦΟΥΣ. ΟΙ ΣΩΛΗΝΕΣ ΑΥΤΟΙ ΘΑ ΚΑΛΥΠΤΟΝΤΑΙ ΑΠΟ 3Α ΩΣΤΕ ΝΑ ΕΙΝΑΙ ΔΥΝΑΤΟ ΝΑ ΕΝΤΟΠΙΣΘΟΥΝ ΣΕ ΜΕΛΛΟΝΤΙΚΕΣ ΕΡΓΑΣΙΕΣ ΣΤΟΝ ΑΥΛΕΙΟ ΧΩΡΟ.
 - Η ΗΛΕΚΤΡΙΚΗ ΓΡΑΜΜΗ ΠΟΥ ΤΡΟΦΟΔΟΤΕΙ ΤΑ ΦΩΤΙΣΤΙΚΑ ΤΩΝ ΙΣΤΩΝ ΘΑ ΚΑΤΑΛΗΓΕΙ ΣΤΟ ΕΙΔΙΚΟ ΑΚΡΟΚΙΒΩΤΙΟ ΤΟΥ ΚΑΘΕ ΙΣΤΟΥ. ΑΠΟ ΤΟ ΑΚΡΟΚΙΒΩΤΙΟ, Η ΤΡΟΦΟΔΟΤΗΣΗ ΤΟΥ ΦΩΤΙΣΤΙΚΟΥ ΕΠΙ ΤΟΥ ΙΣΤΟΥ ΘΑ ΓΙΝΕΤΑΙ ΜΕ ΚΑΛΩΔΙΟ 3 Χ 1,5mm².
 - ΟΙ ΑΓΩΓΟΙ ΓΕΙΩΣΗΣ CU ΘΑ ΔΙΕΡΧΟΝΤΑΙ ΕΚΤΟΣ ΤΩΝ ΠΛΑΣΤΙΚΩΝ ΣΩΛΗΝΟΣΕΩΝ, ΠΑΡΑΛΛΗΛΑ ΜΕ ΑΥΤΕΣ ΚΑΙ ΘΑ ΕΙΝΑΙ ΘΑΜΕΝΟΙ ΣΤΟ ΕΔΑΦΟΣ ΓΙΑ ΕΠΙΤΕΥΞΗ ΚΑΛΥΤΕΡΗΣ ΓΕΙΩΣΗΣ.
 - ΟΙ ΠΕΡΙΜΕΤΡΙΚΟΙ ΙΣΤΟΙ ΤΟΥ ΓΗΠΕΔΟΥ ΘΑ ΕΙΝΑΙ ΜΕΤΑΛΛΙΚΟΙ ΥΨΟΥΣ 6m, ΑΠΟ ΓΑΛΒΑΝΙΣΜΕΝΗ ΣΙΔΗΡΟΣΩΛΗΝΑ ΔΙΑΜΕΤΡΟΥ ΤΟΥΛΑΧΙΣΤΟΝ Φ100mm, ΘΑ ΦΕΡΟΥΝ ΕΝΣΩΜΑΤΩΜΕΝΗ ΑΣΦΑΛΙΖΟΜΕΝΗ ΘΥΡΙΔΑ ΕΝΤΟΣ ΤΗΣ ΟΠΟΙΑΣ ΘΑ ΠΕΡΙΕΧΟΝΤΑΙ ΟΙ ΑΣΦΑΛΕΙΟΔΙΑΚΟΠΤΕΣ ΚΑΙ ΘΑ ΠΑΚΤΟΝΟΝΤΑΙ ΣΕ ΒΑΣΗ ΑΠΟ ΣΚΥΡΩΔΕΜΑ. Η ΟΛΗ ΚΑΤΑΣΚΕΥΗ ΘΑ ΠΡΕΠΕΙ ΝΑ ΕΛΕΓΧΘΕΙ ΜΕ ΣΤΑΤΙΚΗ ΜΕΛΕΤΗ.

ΥΠΟΜΝΗΜΑ

- ΗΛΕΚΤΡΟΛΟΓΙΚΟ ΦΡΕΑΤΙΟ
- ΦΩΤΙΣΤΙΚΟ ΣΩΜΑ ΟΔΟΦΩΤΙΣΜΟΥ ΜΕ ΒΡΑΧΙΟΝΑ ΣΤΗΡΙΞΗΣ, ΤΟΠΟΘΕΤΗΜΕΝΟ ΣΕ ΙΣΤΟ ΥΨΟΥΣ 6 m ΚΑΙ ΛΑΜΠΤΗΡΑ LED ΙΣΧΥΟΣ 90W
- ΜΕΤΡΗΤΗΣ ΔΕΗ
- ΚΑΛΩΔΙΟΣΗ ΙΣΧΥΡΩΝ ΡΕΥΜΑΤΩΝ
- ΑΓΩΓΟΣ ΓΕΙΩΣΕΩΣ
- ΗΛΕΚΤΡΟΔΙΟ ΓΕΙΩΣΗΣ ΕΠΙΧΑΛΚΩΜΕΝΟ ΜΕ ΧΑΛΥΒΔΙΝΗ ΨΥΧΗ Φ14 x 1500

ΕΡΓΟΔΟΤΗΣ: ΕΛΛΗΝΙΚΗ ΔΗΜΟΚΡΑΤΙΑ
Π.Ε. ΗΛΕΙΑΣ
ΔΗΜΟΣ ΠΗΝΕΙΟΥ
ΔΙΕΥΘΥΝΣΗ ΤΕΧΝΙΚΩΝ ΥΠΗΡΕΣΙΩΝ & ΠΕΡΙΒΑΛΛΟΝΤΟΣ

ΜΕΛΕΤΗ: ΚΑΤΑΣΚΕΥΗ ΠΡΟΣΘΗΚΗΣ Α' ΝΗΠΙΑΓΩΓΕΙΟΥ
ΓΑΣΤΟΥΝΗΣ, ΔΗΜΟΥ ΠΗΝΕΙΟΥ

ΗΛΕΚΤΡΟΜΗΧΑΝΟΛΟΓΙΚΗ ΜΕΛΕΤΗ

ΘΕΜΑ ΣΧΕΔΙΟΥ:
ΔΙΑΜΟΡΦΩΣΗ ΠΕΡΙΒΑΛΛΟΝΤΟΣ ΧΩΡΟΥ
ΗΛΕΚΤΡΙΚΑ - ΙΣΧΥΡΑ

ΑΡ. ΣΧΕΔΙΟΥ:
ΗΛ-01

ΚΛΙΜΑΚΑ :
1:200

ΜΕΛΕΤΗΤΗΣ :
ΔΙΕΥΘΥΝΣΗ ΤΕΧΝΙΚΩΝ
ΥΠΗΡΕΣΙΩΝ & ΠΕΡΙΒΑΛΛΟΝΤΟΣ

ΤΕΧΝΙΚΟΣ ΣΥΜΒΟΥΛΟΣ:

ΧΡΟΝΟΣ ΕΚΠΟΝΗΣΗΣ :

ΓΑΣΤΟΥΝΗ, 23-12-2025
ΣΥΝΤΑΧΘΗΚΕ:

ΓΑΣΤΟΥΝΗ, 23-12-2025
ΘΕΩΡΗΘΗΚΕ:
ΠΡΟΪΣΤΑΜΕΝΗ Δ/ΝΣΗΣ

ΧΑΤΖΟΠΟΥΛΟΣ ΦΩΤΗΣ
ΗΛΕΚΤΡΙΚΟΣ ΚΑΤΑΣΚΕΥΑΣΤΗΣ & ΤΕΧΝΟΛΟΓΙΑΣ ΥΠΟΛΟΓΙΣΤΩΝ



ΝΙΚΟΛΕΤΤΑ ΚΟΚΚΑΛΙΑΡΗ
Πολιτικός Μηχανικός M.Sc