


Νότια όψη



Βόρεια όψη

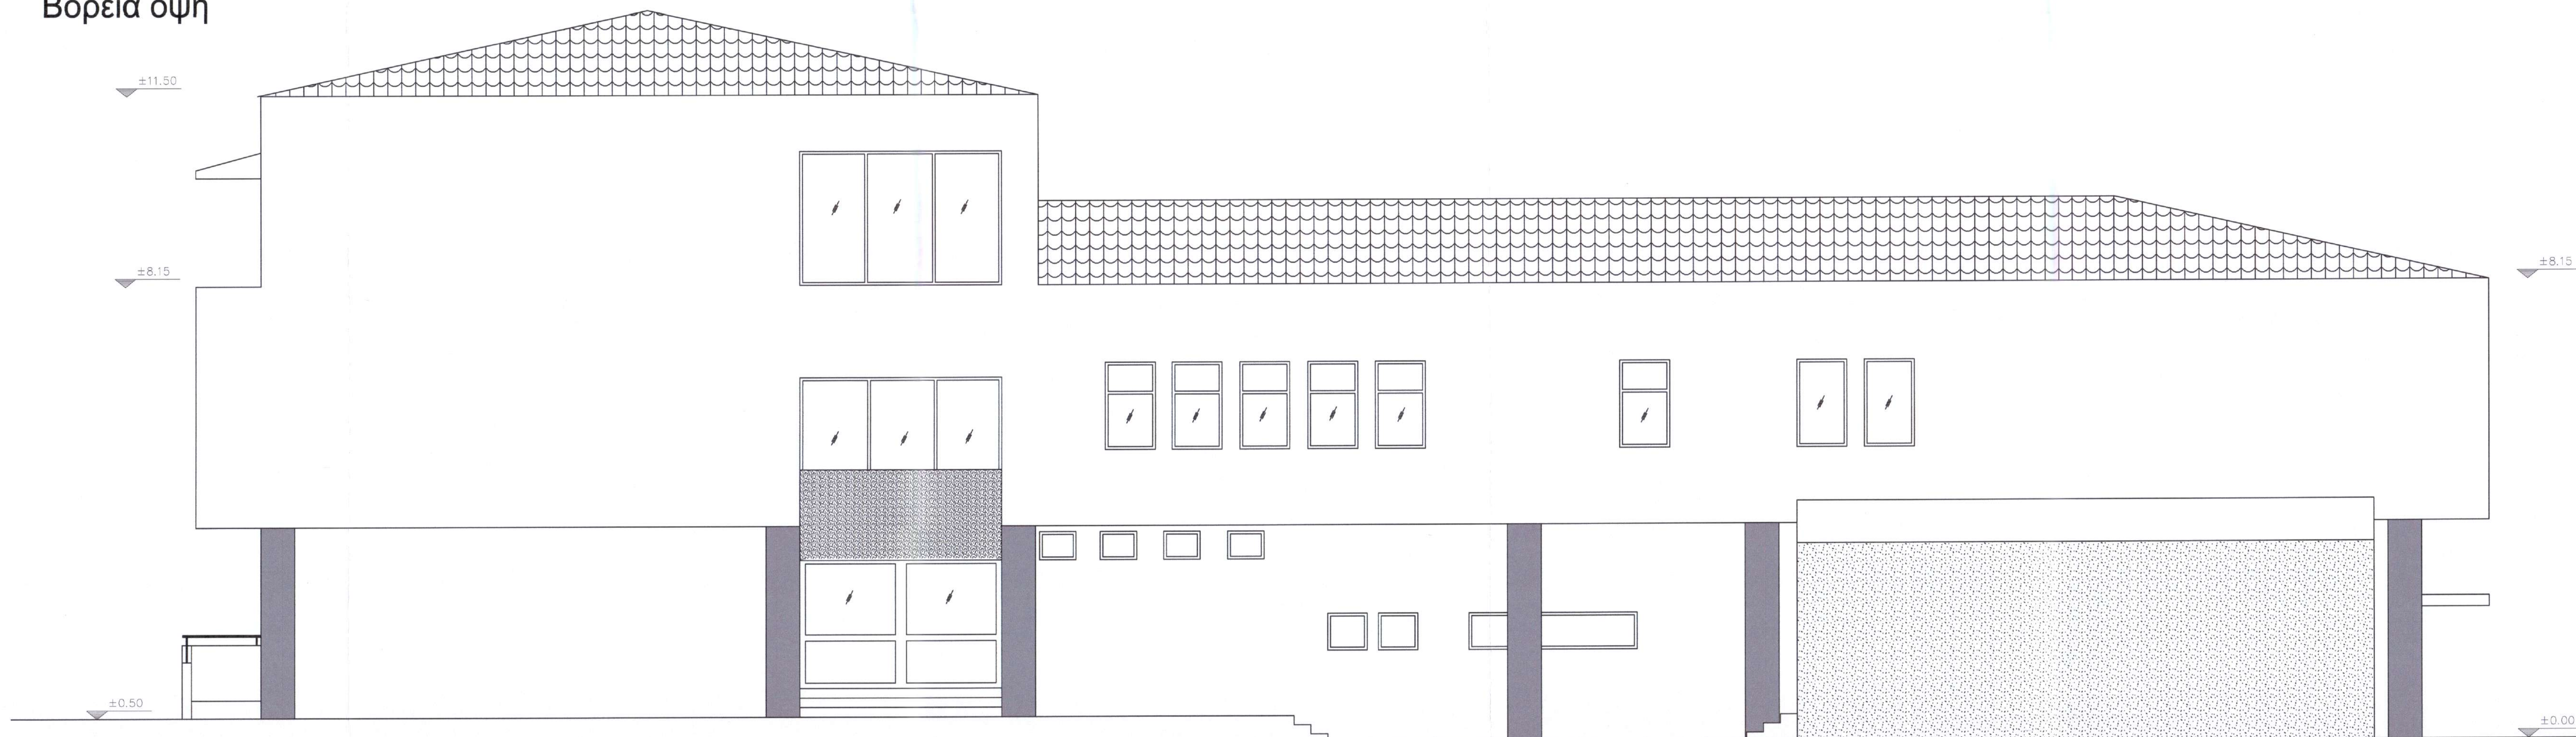

ΚΩΔΙΚΟΣ	ΑΡ. ΑΝΑΒ.	ΗΜΕΡΑ	ΠΕΡΙΓΡΑΦΗ ΤΡΟΠΟΠΟΙΗΣΕΩΝ	ΜΕΛΕΤΗ ΣΧΕΔΙΑΣΗ

ΦΟΡΕΑΣ ΥΠΟΛΟΓΙΣΗΣ:	
<b>ΔΗΜΟΣ ΠΗΝΕΙΟΥ</b> <b>Δ/ΝΣΗ ΤΕΧΝΙΚΩΝ ΥΠΗΡΕΣΙΩΝ &amp; ΠΕΡΙΒΑΛΛΟΝΤΟΣ</b>	
ΔΡΑΣΗ: «ΕΝΕΡΓΕΙΑΚΗ ΑΝΑΘΑΜΙΣΗ ΔΗΜΟΣΙΩΝ ΚΤΙΡΙΩΝ ΚΑΙ ΥΠΟΔΟΜΩΝ - ΝΕΑ ΕΡΓΑ» του Προγράμματος ΔΥΤΙΚΗ ΕΛΛΑΔΑ 2021 - 2027	
ΤΙΤΛΟΣ ΜΕΛΕΤΗΣ: ΕΠΕΜΒΑΣΕΙΣ ΕΝΕΡΓΕΙΑΚΗΣ ΑΝΑΘΑΜΙΣΗΣ ΣΤΟ ΚΤΙΡΙΟ ΤΟΥ ΓΕΝΙΚΟΥ ΛΥΚΕΙΟΥ - ΗΜΕΡΗΣΙΟΥ ΓΥΜΝΑΣΙΟΥ ΒΑΡΘΟΛΟΜΙΟΥ	
ΘΕΣΗ ΚΤΙΡΙΟΥ: ΑΡΧΑΙΑΣ ΗΛΙΔΟΣ 7, ΤΚ 27050- ΒΑΡΘΟΛΟΜΙΟ, ΔΗΜΟΣ ΠΗΝΕΙΟΥ	
ΣΤΑΔΙΟ ΜΕΛΕΤΗΣ: ΟΡΙΣΤΙΚΗ ΜΕΛΕΤΗ	
ΕΙΔΟΣ ΜΕΛΕΤΗΣ: ΑΡΧΙΤΕΚΤΟΝΙΚΗ	
ΤΙΤΛΟΣ ΣΧΕΔΙΟΥ:	ΑΡ. ΣΧΕΔΙΟΥ
ΒΟΡΕΙΑ ΟΨΗ ΝΟΤΙΑ ΟΨΗ	<b>01</b>
ΣΥΝΤΑΞΗ:	ΚΩΔΙΚΟΣ
ΕΛΕΓΧΟΣ:	ΗΜΕΡΟΜΗΝΙΑ
ΘΕΩΡΗΣΗ - ΕΓΚΡΙΣΗ:	ΟΚΤΩΒΡΙΟΣ 2024
 ΠΟΛΥΜΕΡΗΣ Δ. ΦΟΥΝΤΑΣ ΠΡΟΧΕΙΡΟΛΟΓΩΣΤΗΣ	Τσικιλιάνη, 25-10-2024 Η Αποστολή Δ. Λιός
 ΧΑΤΖΟΠΟΥΛΟΣ ΦΩΤΗΣ ΜΕΛΟΣ ΤΟΥ ΕΛΛΗΝΙΚΟΥ ΣΥΝΔΕΣΜΟΥ ΑΡΧΙΤΕΚΤΟΝΩΝ	 ΑΝΤΙΔΗΜΑΡΧΟΣ ΝΙΚΟΛΑΕΤΤΑ ΚΑΡΑΓΙΩΡΓΗ