



Ανατολική όψη

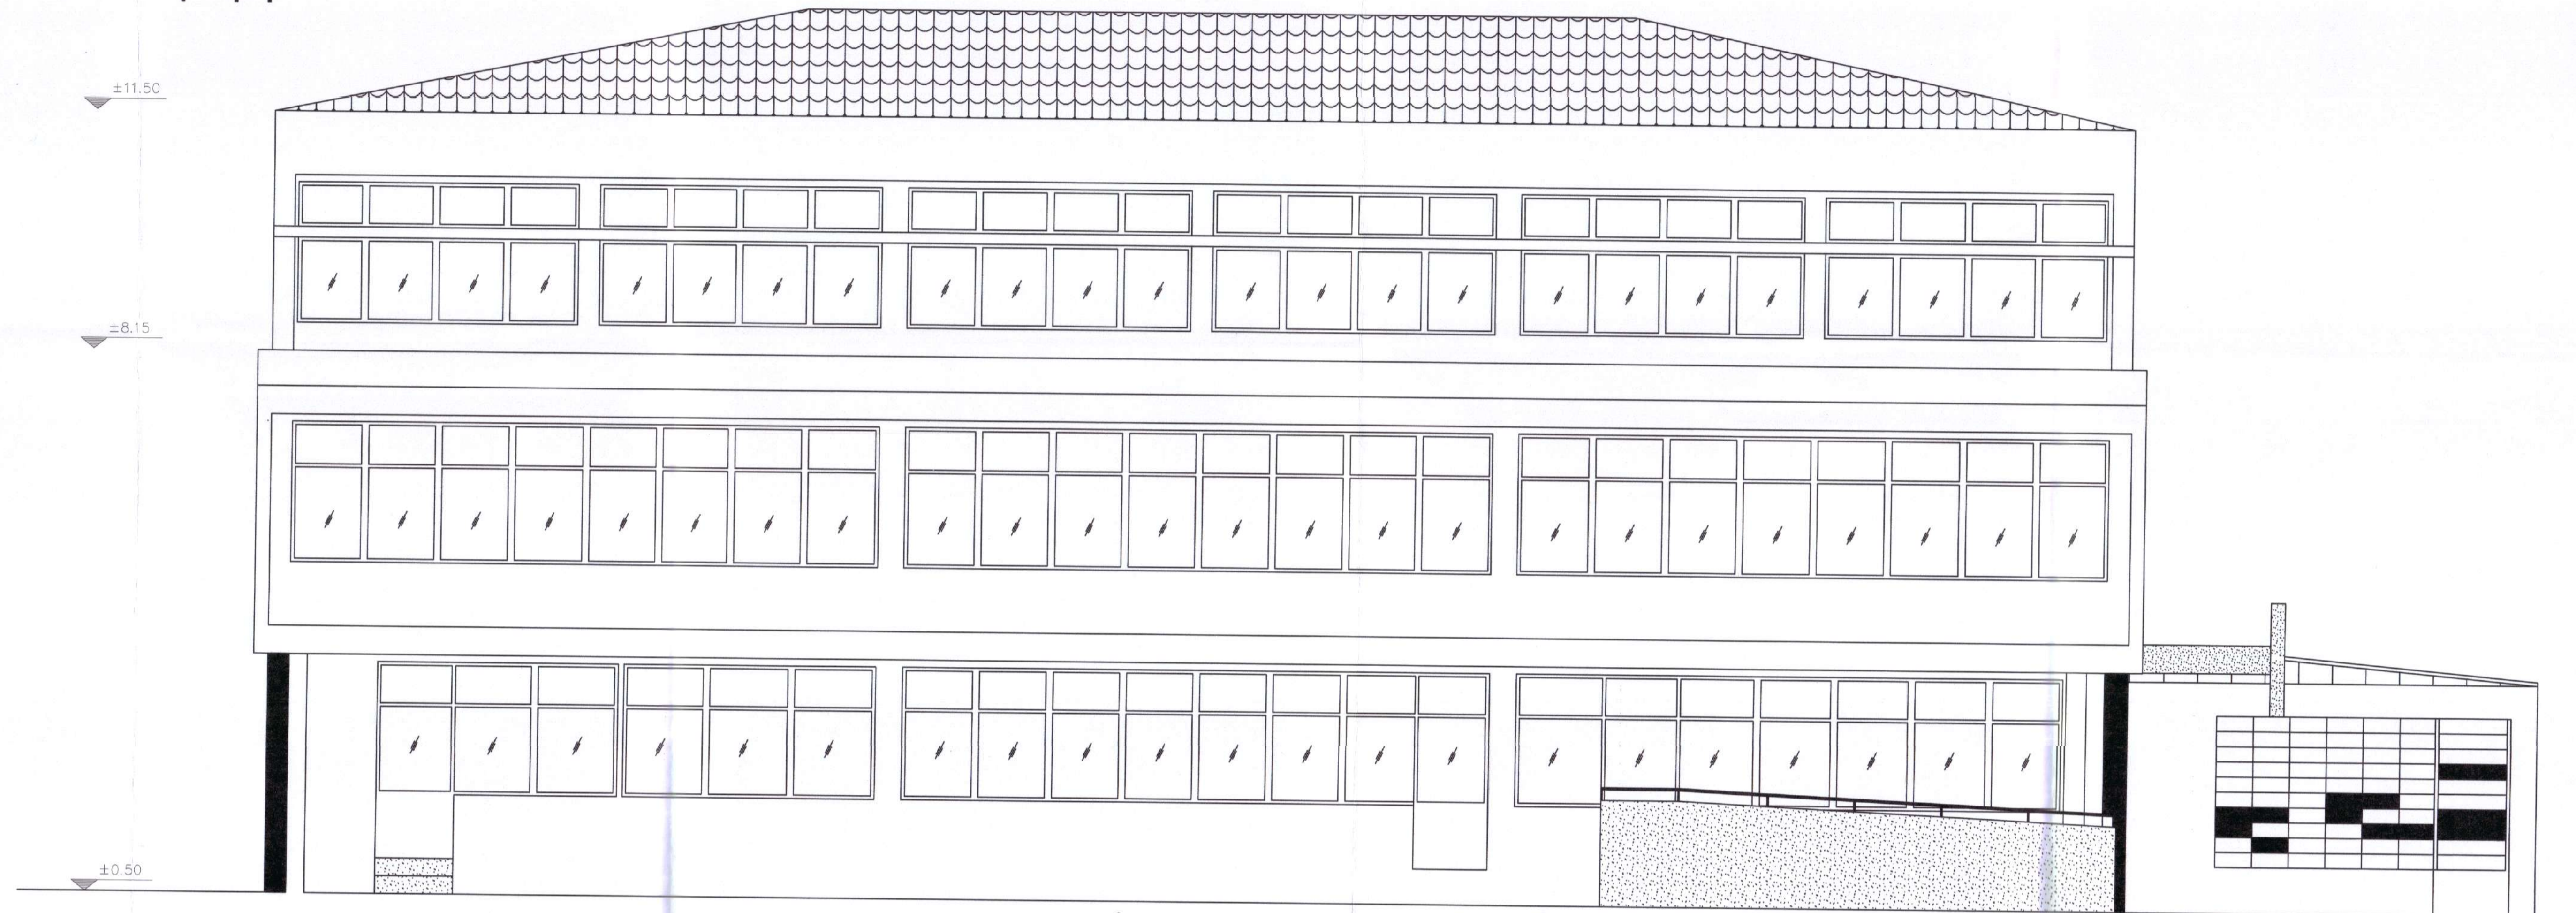

Δυτική όψη

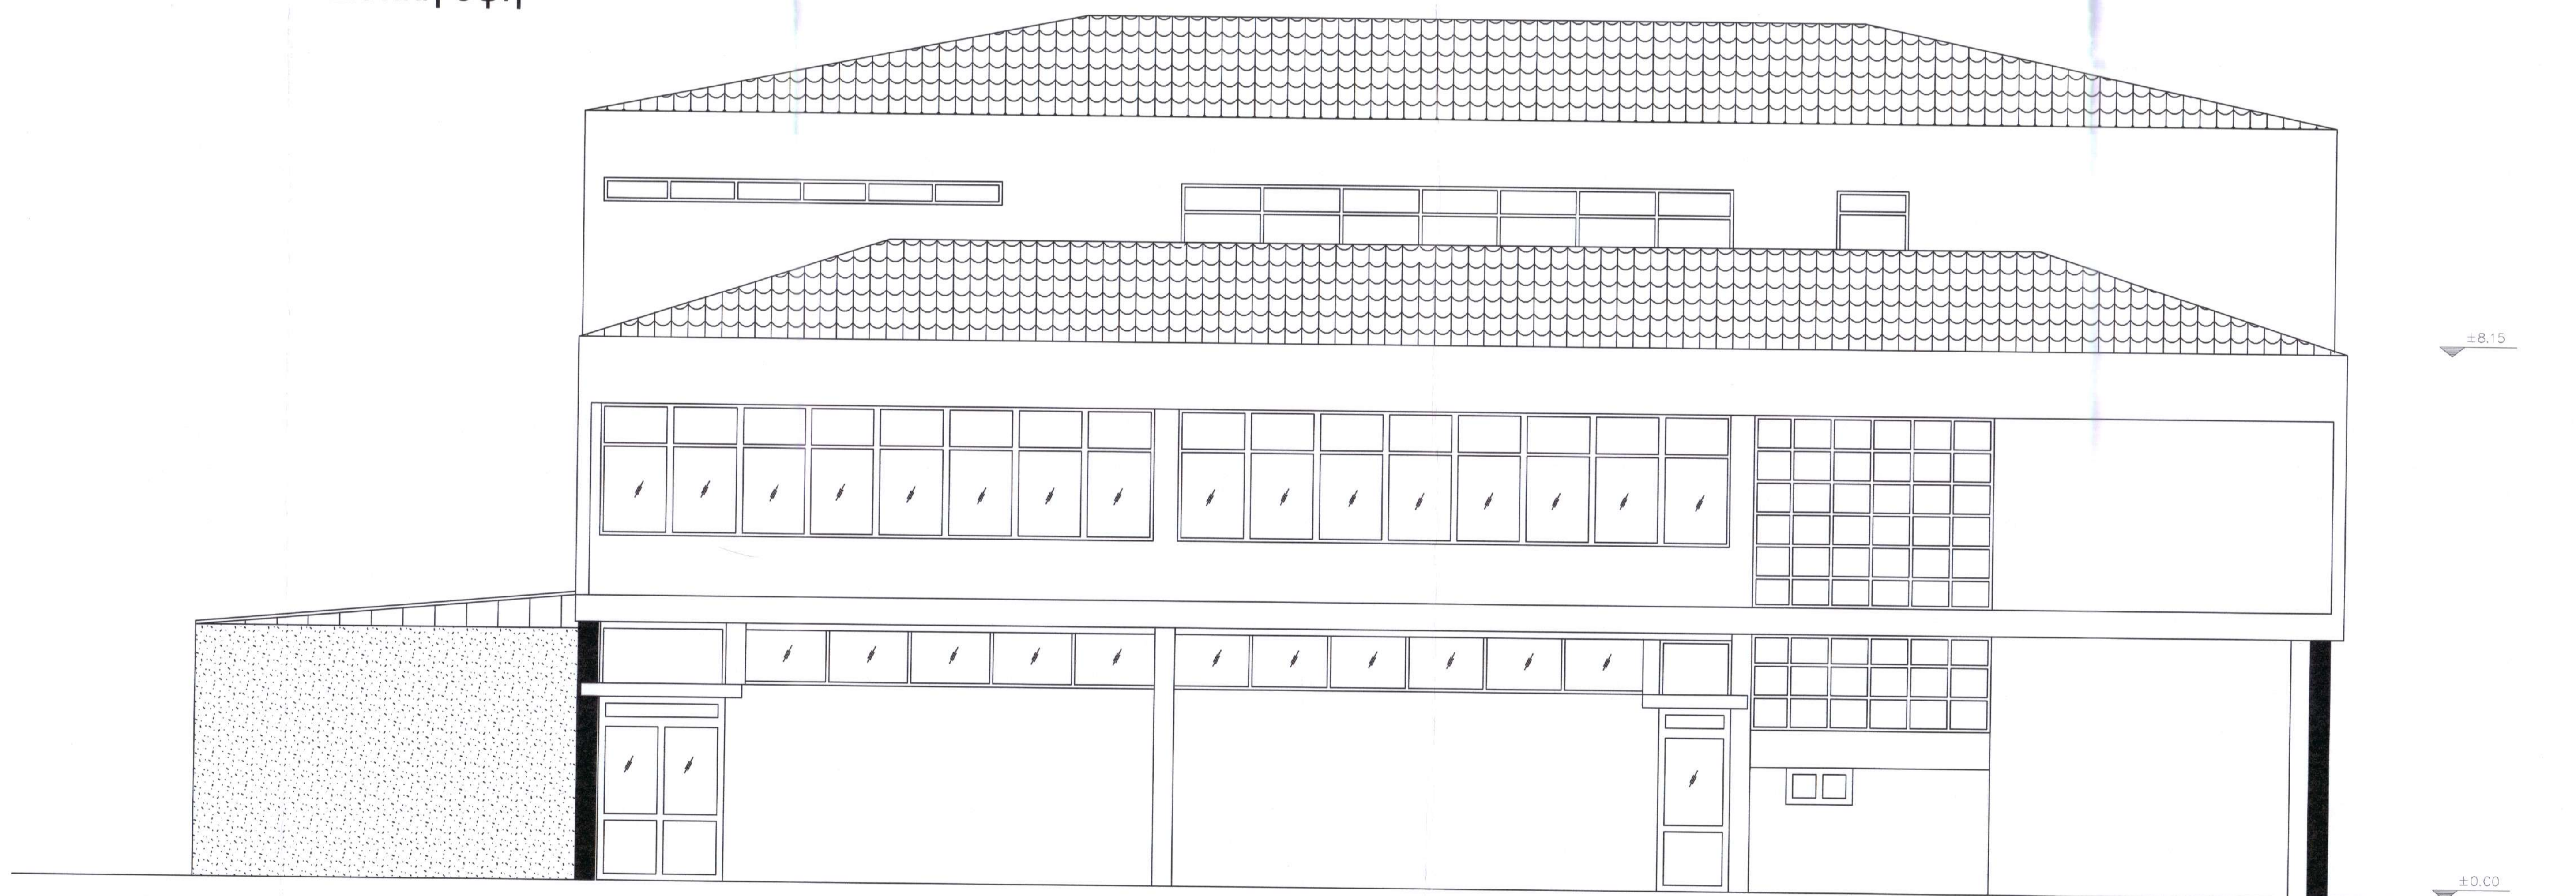

ΚΩΔΙΚΟΣ	ΑΡ. ΑΝΑΘ.	ΗΜΕΡΑ	ΠΕΡΙΓΡΑΦΗ ΤΡΟΠΟΠΟΙΗΣΩΝ	ΜΕΛΕΤΗ	ΣΧΕΔΙΑΣΤΗ
---------	-----------	-------	------------------------	--------	-----------

ΦΟΡΕΑΣ ΥΠΟΛΟΓΙΣΗΣ:

ΔΗΜΟΣ ΠΗΝΕΙΟΥ
Δ/ΝΣΗ ΤΕΧΝΙΚΩΝ ΥΠΗΡΕΣΙΩΝ & ΠΕΡΙΒΑΛΛΟΝΤΟΣ

ΑΡΑΞΗ: «ΕΝΕΡΓΕΙΑΚΗ ΑΝΑΒΑΘΜΙΣΗ ΔΗΜΟΣΙΩΝ ΚΤΙΡΙΩΝ ΚΑΙ ΥΠΟΔΟΜΩΝ - ΝΕΑ ΕΡΓΑ»
του Προγράμματος ΔΥΤΙΚΗ ΕΛΛΑΔΑ 2021 - 2027

ΤΙΤΛΟΣ ΜΕΛΕΤΗΣ: ΕΠΕΜΒΑΣΕΙΣ ΕΝΕΡΓΕΙΑΚΗΣ ΑΝΑΒΑΘΜΙΣΗΣ ΣΤΟ ΚΤΙΡΙΟ ΤΟΥ ΓΕΝΙΚΟΥ ΛΥΚΕΙΟΥ - ΗΜΕΡΗΣΙΟΥ ΓΥΜΝΑΣΙΟΥ ΒΑΡΘΟΛΟΜΙΟΥ

ΘΕΣΗ ΚΤΙΡΙΟΥ: ΑΡΧΑΙΑΣ ΗΛΙΔΟΣ 7, ΤΚ 27050- ΒΑΡΘΟΛΟΜΙΟ, ΔΗΜΟΣ ΠΗΝΕΙΟΥ

ΣΤΑΔΙΟ ΜΕΛΕΤΗΣ: ΟΡΙΣΤΙΚΗ ΜΕΛΕΤΗ

ΕΙΔΟΣ ΜΕΛΕΤΗΣ: ΑΡΧΙΤΕΚΤΟΝΙΚΗ

ΤΙΤΛΟΣ ΣΧΕΔΙΟΥ:

ΑΝΑΤΟΛΙΚΗ ΟΨΗ
ΔΥΤΙΚΗ ΟΨΗ

ΑΡ. ΣΧΕΔΙΟΥ

02

ΚΑΛΩΣΚΑ

1:50

ΗΜΕΡΟΜΗΝΙΑ

ΟΚΤΩΒΡΙΟΣ 2024

ΣΥΝΤΑΞΗ:

ΠΡΟΪΚΕΤΗ

ΧΑΤΖΟΠΟΥΛΟΣ ΦΩΤΗΣ

ΜΕΛΕΤΗΤΗΣ

ΕΠΙΒΕΒΑΙΩΣΗ

ΑΡΧΙΤΕΚΤΟΝΙΚΗΣ

ΕΛΕΓΧΟΣ:

ΕΛΕΓΧΟΣ

ΕΛΕΓΧΟΣ

ΕΛΕΓΧΟΣ

ΕΛΕΓΧΟΣ

ΕΛΕΓΧΟΣ

ΕΛΕΓΧΟΣ

ΕΛΕΓΧΟΣ

ΕΛΕΓΧΟΣ

ΕΛΕΓΧΟΣ

ΘΕΩΡΗΣΗ - ΕΚΦΡΑΣΗ

Η Προϊσταμένη Δ/νσης

25.10.2024

ΣΟΦΙΑ ΜΑΡΗ ΝΙΚΟΛΕΤΤΑ

ΕΠΙΤΡΟΠΟΥ

ΕΠΙΤΡΟΠΟΥ

