


ΔΙΑΤΑΞΗ ΑΚΡΟΚΙΒΩΤΙΟ ΙΣΤΟΥ


#### ΠΑΡΑΤΗΡΗΣΗ

- Το σχέδιο αναφέρεται σε τυπικό ακροκίβωτο φωτιστικών σωμάτων.
- Γίνονται επίσης αποδεκτά τυποποιημένα ακροκίβωτα, εφ' όσον ικανοποιούν τον σχεδιασμό και τις τεχν. προδιαγραφές.

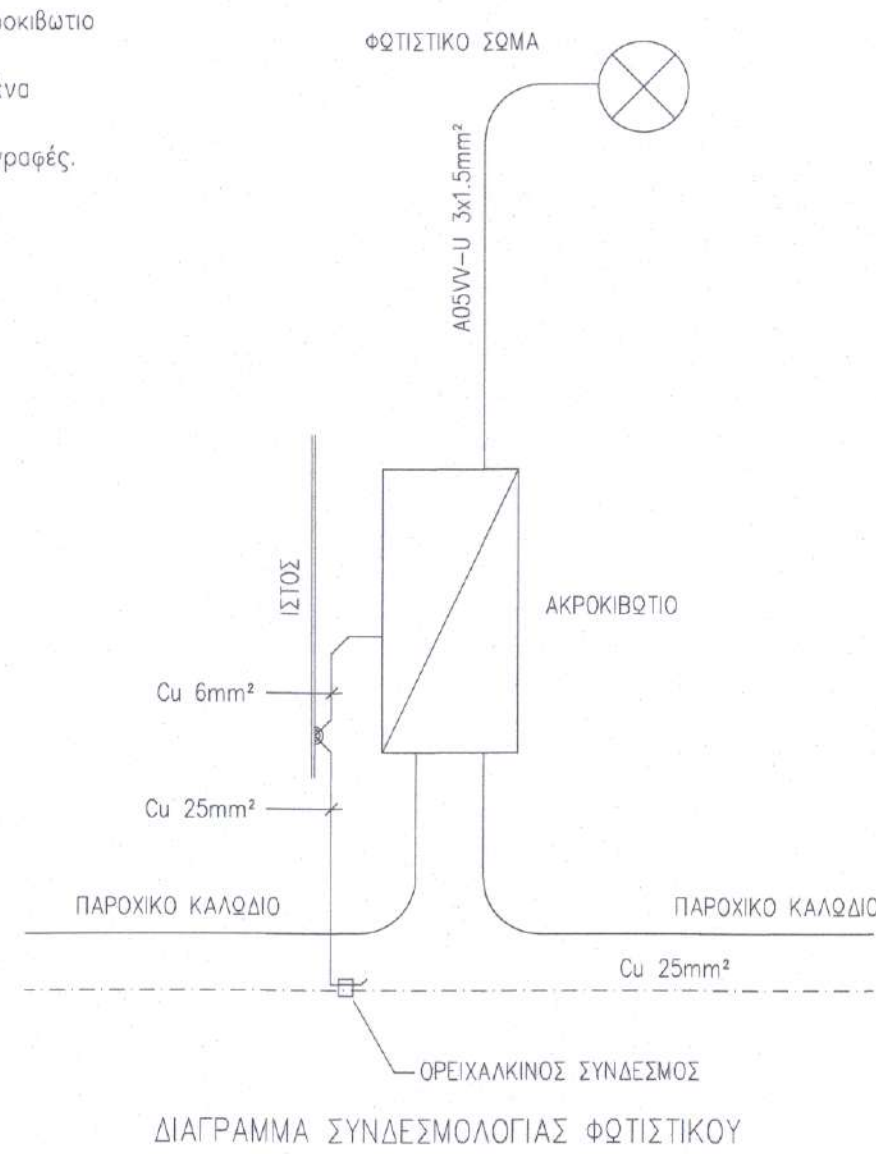


Πίνακας Επιλογής Προστασίας

Λαμπτήρας	Μικροαυτόματος	Ασφάλεια
LED 70W	C 10A	gl./10A
LED 50W	C 6A	gl./6A
LED 25W	C 2A	gl./2A

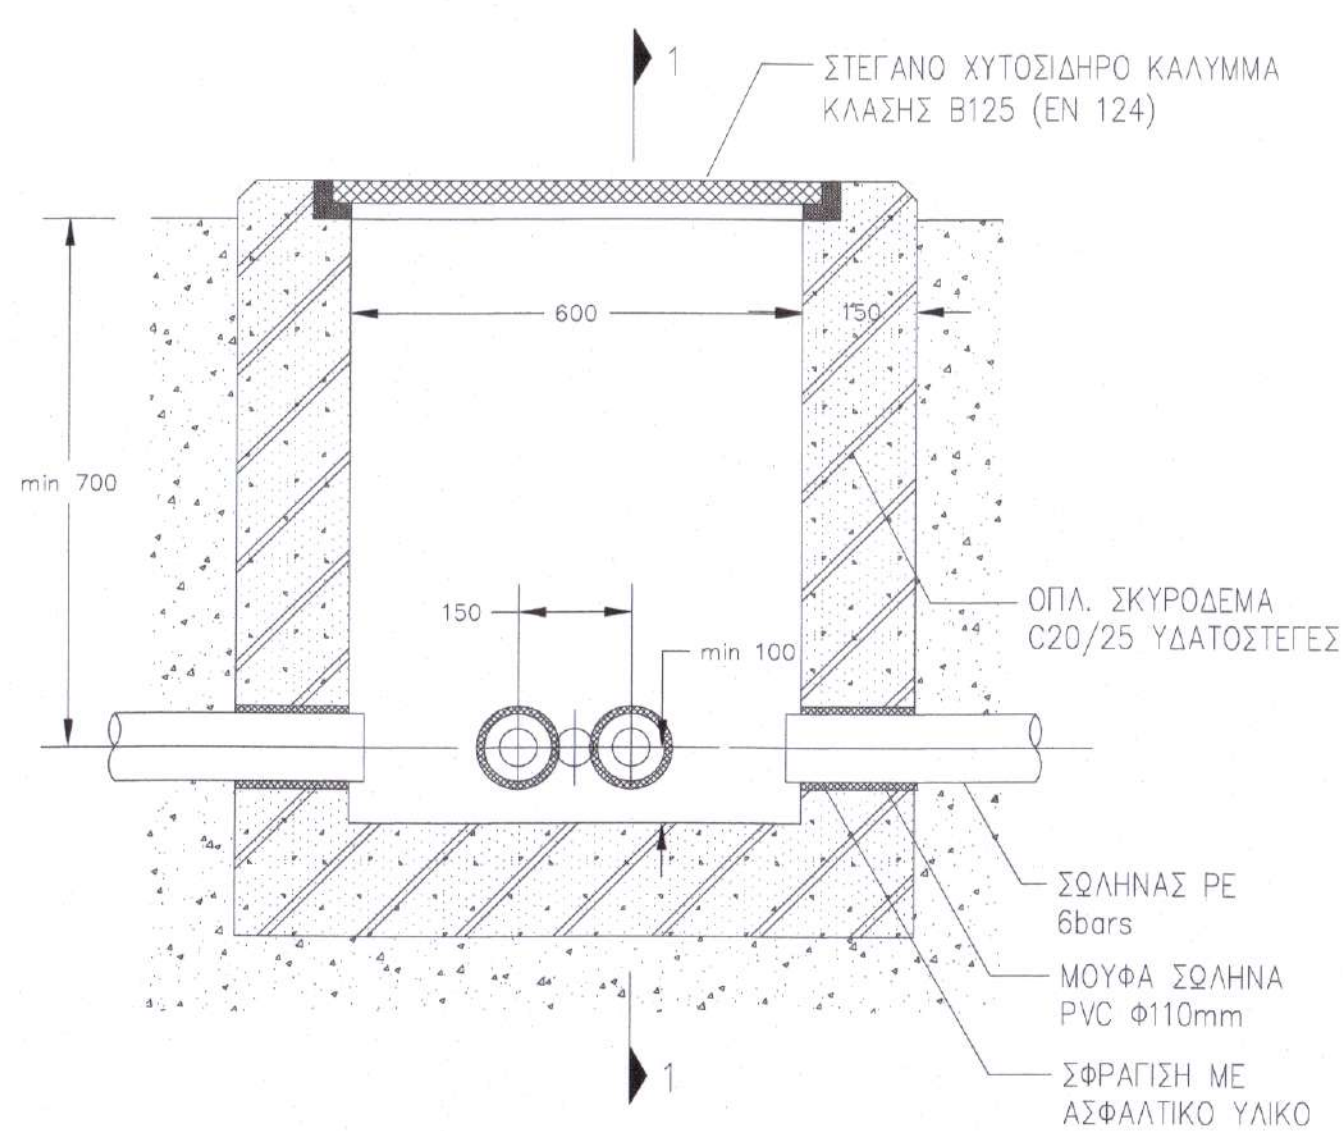

ΤΥΠΙΚΟ ΦΡΕΑΤΙΟ ΚΑΛΩΔΙΩΝ


ΚΛΙΜΑΚΑ 1:10

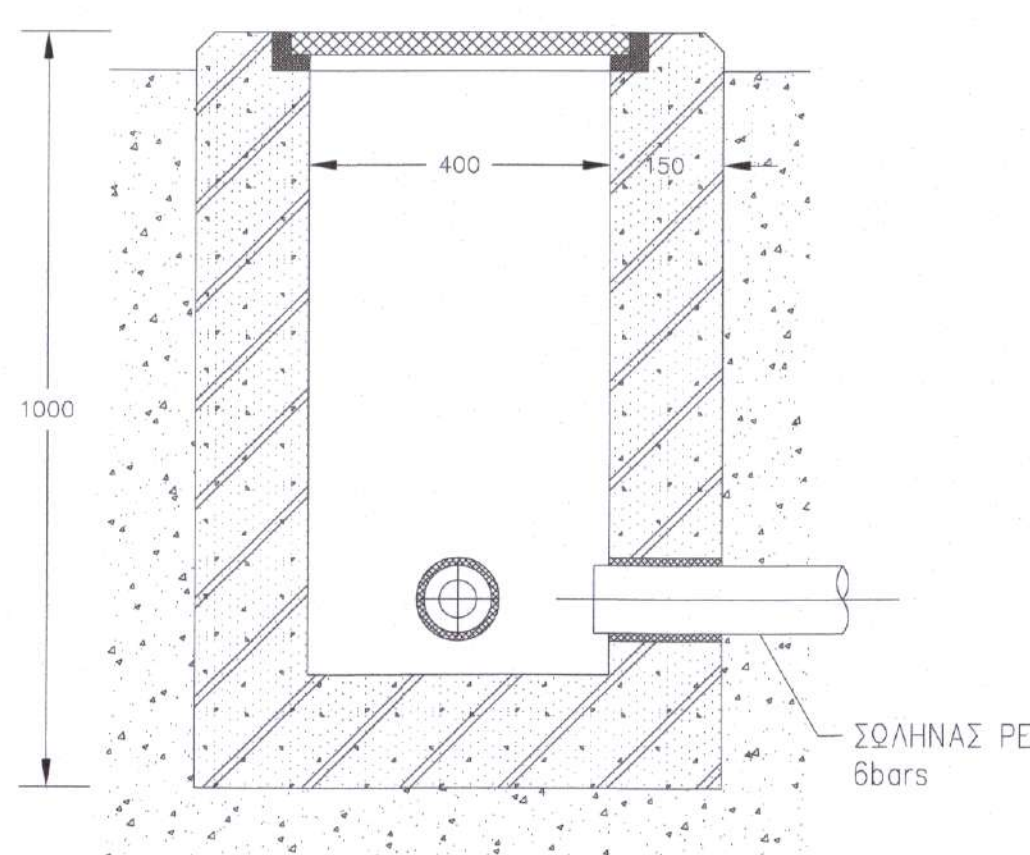

ΤΟΜΗ 1-1

#### ΠΑΡΑΤΗΡΗΣΕΙΣ

- ΟΙ ΔΙΑΣΤΑΣΕΙΣ ΕΙΝΑΙ ΤΥΠΙΚΕΣ ΚΑΙ ΠΡΟΣΑΡΜΟΖΟΝΤΑΙ ΑΝΑΛΟΓΑ ΜΕ ΤΙΣ ΑΠΑΙΤΗΣΕΙΣ ΤΟΥ ΕΡΓΟΥ
- ΤΟ ΚΑΛΥΜΜΑ ΣΦΡΑΓΙΖΕΤΑΙ ΜΕ ΑΣΦΑΛΤΙΚΟ ΥΛΙΚΟ

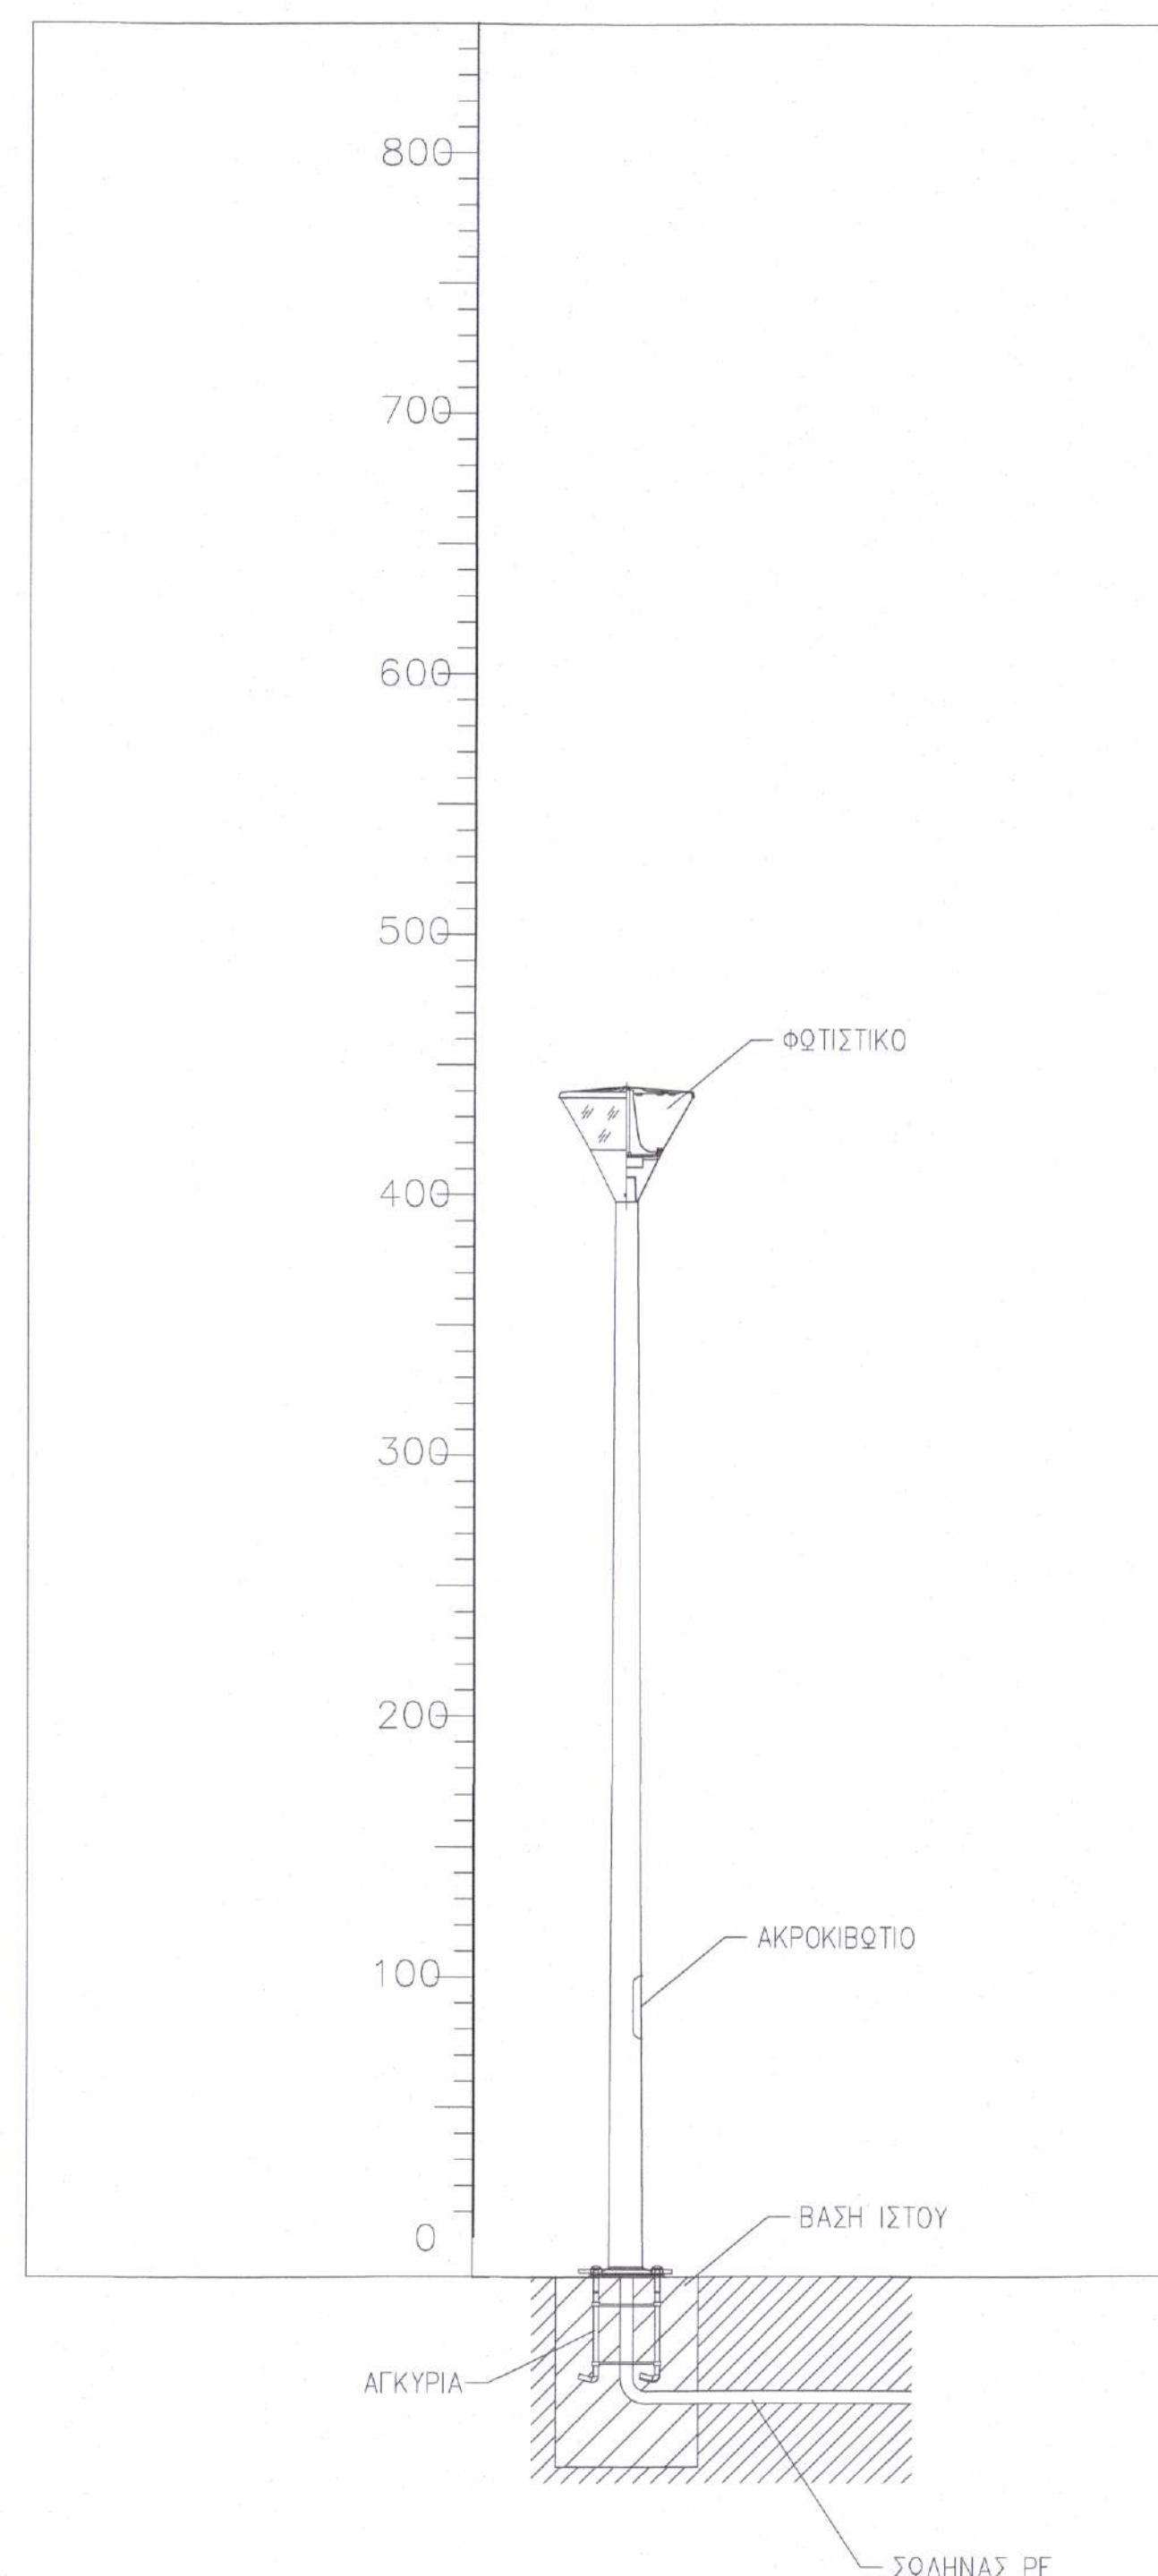

ΕΛΛΗΝΙΚΗ ΔΗΜΟΚΡΑΤΙΑ ΝΟΜΟΣ ΗΛΕΙΑΣ ΔΗΜΟΣ ΠΗΝΕΙΟΥ		
" ΜΕΛΕΤΗ ΑΝΑΠΛΑΣΗΣ ΒΟΡΕΙΟΑΝΑΤΟΛΙΚΟΥ ΚΕΝΤΡΟΥ ΓΑΣΤΟΥΝΗΣ ΚΑΙ ΠΕΡΙΟΧΗΣ ΟΣΕ "		
ΗΛΕΚΤΡΟΜΗΧΑΝΟΛΟΓΙΚΗ ΜΕΛΕΤΗ		
ΤΙΤΛΟΣ ΣΧΕΔΙΟΥ :	ΑΡ. ΣΧΕΔΙΟΥ:	H-5
ΚΑΤΑΣΚΕΥΑΣΤΙΚΕΣ ΛΕΠΤΟΜΕΡΕΙΕΣ ΗΛΕΚΤΡΙΚΑ ΙΣΧΥΡΑ - ΟΔΟΦΩΤΙΣΜΟΣ	ΚΩΔ.ΜΕΛΕΤΗΣ:	32116
	ΚΛΙΜΑΚΑ:	-
	REV:	00
	ΗΜΕΡΟΜΗΝΙΑ:	ΙΟΥΛΙΟΣ 2016
ΑΝΑΔΟΧΟΣ :	ΣΥΝΤΑΞΑΣ :	
geotest	X. ΧΙΟΝΗΣ ΣΥΜΒΟΥΛΟΙ ΜΗΧΑΝΙΚΟΙ Α.Ε. GEOTEST - ΣΥΜΒΟΥΛΟΙ ΜΗΧΑΝΙΚΟΙ Α.Ε. Τηλ: 210 2795051, 210 2777798 210 2720305 Fax: 210 2795443 E-mail: info@geotest-eng.gr	
Ο ΑΝΑΔΟΧΟΣ :	ΕΛΕΓΧΘΗΚΕ :	ΘΕΩΡΗΘΗΚΕ :
X. ΧΙΟΝΗΣ ΣΥΜΒΟΥΛΟΙ ΜΗΧΑΝΙΚΟΙ Α.Ε. GEOTEST - ΣΥΜΒΟΥΛΟΙ ΜΗΧΑΝΙΚΟΙ Α.Ε. ΤΕΧΝΙΚΗ ΕΤΑΙΡΙΑ ΜΕΛΕΤΩΝ - ΓΕΜ:773 ΕΔΡΑ: ΠΑΤΗΣΙΩΝ 46 - ΑΘΗΝΑ Τ.Κ. 106 82 ΓΕΜΗ:047668625000 ΤΗΛ: 210 2795051 FAX: 210 2795443 - Α.Μ. ΤΕΕ: 12520 ΑΦΜ/099154068 - ΔΟΥ: ΦΑΕ ΑΘΗΝΩΝ	ΚΑΤΟΧΗ ΤΗΣ ΦΩΤΗΣ	ΕΚΔΕΛΛΟΜΕΝΟ