
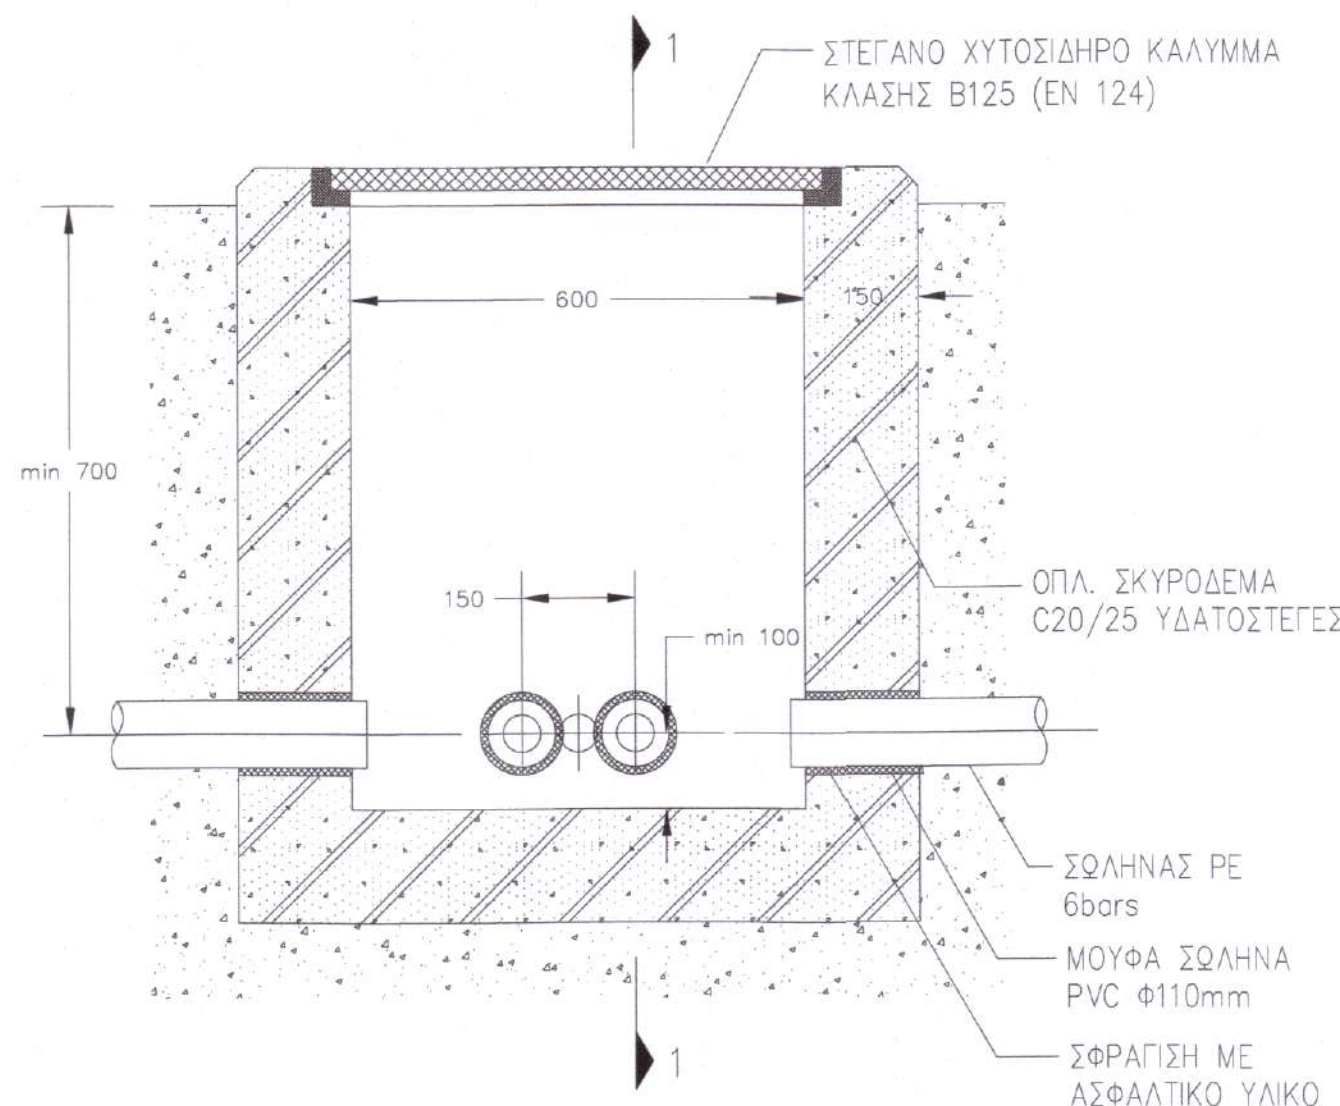


ΠΑΡΑΤΗΡΗΣΗ

- Το σχέδιο αναφέρεται σε τυπικό ακροκίβωτο φωτιστικών ούματων.
- Γίνονται επίσης αποδεκτά τυποποιημένα ακροκίβωτα, εφ' όσον ικανοποιούν τον σχεδιασμό και τις τεχν. προδιαγραφές.


Πίνακας Επιλογής Προστασίας

Λαμπτήρας	Μικροαυτόματος	Ασφάλεια
LED 70W	C 10A	gL/10A
LED 50W	C 6A	gL/6A
LED 25W	C 2A	gL/2A

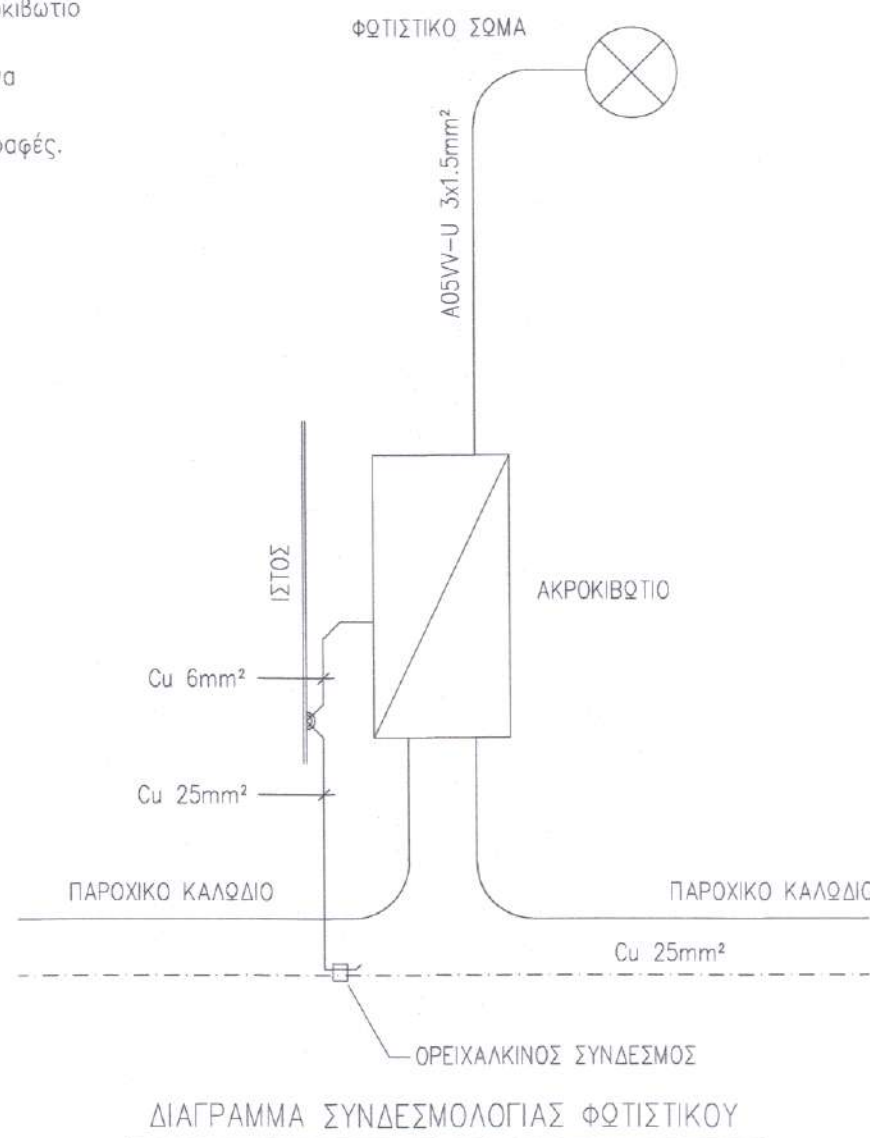

ΤΥΠΙΚΟ ΦΡΕΑΤΙΟ ΚΑΛΩΔΙΩΝ


ΚΛΙΜΑΚΑ 1:10

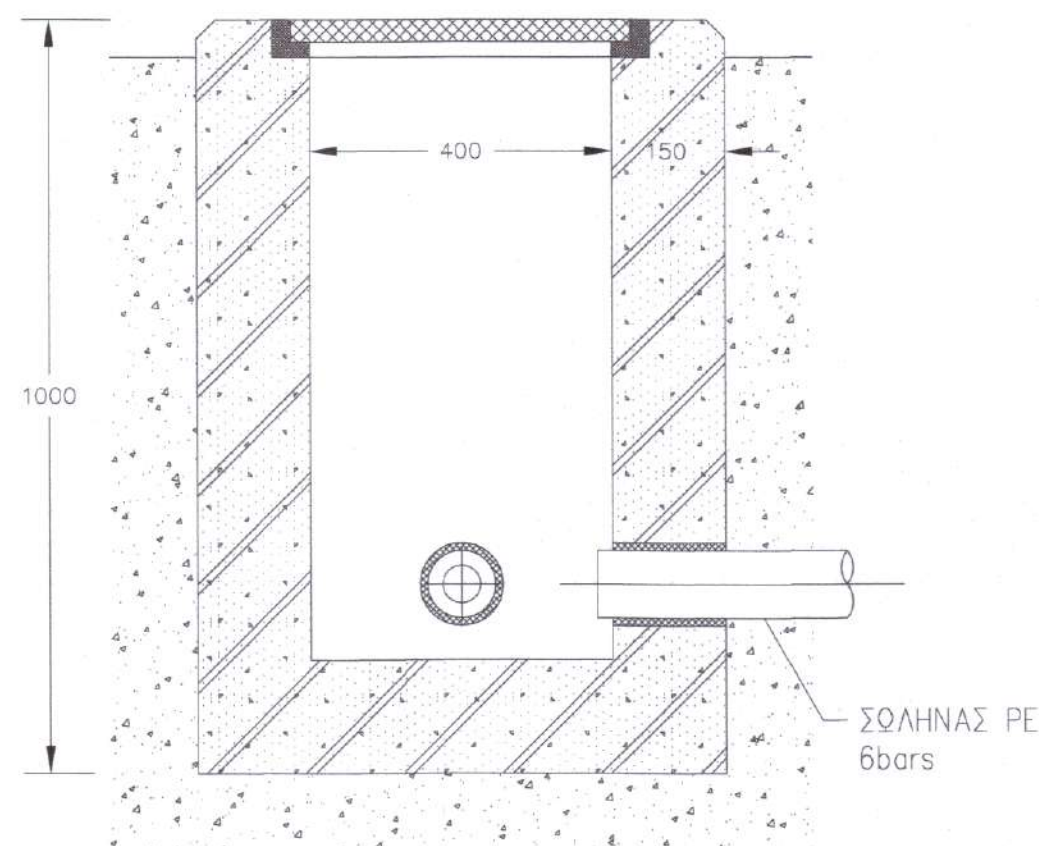

ΤΟΜΗ 1-1

ΠΑΡΑΤΗΡΗΣΕΙΣ

- ΟΙ ΔΙΑΣΤΑΣΕΙΣ ΕΙΝΑΙ ΤΥΠΙΚΕΣ ΚΑΙ ΠΡΟΣΑΡΜΟΖΟΝΤΑΙ ΑΝΑΛΟΓΑ ΜΕ ΤΙΣ ΑΠΑΙΤΗΣΕΙΣ ΤΟΥ ΕΡΓΟΥ
- ΤΟ ΚΑΛΥΜΜΑ ΣΦΡΑΓΙΖΕΤΑΙ ΜΕ ΑΣΦΑΛΤΙΚΟ ΥΛΙΚΟ

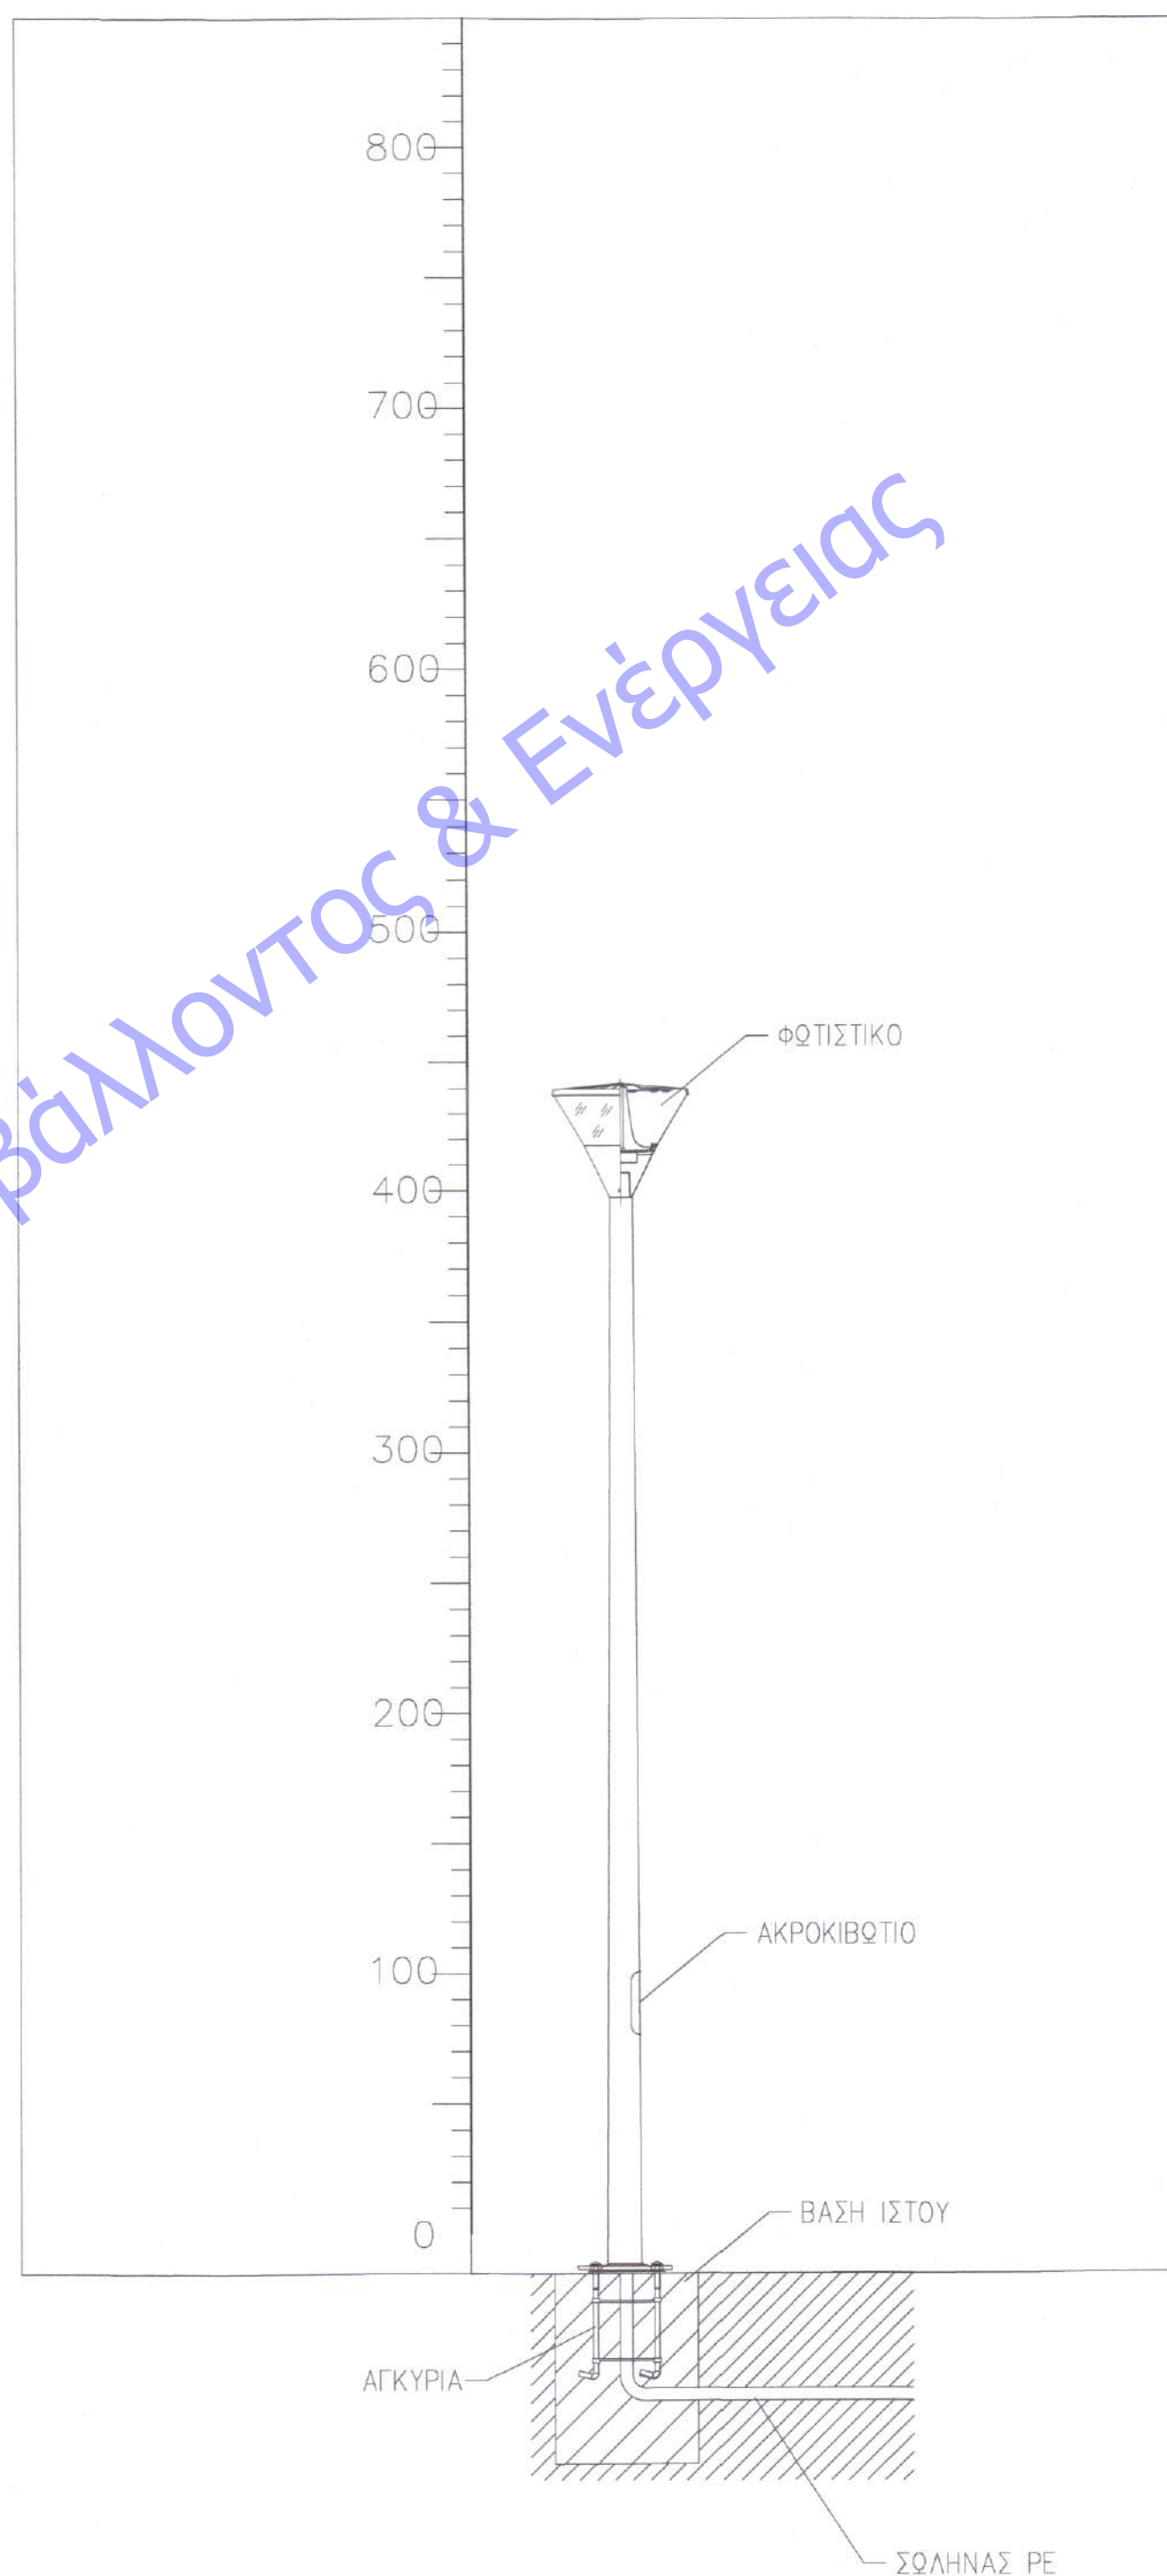

Υπουργείο Περιβάλλοντος & Ενέργειας

ΕΛΛΗΝΙΚΗ ΔΗΜΟΚΡΑΤΙΑ ΝΟΜΟΣ ΗΛΕΙΑΣ ΔΗΜΟΣ ΠΗΝΕΙΟΥ			
" ΜΕΛΕΤΗ ΑΝΑΠΛΑΣΗΣ ΒΟΡΕΙΟΑΝΑΤΟΛΙΚΟΥ ΚΕΝΤΡΟΥ ΓΑΣΤΟΥΝΗΣ ΚΑΙ ΠΕΡΙΟΧΗΣ ΟΣΕ "			
ΗΛΕΚΤΡΟΜΗΧΑΝΟΛΟΓΙΚΗ ΜΕΛΕΤΗ			
ΤΙΤΛΟΣ ΣΧΕΔΙΟΥ :	ΑΡ. ΣΧΕΔΙΟΥ:	H-5	
ΚΑΤΑΣΚΕΥΑΣΤΙΚΕΣ ΛΕΠΤΟΜΕΡΕΙΕΣ ΗΛΕΚΤΡΙΚΑ ΙΣΧΥΡΑ - ΟΔΟΦΩΤΙΣΜΟΣ	ΚΩΔ.ΜΕΛΕΤΗΣ:	32116	
	ΚΛΙΜΑΚΑ:	-	
	REV:	00	
	ΗΜΕΡΟΜΗΝΙΑ:	ΙΟΥΛΙΟΣ 2016	
ΑΝΑΔΟΧΟΣ : <b>geotest</b> X. ΧΙΩΝΗΣ ΣΥΜΒΟΥΛΟΙ ΜΗΧΑΝΙΚΟΙ Α.Ε. GEOTEST - ΣΥΜΒΟΥΛΟΙ ΜΗΧΑΝΙΚΟΙ Α.Ε. Τηλ:210 2795051 Fax:210 2777798 210 2720305 Fax:210 2796443 E-mail:info@geotest-eng.gr	ΣΥΝΤΑΣΑΣ : ΠΕΤΡΟΣ ΚΟΝΤΟΣ ΜΗΧΑΝΟΛΟΓΟΣ ΜΗΧΑΝΙΚΟΣ		
Ο ΑΝΑΔΟΧΟΣ :	ΕΛΕΓΧΘΗΚΕ :	ΘΕΩΡΗΘΗΚΕ :	ΕΚΔΡΩΘΗΚΕ :
X. ΧΙΩΝΗΣ ΣΥΜΒΟΥΛΟΙ ΜΗΧΑΝΙΚΟΙ Α.Ε. GEOTEST - ΣΥΜΒΟΥΛΟΙ ΜΗΧΑΝΙΚΟΙ Α.Ε. ΤΕΧΝΙΚΗ ΕΤΑΙΡΙΑ ΜΕΛΕΤΩΝ - ΓΕΜ:773 ΕΔΡΑ: ΠΑΤΗΣΙΩΝ 45 - ΑΘΗΝΑ Τ.Κ. 106 82 ΓΕΜΗ:04768625000 Τηλ:210 2795051 FAX: 210 2796443 - Α.Μ. Τ.Ε.Ε. :12520 ΑΦΜ/099154098 - ΔΟΥ: ΦΑΕ ΑΘΗΝΩΝ	Τ.Χ. ΧΙΩΝΗΣ ΑΡΧΙΤΕΚΤΟΝΙΚΟΣ ΜΗΧΑΝΙΚΟΣ	Τ.Χ. ΧΙΩΝΗΣ ΑΡΧΙΤΕΚΤΟΝΙΚΟΣ ΜΗΧΑΝΙΚΟΣ	Τ.Χ. ΧΙΩΝΗΣ ΑΡΧΙΤΕΚΤΟΝΙΚΟΣ ΜΗΧΑΝΙΚΟΣ