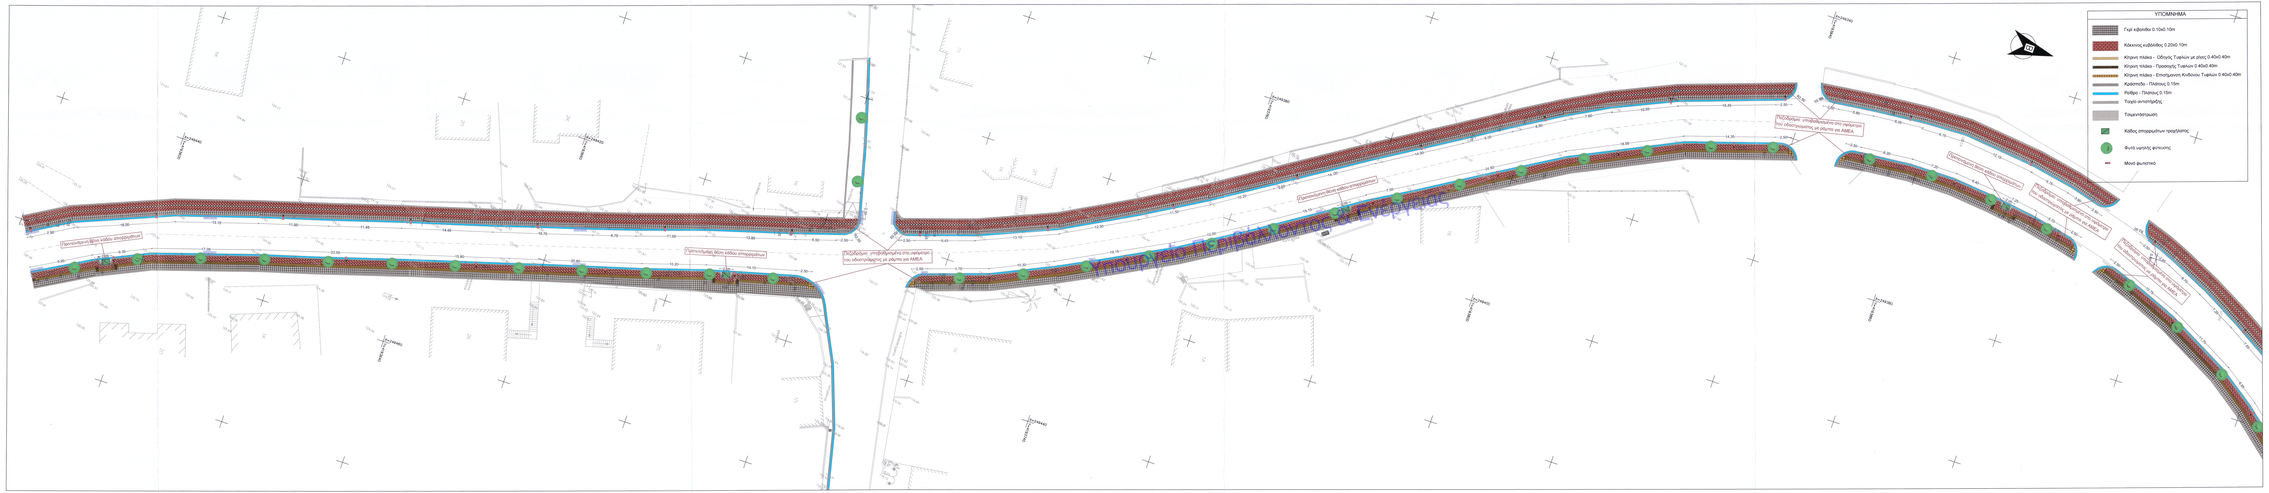
ΥΠΟΜΝΗΜΑ
Κόκκινος κυβόλιθος 0.20x0.10m
Κίτρινη πλάκα - Οδηγός Τυφλών με ρίγες 0.40x0.40m
Κίτρινη πλάκα - Προειδ. Τυφλών 0.40x0.40m
Κίτρινη πλάκα - Επισήμανση Κινδύνου Τυφλών 0.40x0.40m
Κράσπεδο - Πλάτους 0.15m
Ρείθρο - Πάτους 0.15m
Τοιχίο ανωπεζής
Τσιμεντοσωλήνας
Κάδος απορριμάτων τριαξόνης
Φυτό υψηλής φύτευσης
Μονό φυτοτπό
