ΑΠΟΣΠΑΣΜΑ ΧΑΡΤΗ ΣΧΕΔΙΟΥ ΠΟΛΕΩΣ ΓΑΣΤΟΥΝΗΣ ΚΛ. 1/2000

ΑΠΟΣΠΑΣΜΑ ΧΑΡΤΗ Γενικού Πολεοδομικού Σχεδίου ΓΑΣΤΟΥΝΗΣ ΚΛ. 1/5000

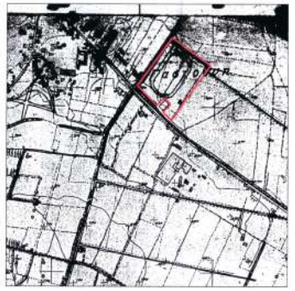

ΑΠΟΣΠΑΣΜΑ ΔΙΑΓΡΑΜΜΑΤΟΣ Γ.Υ.Σ. ΚΛ. 1/5000 (Φ.Χ. ΑΜΑΛΙΑΣ 6260_5)

ΑΠΟΣΠΑΣΜΑ ΟΡΘΟΦΩΤΟΧΑΡΤΗ ΕΚΧΑ ΚΛ. 1/2000

ΦΩΤΟΓΡΑΦΙΑ ΑΠΟ ΘΕΣΗ ΛΗΨΗΣ 1

ΦΩΤΟΓΡΑΦΙΑ ΑΠΟ ΘΕΣΗ ΛΗΨΗΣ 2

ΑΠΟΣΠΑΣΜΑ ΧΑΡΤΗ ΑΝΑΔΑΣΜΟΥ ΓΑΣΤΟΥΝΗΣ 1969-75 & 1978 ΚΛ. 1/10000

ΣΥΝΤΕΤΑΓΜΕΝΕΣ ΚΟΡΥΦΩΝ ΟΙΚΟΔΟΜΙΚΟΥ ΤΕΤΡΑΓΩΝΟΥ Γ084Α			
Γ084Α	Τ1	258747.63	4192298.92
Γ084Α	Τ2	258943.39	4192196.02
Γ084Α	Τ3	258768.64	4192032.38
Γ084Α	Τ4	258739.85	4192068.76
Γ084Α	Τ5	258681.26	4192087.37

ΥΠΥΜΝΗΜΑ

- Υπαρξιακός
- Τοιχοποιΐα κτιρίων
- Κάγκελο
- Όριο Ιδιοκτησίας
- Κλειστή Ιδιοκτησία
- Κήπος
- ΥΠΟΛΛ Περιοχή Ικανής Κάλυψης
- Κάλυψη ΔΕΗ
- Κάλυψη Ο.Τ.Κ
- Όριο οικοδομικού Δομικής

ΣΥΝΤΕΤΑΓΜΕΝΕΣ ΚΟΡΥΦΩΝ ΟΙΚΟΠΕΔΟΥ ΕΤΣΑ '87			
ΚΩΔΙΚΟΣ: Ε		Ε= 24140.89 μ²	
ΚΟΡΥΦΕΣ	X	Y	ΠΛΕΥΡΕΣ
A	258595.200	4192092.782	170.28
B	258696.191	4192229.734	130.25
Γ	258566.743	4192328.797	162.54
Δ	258691.016	4192392.826	97.00
E	258688.193	4192297.174	95.29
Z	258693.103	4192208.087	89.82
H	258672.867	4192207.720	20.46
Θ	258592.513	4192206.024	79.75
Α1	258595.200	4192092.782	

ΣΥΝΤΕΤΑΓΜΕΝΕΣ ΚΟΡΥΦΩΝ ΤΜΗΜΑΤΟΣ 1 ΕΤΣΑ '87			
ΤΜΗΜΑ 1		Ε= 24098.89 μ²	
ΚΟΡΥΦΕΣ	X	Y	ΠΛΕΥΡΕΣ
Α1	258595.198	4192092.679	170.33
Β1	258696.171	4192229.697	130.33
Γ	258566.743	4192328.797	162.54
Δ	258691.016	4192392.826	97.00
Ε	258689.193	4192297.174	95.29
Ζ	258693.103	4192208.087	89.82
Η	258672.867	4192207.720	20.46
Θ	258592.513	4192206.024	79.75
Α1	258595.198	4192092.679	

ΣΥΝΤΕΤΑΓΜΕΝΕΣ ΚΟΡΥΦΩΝ ΤΜΗΜΑΤΟΣ 2 ΕΤΣΑ '87			
ΤΜΗΜΑ 2		Ε= 49.00 μ²	
ΚΟΡΥΦΕΣ	X	Y	ΠΛΕΥΡΕΣ
A	258595.200	4192092.782	170.28
B	258696.191	4192229.734	2.03
Β1	258696.171	4192229.697	170.33
Α1	258595.198	4192092.679	2.03
Α	258595.200	4192092.782	

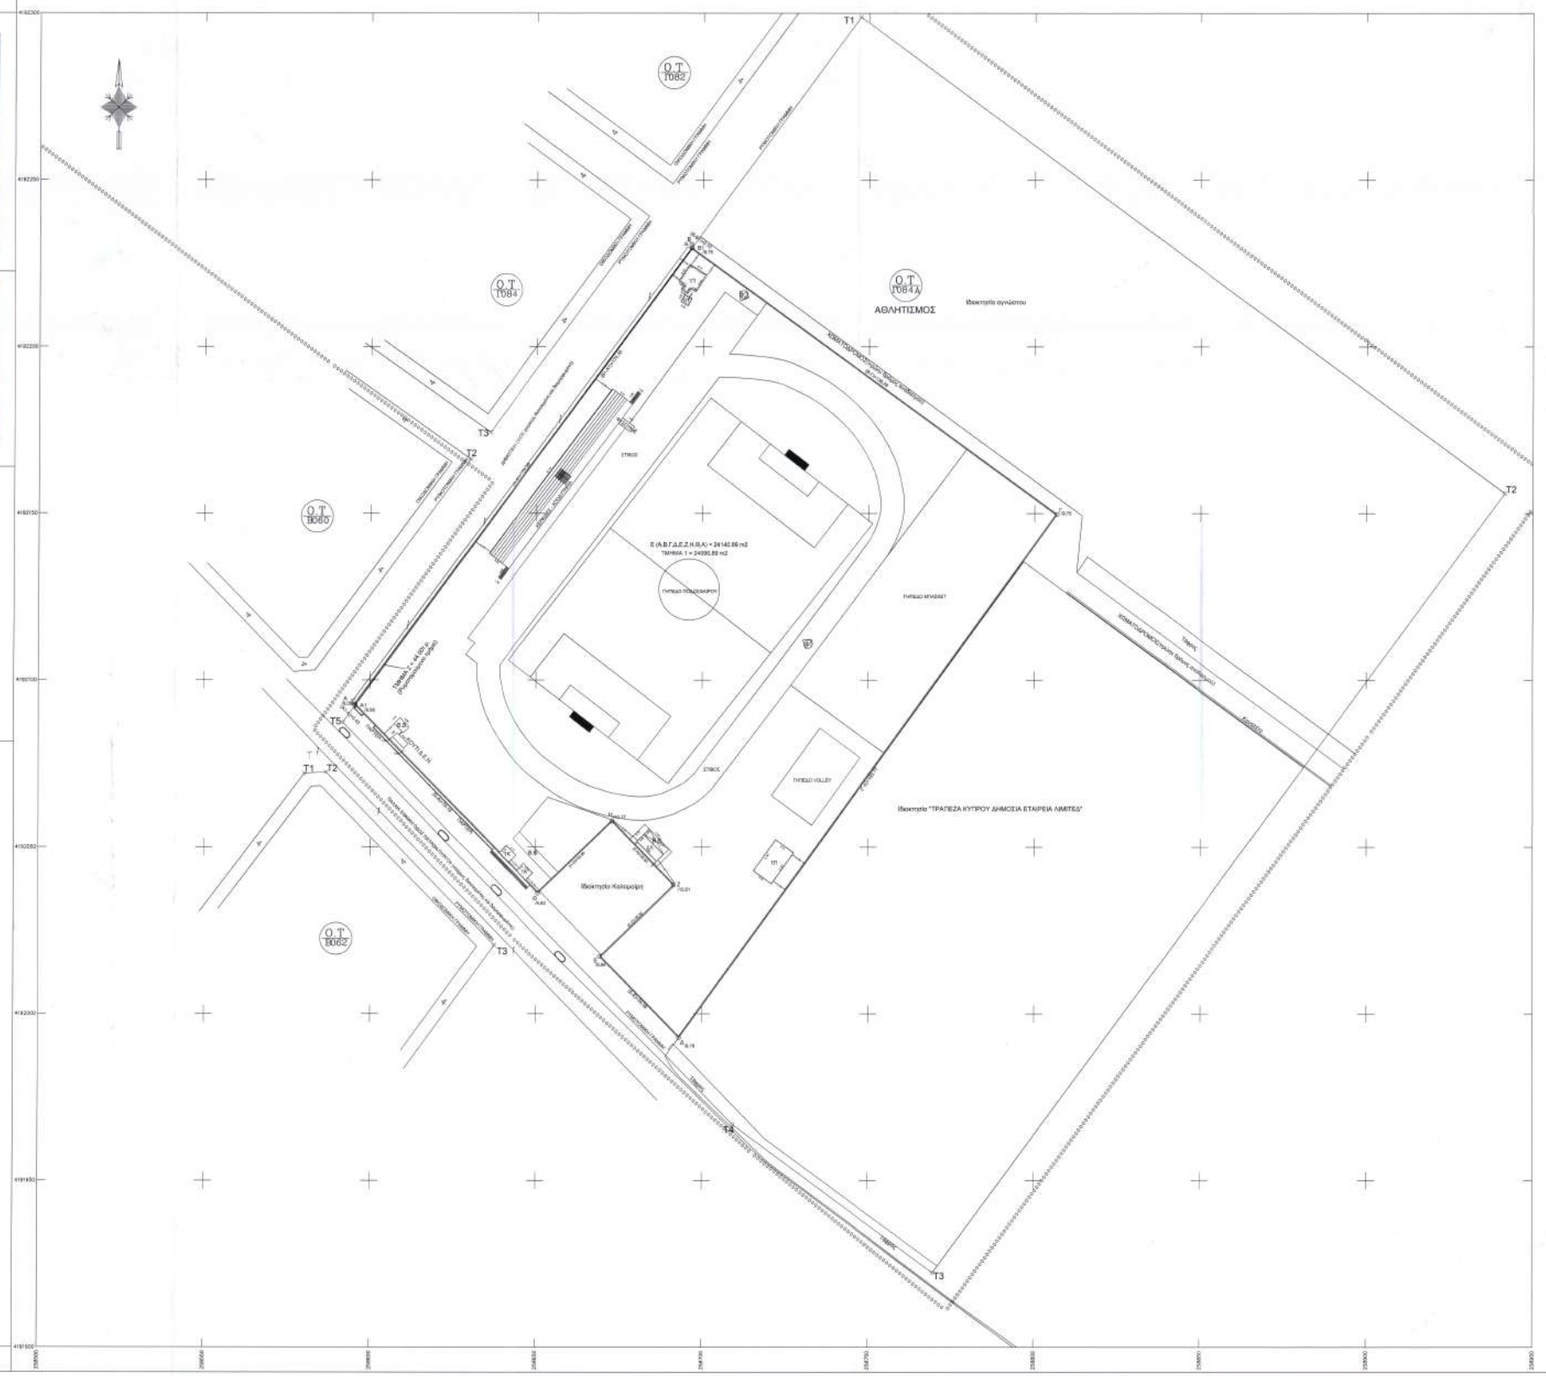
Ο.Τ. 1082
Ο.Τ. 1084
Ο.Τ. 1084Α
ΑΘΛΗΤΙΣΜΟΣ
Ε (Α,Β,Γ,Δ,Ε,Ζ,Η,Θ,Α) = 24140.89 m2
ΤΜΗΜΑ 1 = 24098.89 m2
ΤΜΗΜΑ 2 = 49.00 m2 (Ρυμοτομικό νομοθ.)
Ιδιοκτησία "ΤΡΑΠΕΖΑ ΚΥΠΡΟΥ ΔΗΜΟΣΙΑ ΕΤΑΙΡΕΙΑ ΛΗΜΤΕΣ"
