


**Ο.Τ.  
B056**

ΑΥΛΕΙΟΣ ΧΩΡΟΣ  
ΔΗΜΟΤΙΚΟΥ ΣΧΟΛΕΙΟΥ ΓΑΣΤΟΥΝΗΣ

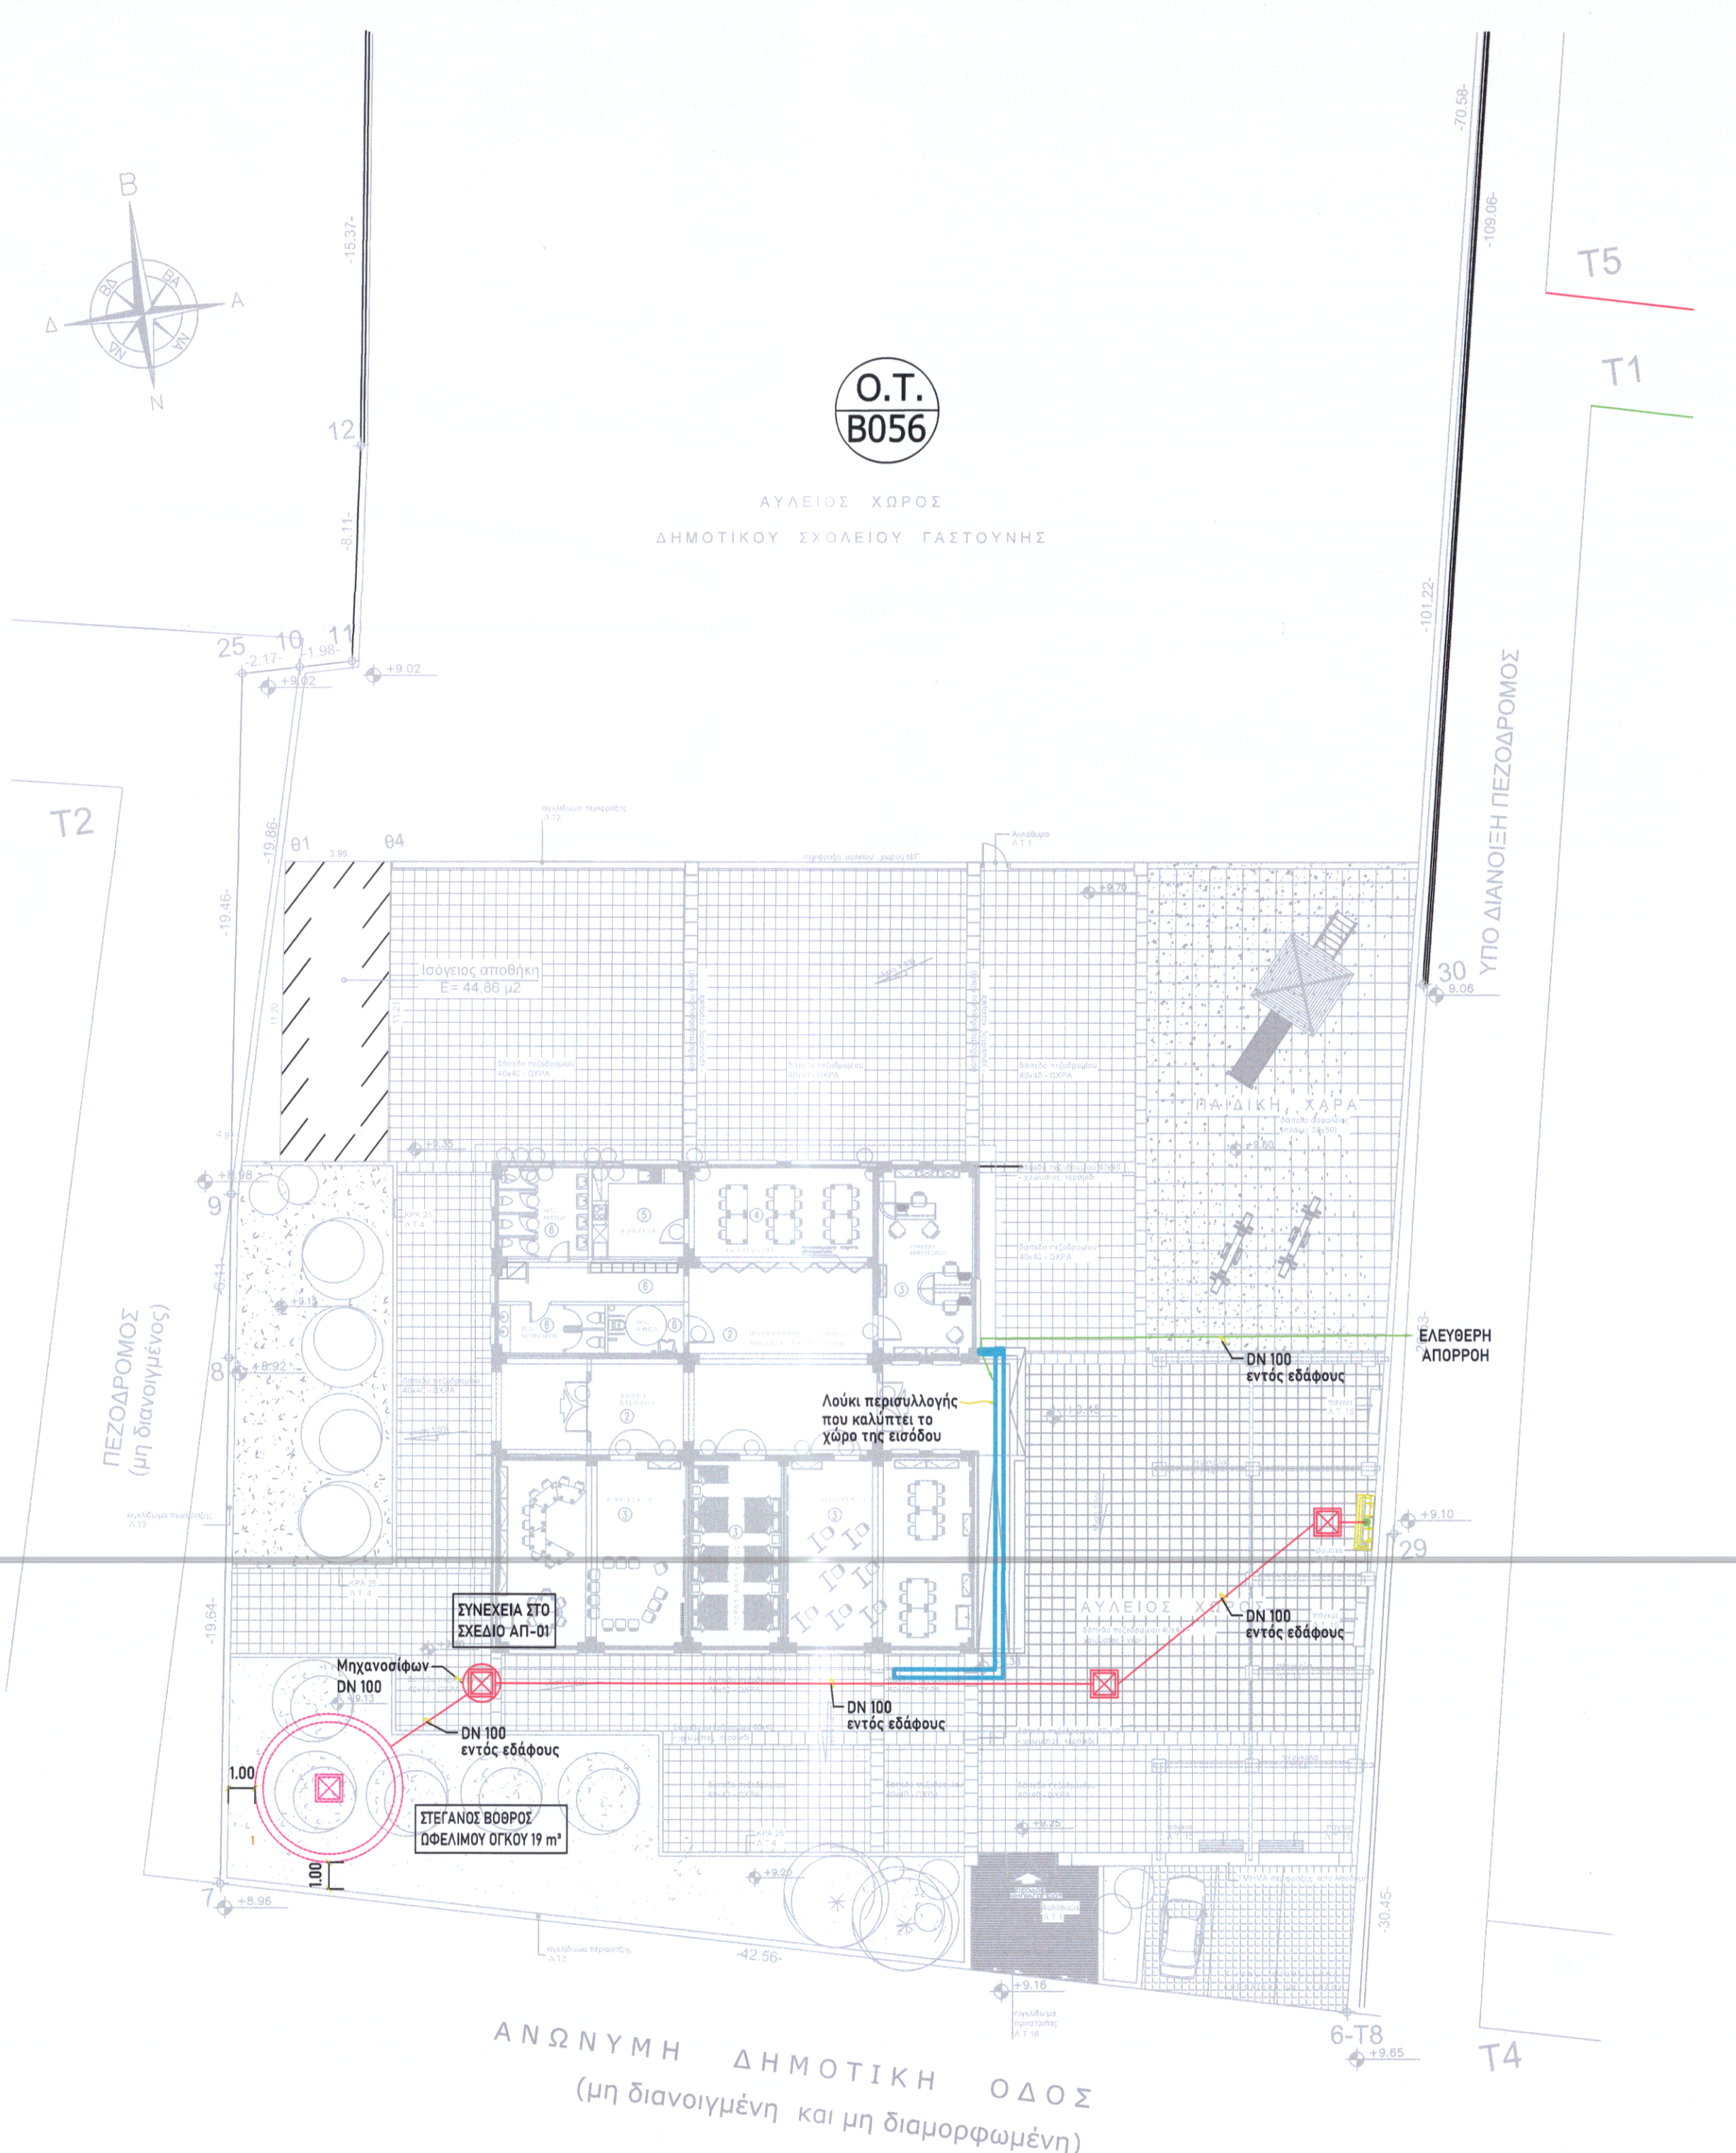

ΑΝΩΝΥΜΗ ΔΗΜΟΤΙΚΗ ΟΔΟΣ  
(μη διανοιγμένη και μη διαμορφωμένη)

**ΥΠΟΜΝΗΜΑ**

- ΣΩΛΗΝΑΣ ΑΠΟΧΕΤΕΥΣΗΣ ΑΚΑΘΑΡΤΩΝ
- ΣΩΛΗΝΑΣ ΑΠΟΧΕΤΕΥΣΗΣ ΟΜΒΡΙΩΝ
- ΣΩΛΗΝΑΣ ΕΞΑΕΡΙΣΜΟΥ
- Α ΚΑΤΑΚΟΡΥΦΗ ΣΤΗΛΗ ΑΠΟΧΕΤΕΥΣΗΣ ΑΚΑΘΑΡΤΩΝ
- ΓΡΑΜΜΗ ΑΝΕΡΧΟΜΕΝΗ, ΕΡΧΟΜΕΝΗ, ΔΙΕΡΧΟΜΕΝΗ ΑΝΟΔΙΚΗ
- ΓΡΑΜΜΗ ΚΑΤΕΡΧΟΜΕΝΗ, ΕΡΧΟΜΕΝΗ, ΔΙΕΡΧΟΜΕΝΗ ΚΑΘΟΔΙΚΗ
- ΑΠΟΡΡΟΗ ΣΤΡΑΓΓΙΣΜΟΥ ΜΕ ΟΣΜΟΠΑΓΙΔΑ ΑΝΟΙΚΤΗ (ΜΕ ΣΧΑΡΑ)
- ΤΑΠΑ ΚΑΘΑΡΙΣΜΟΥ ΔΑΠΕΔΟΥ
- ΚΕΦΑΛΗ ΕΞΑΕΡΙΣΜΟΥ
- ΥΔΡΟΡΟΗ ΣΤΕΓΗΣ (ΟΡΙΖΟΝΤΙΑ)
- ΦΡΕΑΤΙΟ ΑΝΟΙΚΤΗΣ ΡΟΗΣ
- ΚΟΜΒΟΣ ΥΠΟΛΟΓΙΣΜΟΥ

ΕΡΓΟΔΟΤΗΣ: **ΕΛΛΗΝΙΚΗ ΔΗΜΟΚΡΑΤΙΑ  
Π.Ε. ΗΛΕΙΑΣ  
ΔΗΜΟΣ ΠΗΝΕΙΟΥ  
ΔΙΕΥΘΥΝΣΗ ΤΕΧΝΙΚΩΝ ΥΠΗΡΕΣΙΩΝ &  
ΠΕΡΙΒΑΛΛΟΝΤΟΣ**

ΜΕΛΕΤΗ: **ΚΑΤΑΣΚΕΥΗ ΠΡΟΣΘΗΚΗΣ Α' ΝΗΠΙΑΓΩΓΕΙΟΥ  
ΓΑΣΤΟΥΝΗΣ, ΔΗΜΟΥ ΠΗΝΕΙΟΥ**

**ΗΛΕΚΤΡΟΜΗΧΑΝΟΛΟΓΙΚΗ ΜΕΛΕΤΗ**

ΘΕΜΑ ΣΧΕΔΙΟΥ:  
**ΔΙΑΜΟΡΦΩΣΗ ΠΕΡΙΒΑΛΛΟΝΤΟΣ ΧΩΡΟΥ  
ΑΠΟΧΕΤΕΥΣΗ**

ΑΡ. ΣΧΕΔΙΟΥ:

**ΑΠ-01**

ΚΛΙΜΑΚΑ :

**1:200**

ΜΕΛΕΤΗΤΗΣ :

**ΔΙΕΥΘΥΝΣΗ ΤΕΧΝΙΚΩΝ  
ΥΠΗΡΕΣΙΩΝ & ΠΕΡΙΒΑΛΛΟΝΤΟΣ**

ΤΕΧΝΙΚΟΣ ΣΥΜΒΟΥΛΟΣ:

ΧΡΟΝΟΣ ΕΚΠΟΝΗΣΗΣ :

ΓΑΣΤΟΥΝΗ, 23-12-2025  
ΣΥΝΤΑΧΘΗΚΕ:

ΓΑΣΤΟΥΝΗ, 23-12-2025  
ΘΕΩΡΗΘΗΚΕ:  
Η ΠΡΟΪΣΤΑΜΕΝΗ Δ/ΝΣΗΣ

ΧΑΤΖΟΠΟΥΛΟΣ ΦΩΤΗΣ  
ΗΛΕΚΤΡΙΚΟΣ ΜΗΧΑΝΙΚΟΣ & ΠΡΟΕΤΕΡΕΣ ΥΠΟΛΟΓΙΣΤΩΝ

ΝΙΚΟΛΕΤΤΑ ΚΟΚΚΑΛΙΑΡΗ  
Πολιτικός Μηχανικός M.Sc