


ΥΠΟΜΝΗΜΑ

- ΗΛΕΚΤΡΟΛΟΓΙΚΟ ΦΡΕΑΤΙΟ
- ΚΑΛΩΔΙΩΣΗ ΑΣΘΕΝΩΝ ΡΕΥΜΑΤΩΝ
- ΚΑΛΩΔΙΩΣΗ ΔΙΚΤΥΟΥ ΤΗΛΕΦΩΝΩΝ

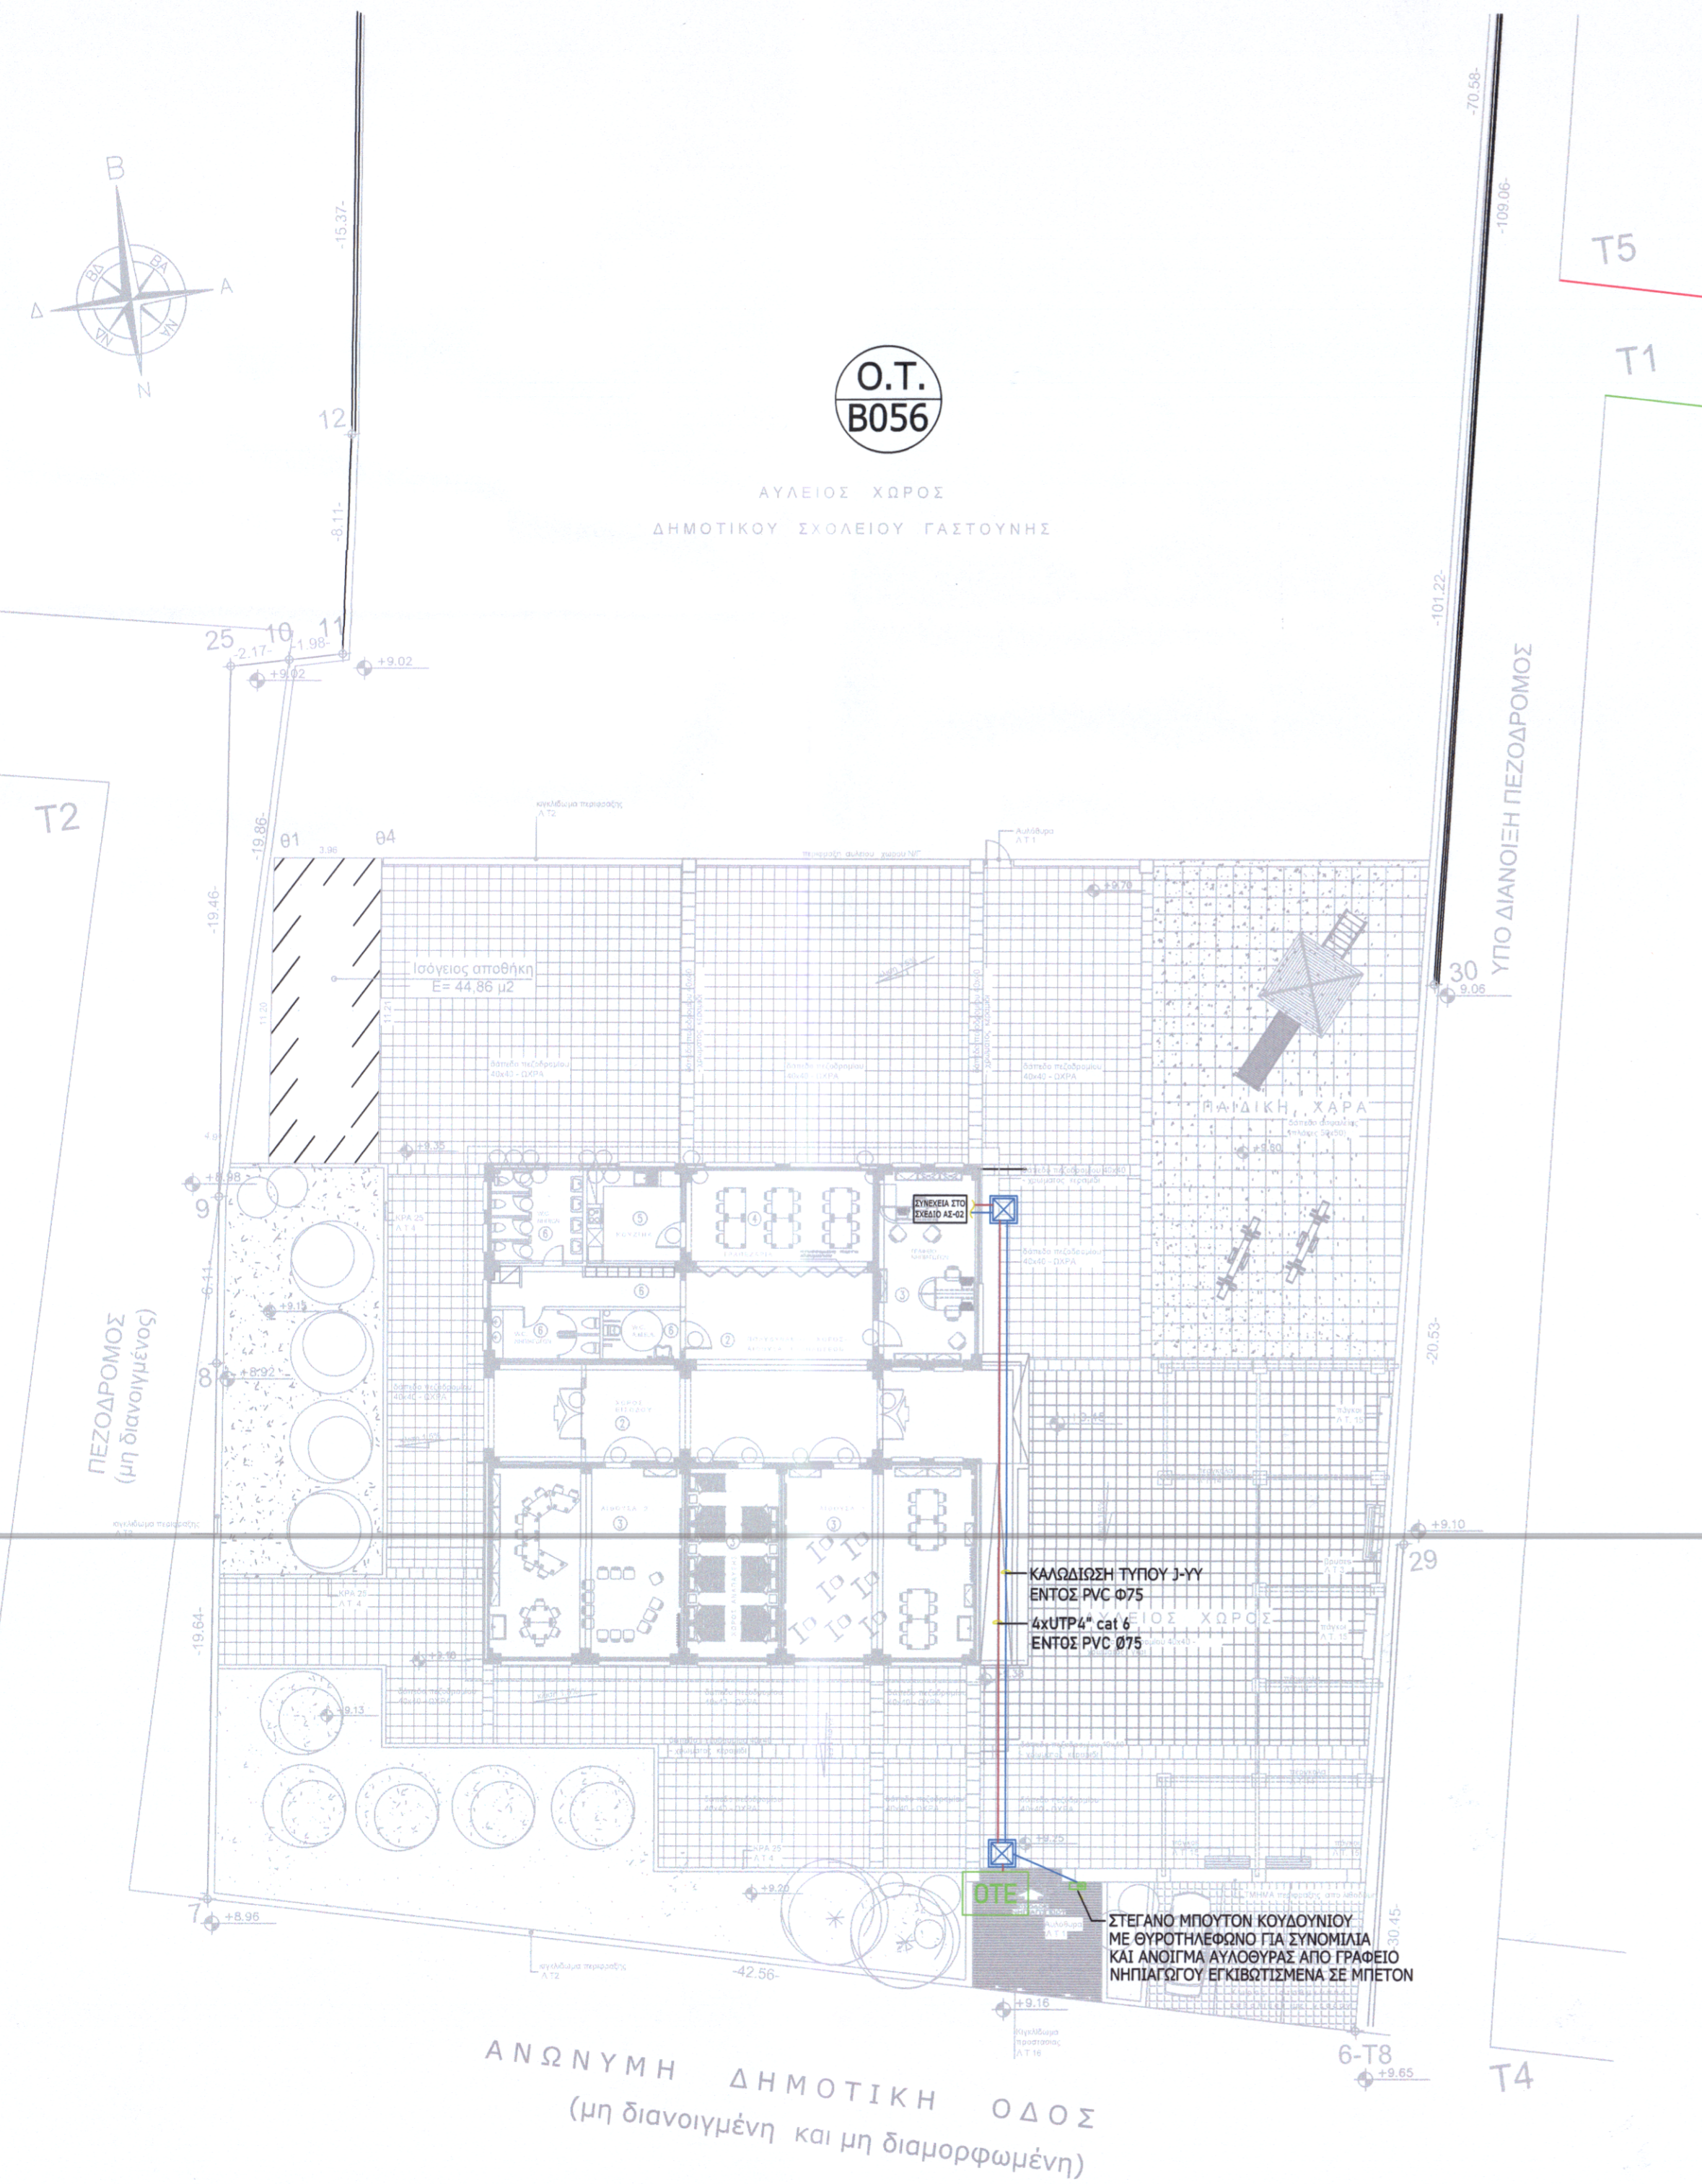

ΕΡΓΟΔΟΤΗΣ: ΕΛΛΗΝΙΚΗ ΔΗΜΟΚΡΑΤΙΑ
 Π.Ε. ΗΛΕΙΑΣ
 ΔΗΜΟΣ ΠΗΝΕΙΟΥ
 ΔΙΕΥΘΥΝΣΗ ΤΕΧΝΙΚΩΝ ΥΠΗΡΕΣΙΩΝ & ΠΕΡΙΒΑΛΛΟΝΤΟΣ

ΜΕΛΕΤΗ: ΚΑΤΑΣΚΕΥΗ ΠΡΟΣΘΗΚΗΣ Α' ΝΗΠΙΑΓΩΓΕΙΟΥ
 ΓΑΣΤΟΥΝΗΣ, ΔΗΜΟΥ ΠΗΝΕΙΟΥ

ΗΛΕΚΤΡΟΜΗΧΑΝΟΛΟΓΙΚΗ ΜΕΛΕΤΗ

ΘΕΜΑ ΣΧΕΔΙΟΥ:
 ΔΙΑΜΟΡΦΩΣΗ ΠΕΡΙΒΑΛΛΟΝΤΟΣ ΧΩΡΟΥ
 ΗΛΕΚΤΡΙΚΑ - ΑΣΘΕΝΗ

ΑΡ. ΣΧΕΔΙΟΥ:
 ΑΣ-01

ΚΛΙΜΑΚΑ :
 1:200

ΜΕΛΕΤΗΤΗΣ:
 ΔΙΕΥΘΥΝΣΗ ΤΕΧΝΙΚΩΝ
 ΥΠΗΡΕΣΙΩΝ & ΠΕΡΙΒΑΛΛΟΝΤΟΣ

ΤΕΧΝΙΚΟΣ ΣΥΜΒΟΥΛΟΣ:

ΧΡΟΝΟΣ ΕΚΠΟΝΗΣΗΣ :

ΓΑΣΤΟΥΝΗ, 23-12-2025
 ΣΥΝΤΑΧΘΗΚΕ:

ΓΑΣΤΟΥΝΗ, 23-12-2025
 ΘΕΩΡΗΘΗΚΕ:
 Η ΠΡΟΪΣΤΑΜΕΝΗ Δ/ΝΣΗΣ

ΣΤΑΥΡΟΣ ΦΩΤΗΣ
 ΠΑΡΕΧΤΗΣ ΤΕΧΝΟΛΟΓΙΑΣ ΥΠΟΛΟΓΙΣΤΩΝ

ΝΙΚΟΛΕΤΤΑ ΚΟΚΚΑΛΙΑΡΗ
 Πολιτικός Μηχανικός M.Sc

ΑΝΩΝΥΜΗ ΔΗΜΟΤΙΚΗ ΟΔΟΣ
 (μη διανοιγμένη και μη διαμορφωμένη)