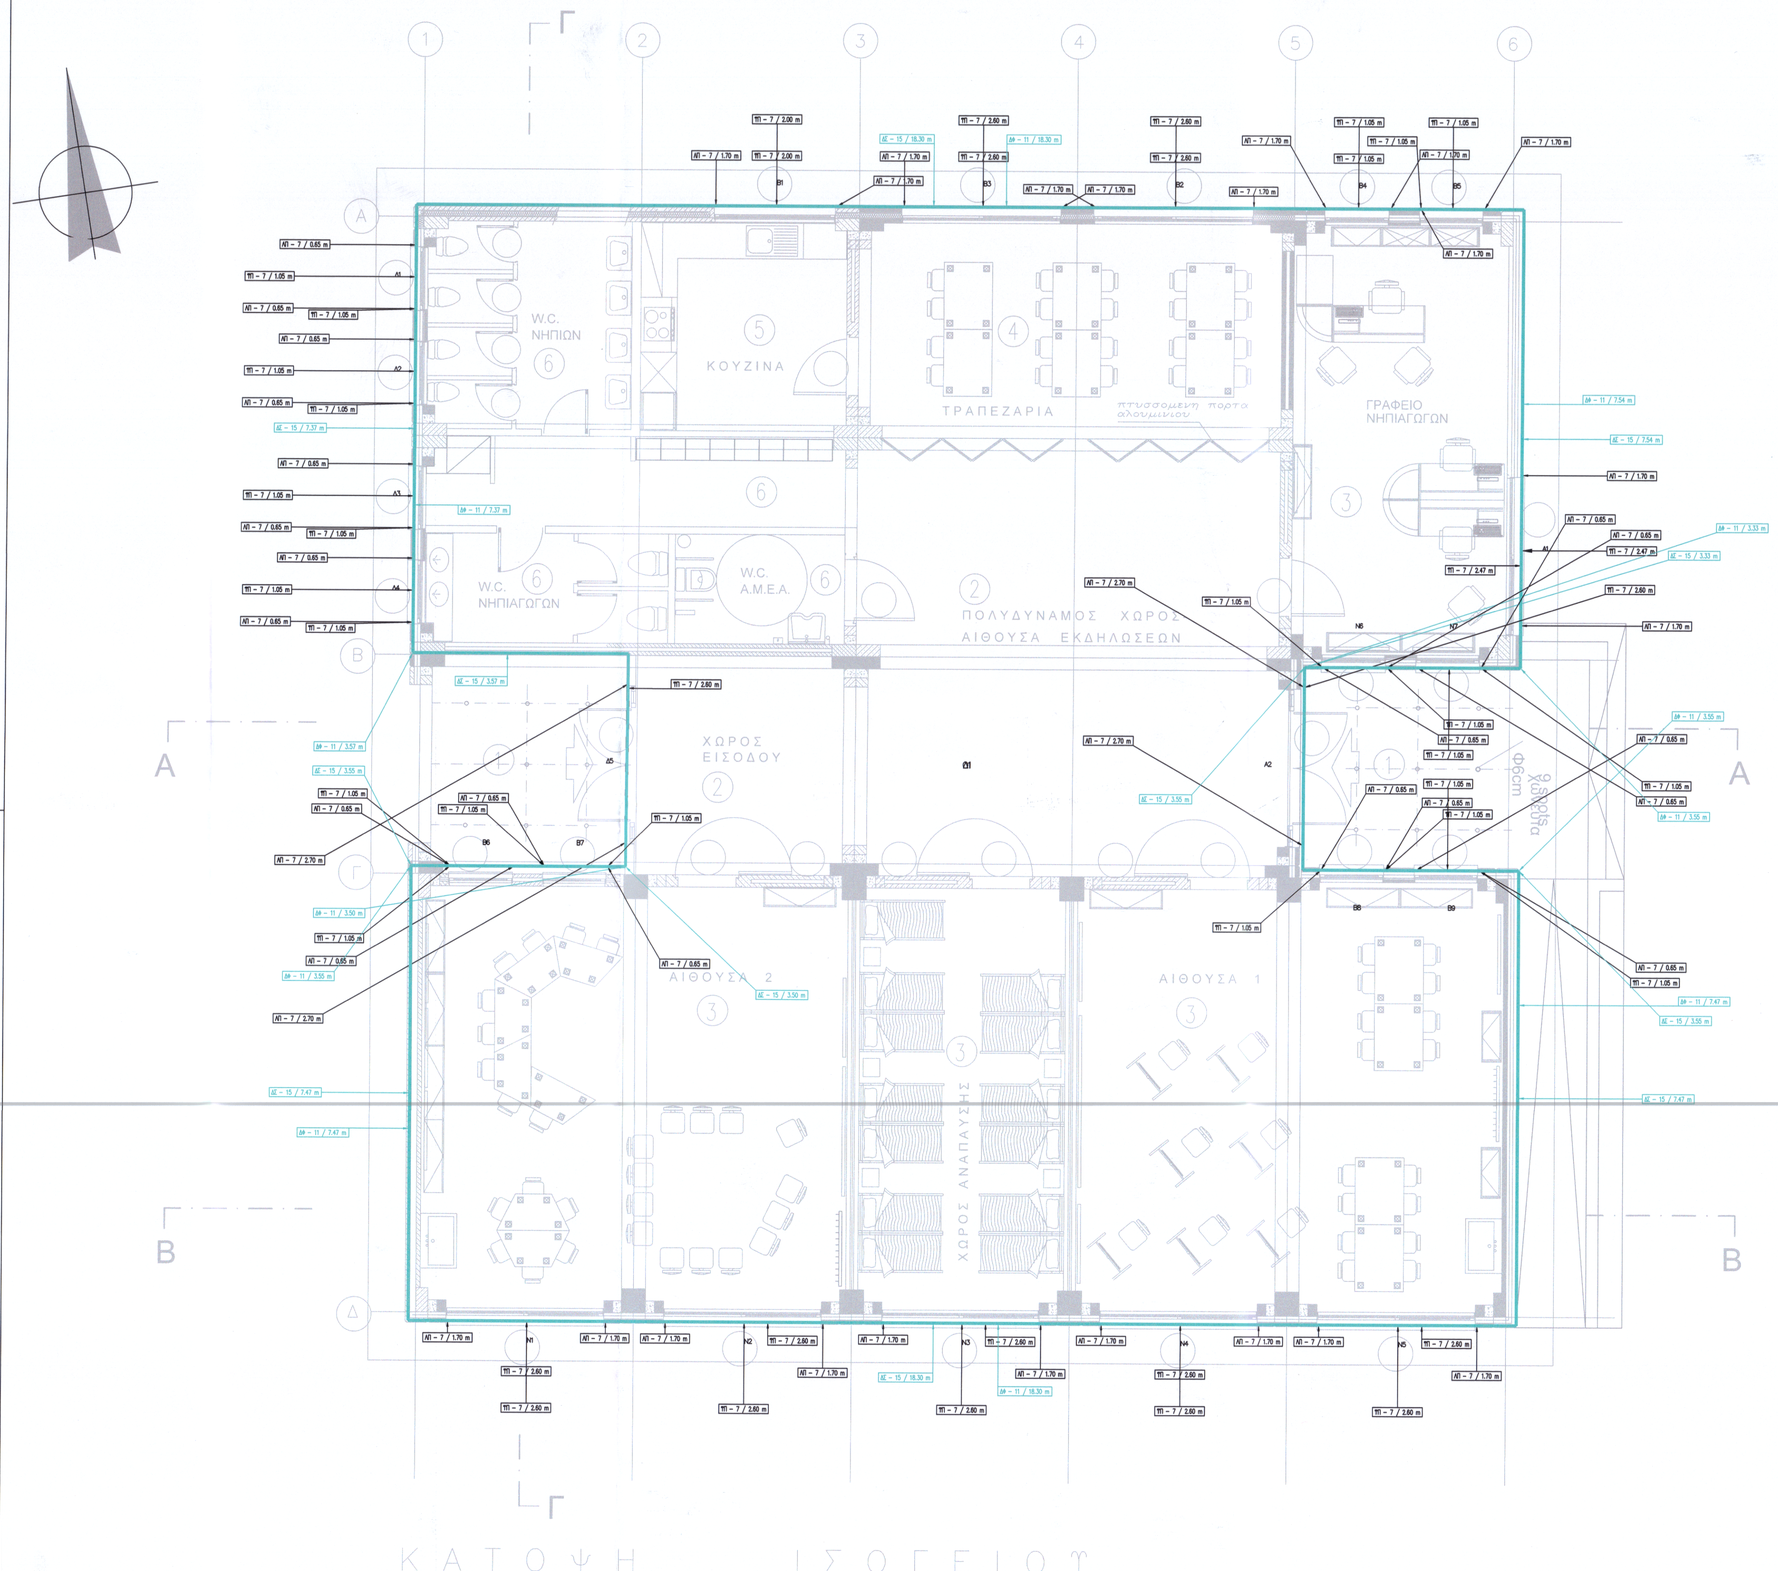

ΕΜΒΑΔΟΝ ΙΣΟΓΕΙΟΥ :18,34 X 18,34 = 336,35M2

ΠΡΟΙΣΤΑΜΕΝΗ Δ/ΝΣΗΣ
NIKOLETTA KOKKALIARI
19/03/2026 13:00
ΑΚΡΙΒΕΣ ΑΝΤΙΓΡΑΦΟ

ΕΡΓΟΔΟΤΗΣ:	ΕΛΛΗΝΙΚΗ ΔΗΜΟΚΡΑΤΙΑ Π.Ε. ΗΛΕΙΑΣ ΔΗΜΟΣ ΠΗΝΕΙΟΥ ΔΙΕΥΘΥΝΣΗ ΤΕΧΝΙΚΩΝ ΥΠΗΡΕΣΙΩΝ & ΠΕΡΙΒΑΛΛΟΝΤΟΣ
ΜΕΛΕΤΗ:	ΚΑΤΑΣΚΕΥΗ ΠΡΟΣΘΗΚΗΣ Α' ΝΗΠΙΑΓΩΓΕΙΟΥ ΓΑΣΤΟΥΝΗΣ, ΔΗΜΟΥ ΠΗΝΕΙΟΥ

ΗΛΕΚΤΡΟΜΗΧΑΝΟΛΟΓΙΚΗ ΜΕΛΕΤΗ

ΘΕΜΑ ΣΧΕΔΙΟΥ: ΚΑΤΟΨΗ ΙΣΟΓΕΙΟΥ **ΕΝΕΡΓΕΙΑΚΗ ΑΠΟΔΟΣΗ ΘΕΡΟΜΟΓΕΦΥΡΕΣ**	ΑΡ. ΣΧΕΔΙΟΥ: **ΕΑ-01** ΚΛΙΜΑΚΑ : **1:50**
ΜΕΛΕΤΗΤΗΣ : ΔΙΕΥΘΥΝΣΗ ΤΕΧΝΙΚΩΝ ΥΠΗΡΕΣΙΩΝ & ΠΕΡΙΒΑΛΛΟΝΤΟΣ	ΤΕΧΝΙΚΟΣ ΣΥΜΒΟΥΛΟΣ:

ΧΡΟΝΟΣ ΕΚΠΟΝΗΣΗΣ :

ΓΑΣΤΟΥΝΗ, 23-12-2025 ΣΥΝΤΑΧΘΗΚΕ: ΚΑΤΖΟΠΟΥΛΟΣ ΦΩΤΗΣ ΗΛΕΚΤΡΟΛΟΓΟΣ ΜΗΧΑΝΟΛΟΓΟΣ ΥΠΟΛΟΓΙΣΤΩΝ	ΓΑΣΤΟΥΝΗ, 23-12-2025 ΘΕΩΡΗΘΗΚΕ: Η ΠΡΟΪΣΤΑΜΕΝΗ Δ/ΝΣΗΣ ΕΛΛΗΝΙΚΗ ΔΗΜΟΚΡΑΤΙΑ ΔΗΜΟΣ ΠΗΝΕΙΟΥ ΝΙΚΟΛΕΤΤΑ ΚΟΚΚΑΛΙΑΡΗ Πολιτικός Μηχανικός M.Sc