
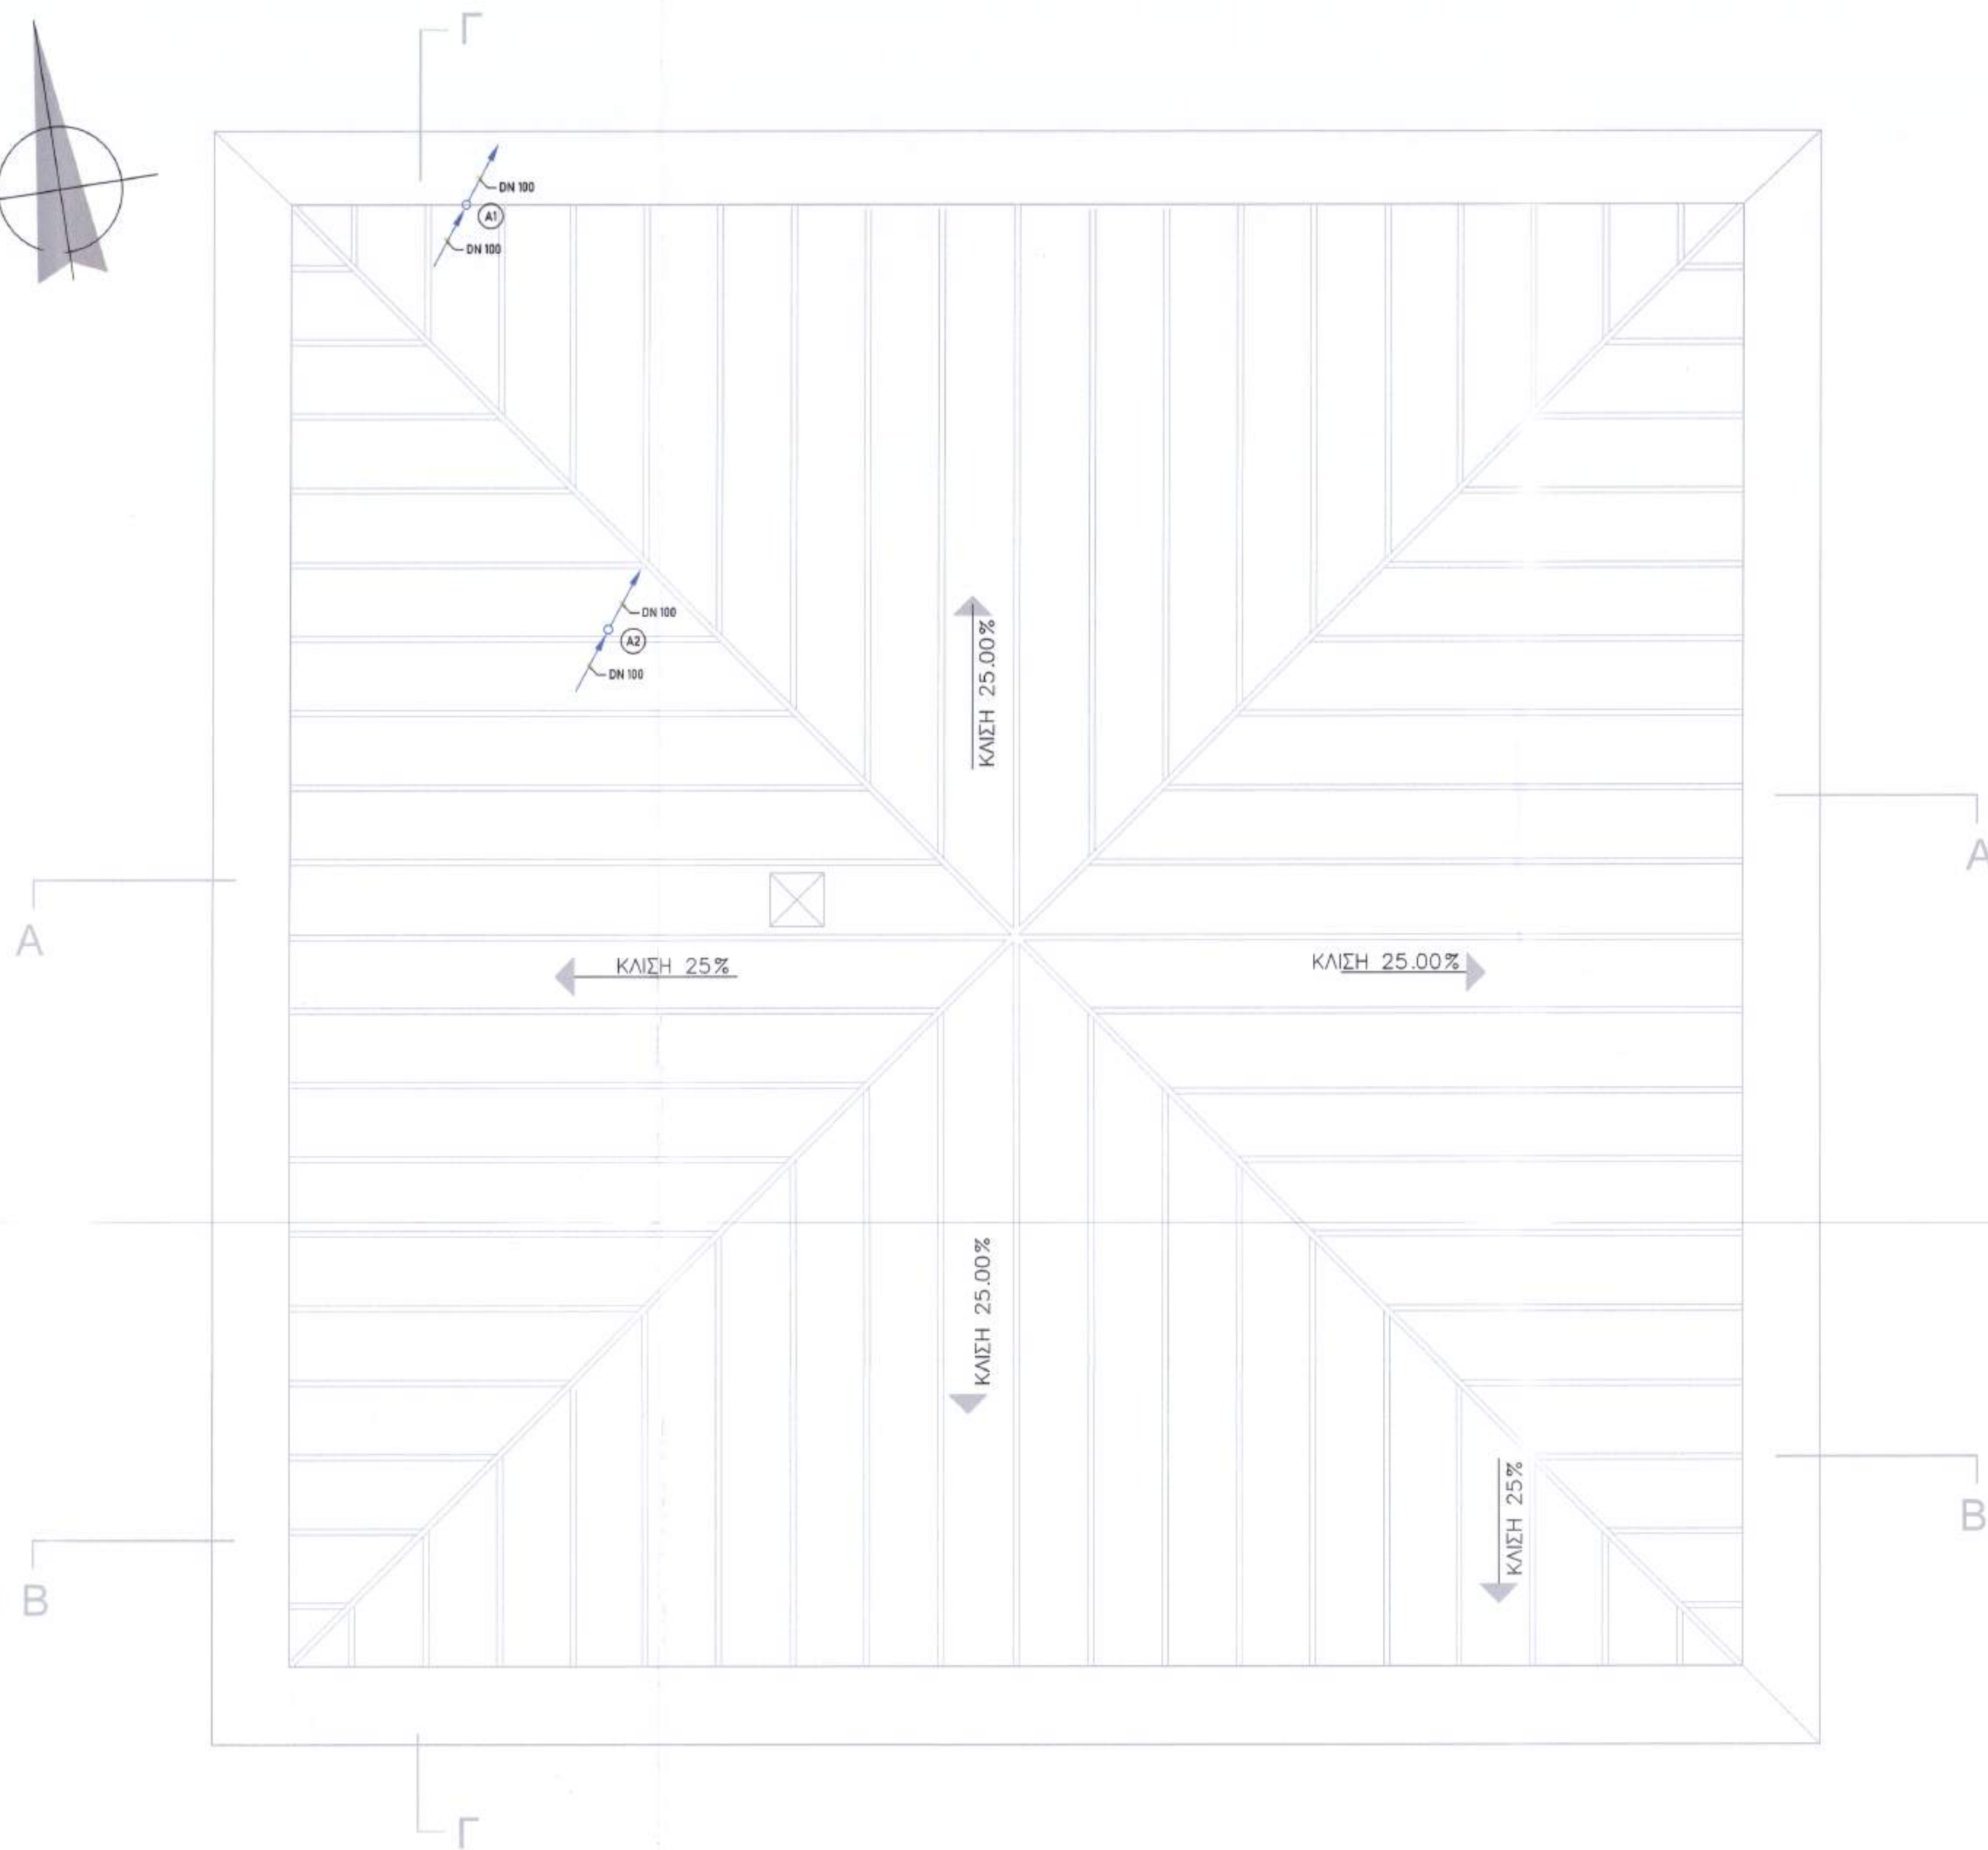


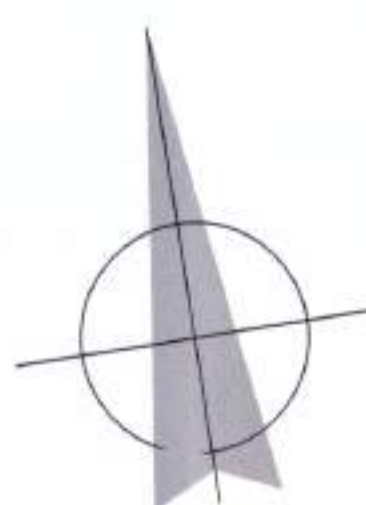

Κ Α Τ Ο Ψ Η Ζ Ε Υ Κ Τ Ω Ν Σ Τ Ε Γ Η Σ

ΥΠΟΜΝΗΜΑ

- ΣΩΛΗΝΑΣ ΑΠΟΧΕΤΕΥΣΗΣ ΑΚΑΘΑΡΤΩΝ
- ΣΩΛΗΝΑΣ ΑΠΟΧΕΤΕΥΣΗΣ ΟΜΒΡΙΩΝ
- ΣΩΛΗΝΑΣ ΕΞΑΕΡΙΣΜΟΥ
- ΚΑΤΑΚΟΡΥΦΗ ΣΤΗΛΗ ΑΠΟΧΕΤΕΥΣΗΣ ΑΚΑΘΑΡΤΩΝ
- ΓΡΑΜΜΗ ΑΝΕΡΧΟΜΕΝΗ, ΕΡΧΟΜΕΝΗ, ΔΙΕΡΧΟΜΕΝΗ ΑΝΟΔΙΚΗ
- ΓΡΑΜΜΗ ΚΑΤΕΡΧΟΜΕΝΗ, ΕΡΧΟΜΕΝΗ, ΔΙΕΡΧΟΜΕΝΗ ΚΑΘΩΔΙΚΗ
- ΑΠΟΡΡΟΗ ΣΤΡΑΓΓΙΣΜΟΥ ΜΕ ΟΣΜΟΠΑΓΙΔΑ ΑΝΟΙΚΤΗ (ΜΕ ΣΧΑΡΑ)
- ΤΑΠΑ ΚΑΒΑΡΙΣΜΟΥ ΔΑΠΕΔΟΥ
- ΚΕΦΑΛΗ ΕΞΑΕΡΙΣΜΟΥ
- ΥΔΡΟΡΟΗ ΣΤΕΓΗΣ (ΟΡΙΖΟΝΤΙΑ)
- ΦΡΕΑΤΙΟ ΑΝΟΙΚΤΗΣ ΡΟΗΣ
- ΚΟΜΒΟΣ ΥΠΟΛΟΓΙΣΜΟΥ

ΕΡΓΟΔΟΤΗΣ: ΕΛΛΗΝΙΚΗ ΔΗΜΟΚΡΑΤΙΑ
Π.Ε. ΗΛΕΙΑΣ
ΔΗΜΟΣ ΠΗΝΕΙΟΥ
ΔΙΕΥΘΥΝΣΗ ΤΕΧΝΙΚΩΝ ΥΠΗΡΕΣΙΩΝ &
ΠΕΡΙΒΑΛΛΟΝΤΟΣ

ΜΕΛΕΤΗ: ΚΑΤΑΣΚΕΥΗ ΠΡΟΣΘΗΚΗΣ Α' ΝΗΠΙΑΓΩΓΕΙΟΥ
ΓΑΣΤΟΥΝΗΣ, ΔΗΜΟΥ ΠΗΝΕΙΟΥ

ΗΛΕΚΤΡΟΜΗΧΑΝΟΛΟΓΙΚΗ ΜΕΛΕΤΗ

ΘΕΜΑ ΣΧΕΔΙΟΥ:
ΚΑΤΟΨΗ ΖΕΥΚΤΩΝ ΣΤΕΓΗΣ
ΑΠΟΧΕΤΕΥΣΗ

ΑΡ. ΣΧΕΔΙΟΥ:
ΑΠ-03

ΚΛΙΜΑΚΑ :
1:50

ΜΕΛΕΤΗΤΗΣ:
ΔΙΕΥΘΥΝΣΗ ΤΕΧΝΙΚΩΝ
ΥΠΗΡΕΣΙΩΝ & ΠΕΡΙΒΑΛΛΟΝΤΟΣ

ΤΕΧΝΙΚΟΣ ΣΥΜΒΟΥΛΟΣ:

ΧΡΟΝΟΣ ΕΚΠΟΝΗΣΗΣ :

ΓΑΣΤΟΥΝΗ, 23-12-2025
ΣΥΝΤΑΧΘΗΚΕ:

ΓΑΣΤΟΥΝΗ, 23-12-2025
ΘΕΩΡΗΘΗΚΕ:
Η ΠΡΟΪΣΤΑΜΕΝΗ Δ/ΝΣΗΣ

ΚΑΤΟΨΗ ΖΕΥΚΤΩΝ ΣΤΕΓΗΣ
ΔΙΕΥΘΥΝΣΗ ΤΕΧΝΙΚΩΝ ΥΠΗΡΕΣΙΩΝ & ΠΕΡΙΒΑΛΛΟΝΤΟΣ

ΝΙΚΟΛΕΤΤΑ ΚΟΚΚΑΛΙΑΡΗ
Πολιτικός Μηχανικός M.Sc