


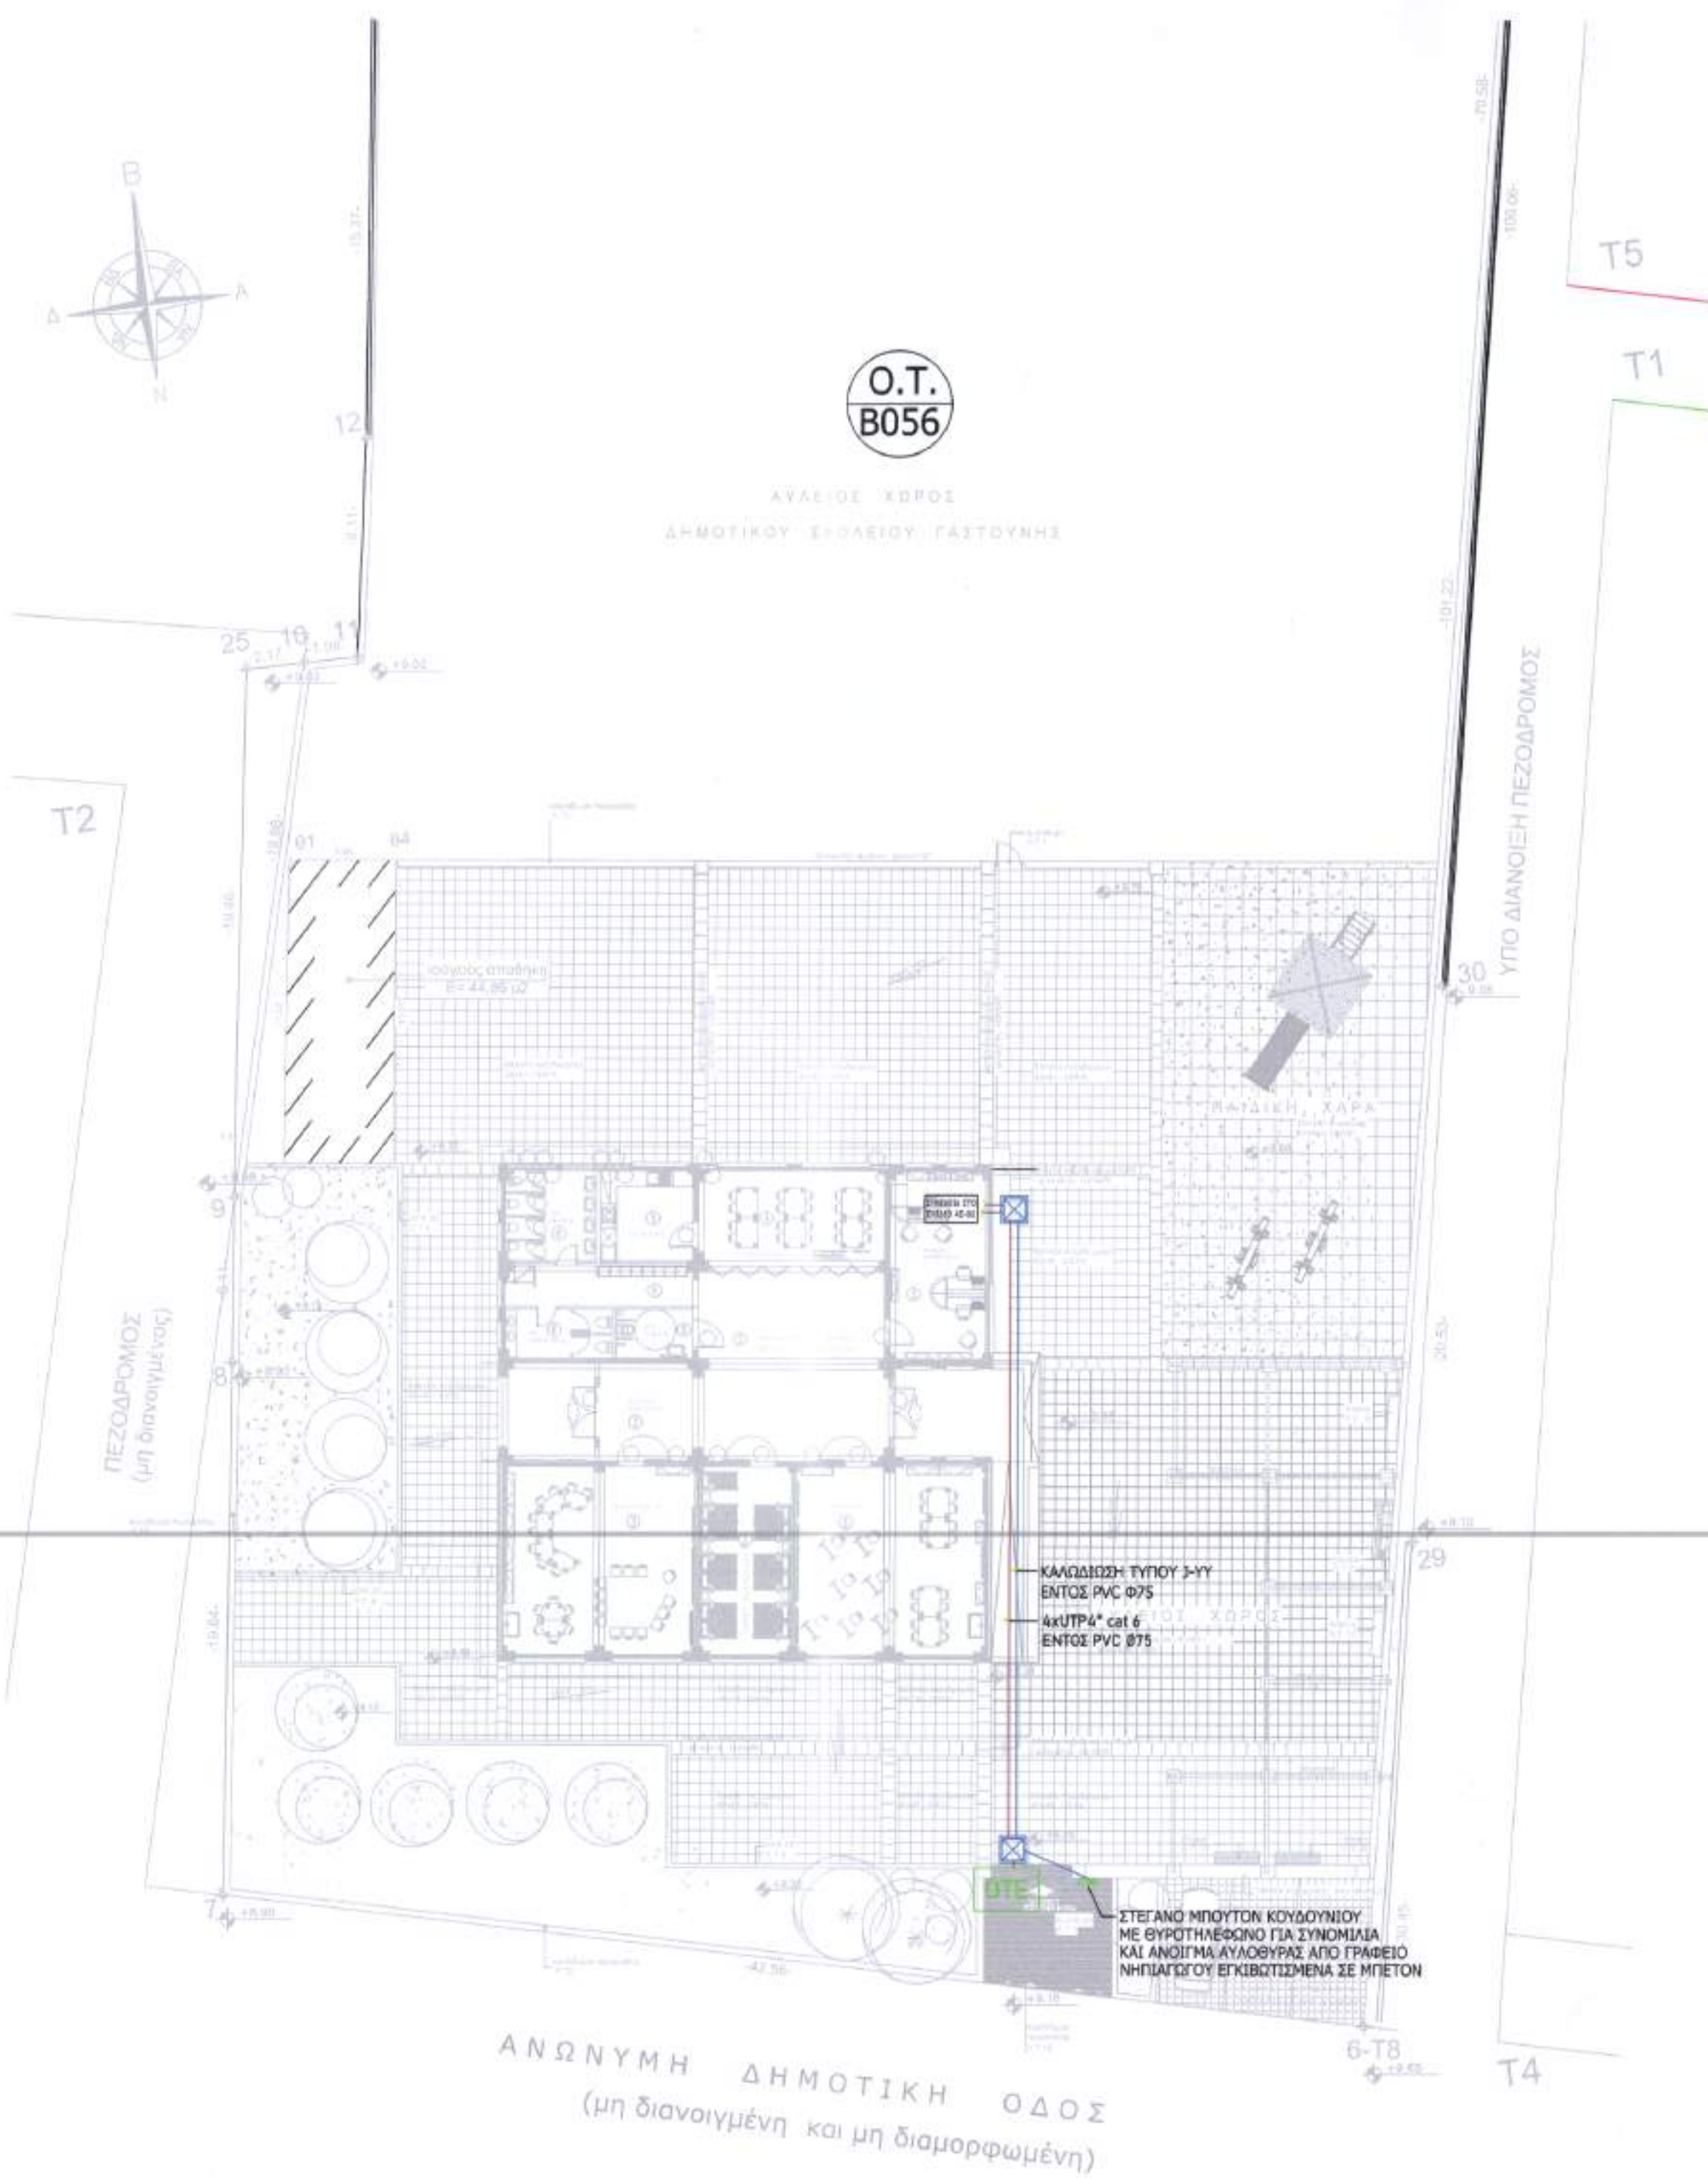

ΥΠΟΜΝΗΜΑ	
	ΗΛΕΚΤΡΟΛΟΓΙΚΟ ΦΡΕΑΤΙΟ
	ΚΑΛΩΔΙΟΣΗ ΑΣΘΕΝΩΝ ΡΕΥΜΑΤΩΝ
	ΚΑΛΩΔΙΟΣΗ ΔΙΚΤΥΟΥ ΤΗΛΕΦΩΝΩΝ

ΕΡΓΟΔΟΤΗΣ: ΕΛΛΗΝΙΚΗ ΔΗΜΟΚΡΑΤΙΑ Π.Ε. ΗΛΕΙΑΣ ΔΗΜΟΣ ΠΗΝΕΙΟΥ ΔΙΕΥΘΥΝΣΗ ΤΕΧΝΙΚΩΝ ΥΠΗΡΕΣΙΩΝ & ΠΕΡΙΒΑΛΛΟΝΤΟΣ	
ΜΕΛΕΤΗ: ΚΑΤΑΣΚΕΥΗ ΠΡΟΣΘΗΚΗΣ Α' ΝΗΠΙΑΓΩΓΕΙΟΥ ΓΑΣΤΟΥΝΗΣ, ΔΗΜΟΥ ΠΗΝΕΙΟΥ	
ΗΛΕΚΤΡΟΜΗΧΑΝΟΛΟΓΙΚΗ ΜΕΛΕΤΗ	
ΘΕΜΑ ΣΧΕΔΙΟΥ: ΔΙΑΜΟΡΦΩΣΗ ΠΕΡΙΒΑΛΛΟΝΤΟΣ ΧΩΡΟΥ ΗΛΕΚΤΡΙΚΑ - ΑΣΘΕΝΗ	ΑΡ. ΣΧΕΔΙΟΥ: ΑΣ-01
	ΚΛΙΜΑΚΑ : 1:200
ΜΕΛΕΤΗΤΗΣ: ΔΙΕΥΘΥΝΣΗ ΤΕΧΝΙΚΩΝ ΥΠΗΡΕΣΙΩΝ & ΠΕΡΙΒΑΛΛΟΝΤΟΣ	ΤΕΧΝΙΚΟΣ ΣΥΜΒΟΥΛΟΣ:
ΧΡΟΝΟΣ ΕΚΠΟΝΗΣΗΣ : ΓΑΣΤΟΥΝΗ, 23-12-2025 ΣΥΝΤΑΧΘΗΚΕ:	ΓΑΣΤΟΥΝΗ, 23-12-2025 ΘΕΩΡΗΘΗΚΕ: Η ΠΡΟΪΣΤΑΜΕΝΗ Δ/ΝΣΗΣ