



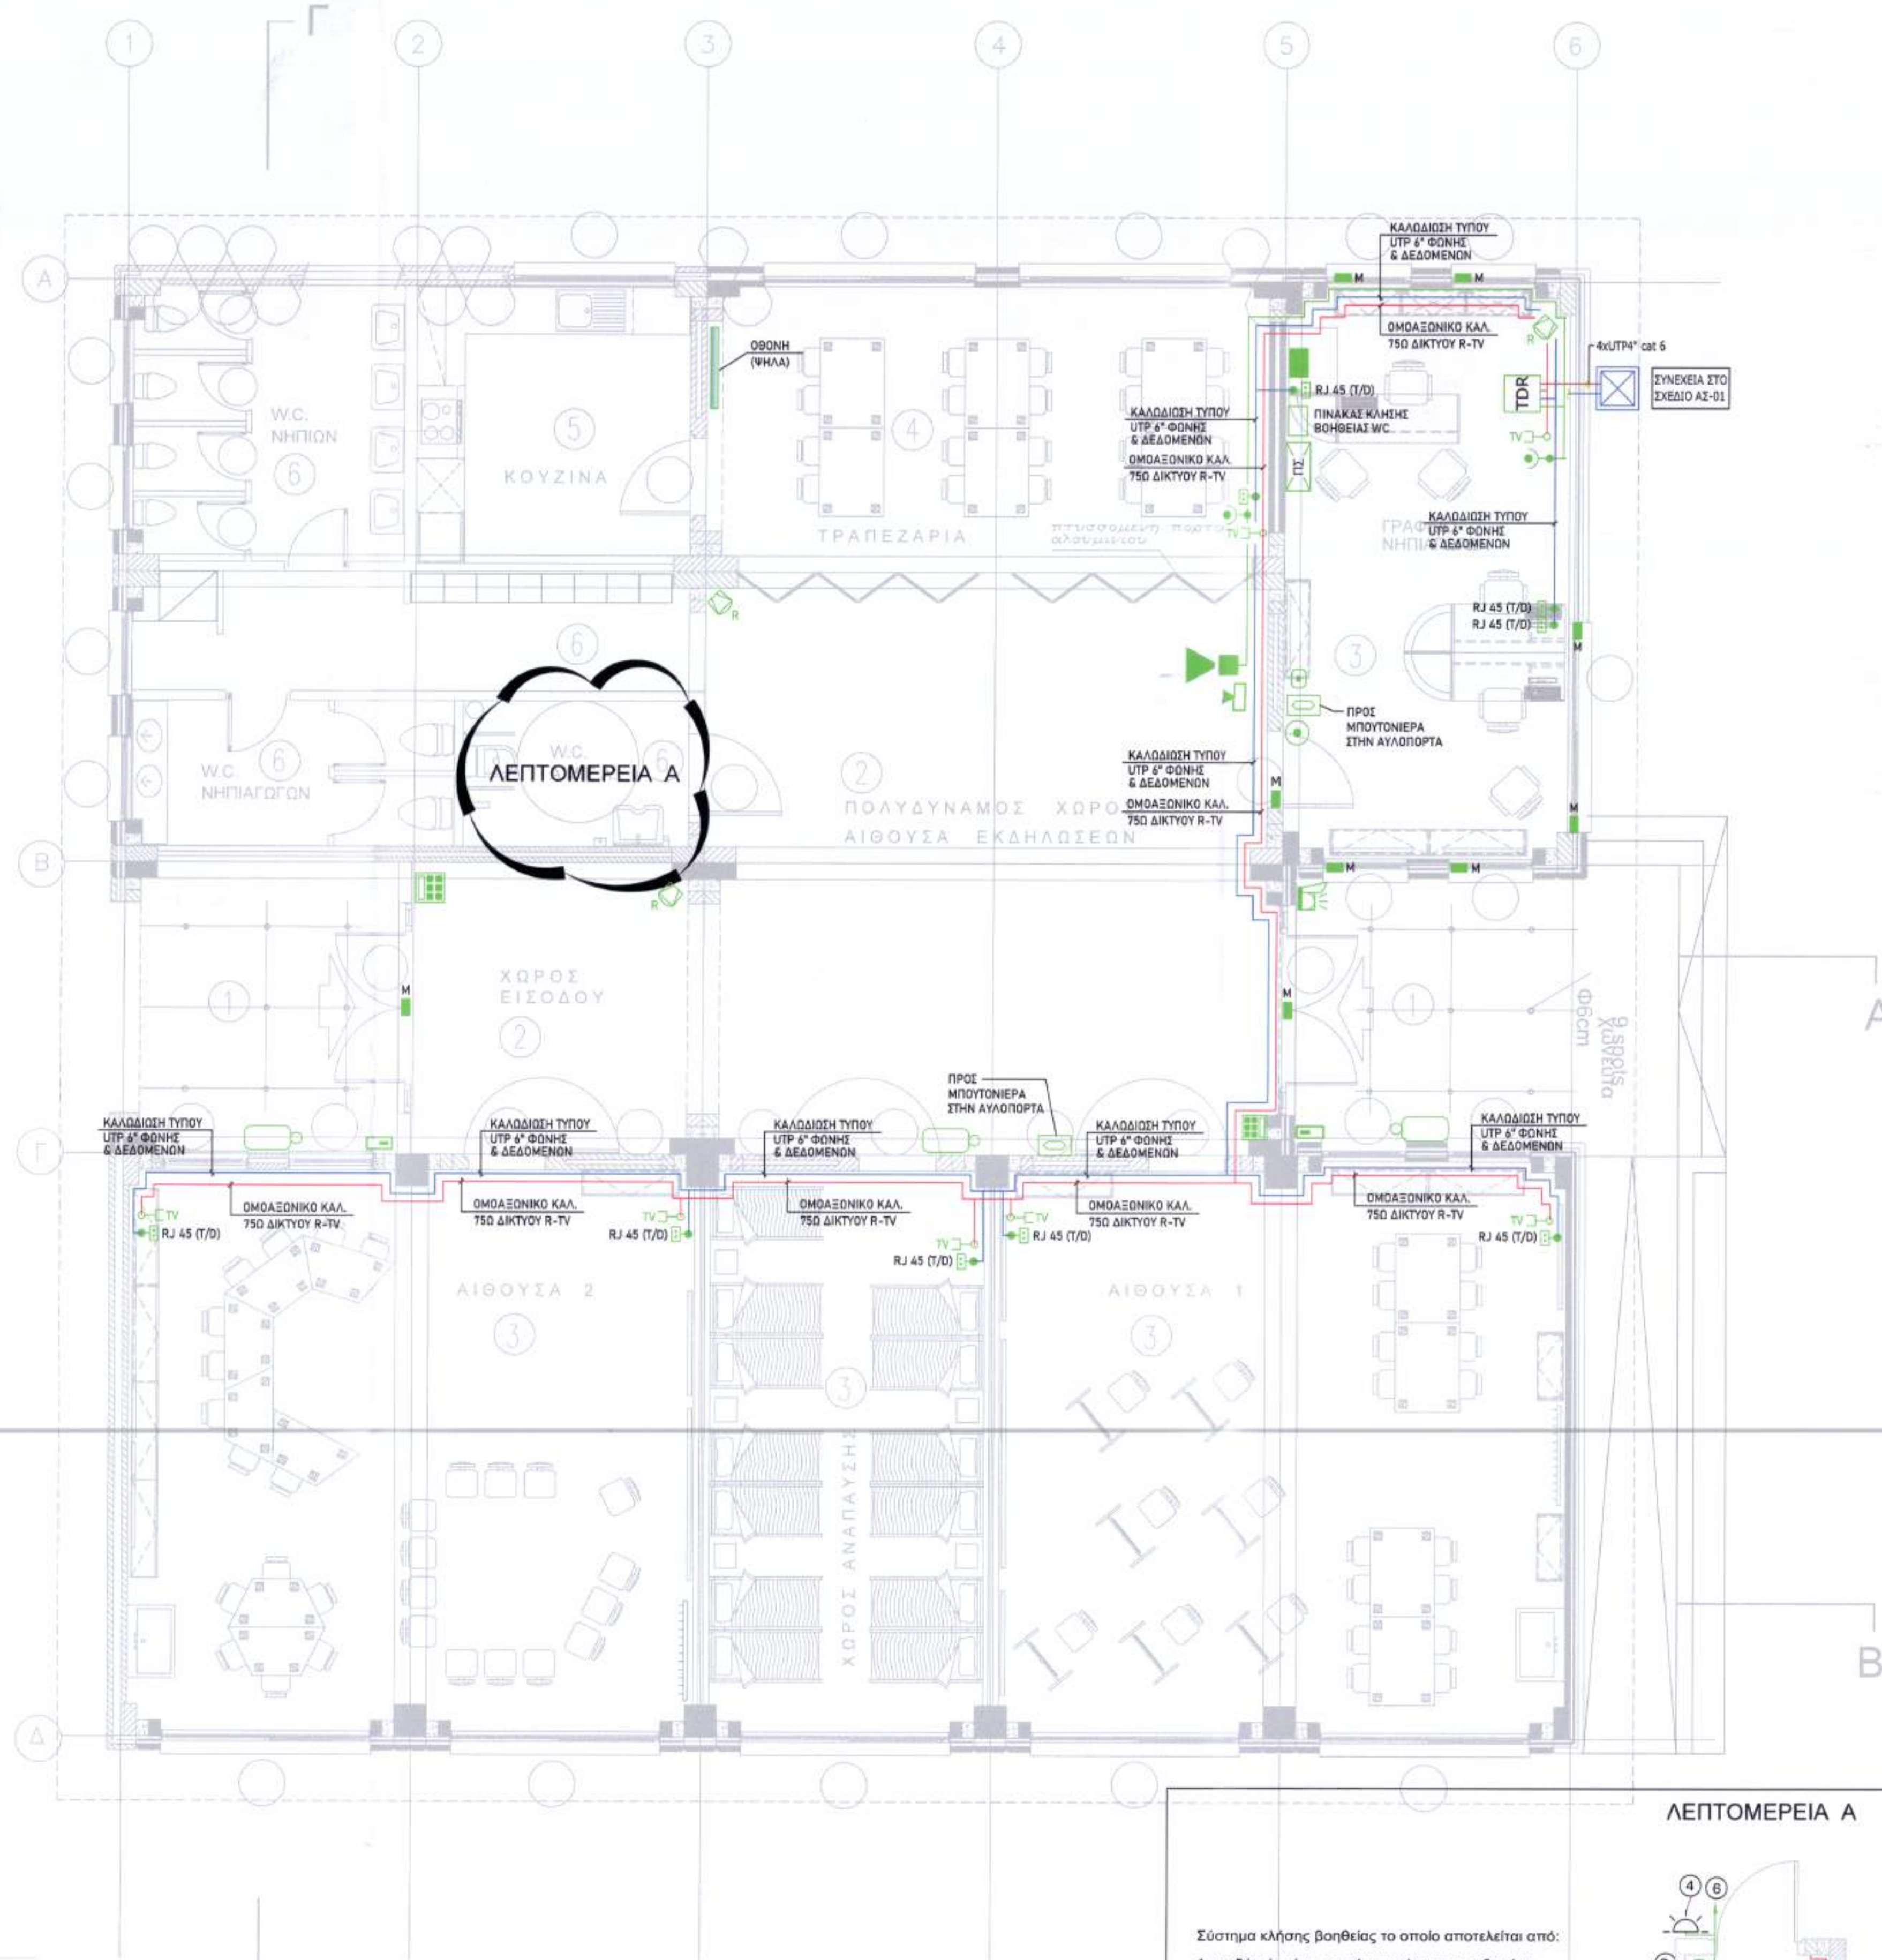

ΚΑΤΟΨΗ ΙΣΟΓΕΙΟΥ
ΕΜΒΑΔΟΝ ΙΣΟΓΕΙΟΥ : 18,34 X 18,34 = 336,35Μ2

- Σύστημα κλήσης βοήθειας το οποίο αποτελείται από:
- 1-καρδόνι (χρώματος κόκκινου) που τοποθετείται περιμετρικά στους τοίχους του W.C σε ύψος 0.20m ώστε να μπορεί να χρησιμοποιηθεί από οποιαδήποτε θέση μέσα στον χώρο του W.C
 - 2-διακόπτη έλξεως (ceiling pull switch)
 - 3-μηχανισμό επανάσταξης-επαναφοράς εγκατεστημένο σε θέση ορατή και προσβάσιμη μέσα στον χώρο του W.C
 - 4-μηχανισμό οπτικής-ηχητικής σήμανσης εγκατεστημένο πάνω από την εξ. πόρτα του W.C
 - 5-κεντρική μονάδα ελέγχου εγκατεστημένη στο γραφείο του Δ/ντη ή των Καθηγητών με αντιστάθμιση ηχητική σήμανση και LED οπτικού συναγερμού
 - 6-καλωδίωση σήματος ελέγχου NYA 4x0.22mm2 στο πίνακα κλήσης βοήθειας στο γραφείο καθηγητών

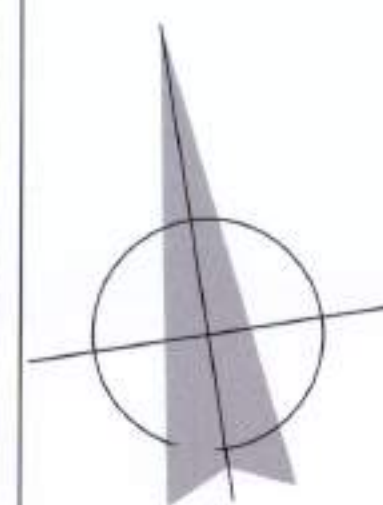

ΗΛΕΚΤΡΙΚΑ ΑΣΘΕΝΗ - ΥΠΟΜΝΗΜΑ ΣΥΜΒΟΛΩΝ	
	ΚΑΛΩΔΙΩΣΗ ΤΥΠΟΥ UTP cat.6* ΦΩΝΗΣ & ΔΕΔΟΜΕΝΩΝ
	ΟΜΟΑΞΟΝΙΚΟ ΚΑΛΩΔΙΟ 750 ΔΙΚΤΥΟΥ R-TV
	ΚΑΛΩΔΙΩΣΗ ΜΙΚΡΟΦΩΝΙΚΗΣ ΛΗΨΗΣ 2x2x0.5mm2 ΜΕ ΜΠΛΕΝΤΑΖ ΚΑΛΩΔΙΩΣΗ ΜΕΓΑΦΩΝΩΝ A05V-U (NYM) 2X2.5t.x
	RACK 19" ΣΤΟ ΟΠΟΙΟ ΤΟΠΟΘΕΤΟΥΝΤΑΙ : RACK-PANELS ΤΕΡΜΑΤΙΣΜΟΥ ΚΑΛΩΔΙΩΣΗΣ ΤΗΛΕΦΩΝΩΝ-DATA, ΚΑΤΑΝΕΜΗΤΗΣ ΟΤΕ, ΕΝΙΣΧΥΤΗΣ ΣΗΜΑΤΟΣ ΚΕΡΑΙΑΣ R-TV, ΚΕΝΤΡΟ ΗΛΕΚΤΡΑΚΟΥΣΤΙΚΩΝ
	ΜΠΟΥΤΟΝ ΚΟΥΔΟΥΝΙΟΥ ΔΙΑΛΕΙΜΑΤΟΣ
	ΡΕΥΜΑΤΟΔΟΤΗΣ RJ 45 ΔΙΠΛΗΣ ΕΙΣΟΔΟΥ
	ΑΚΡΟΔΕΚΤΗΣ ΚΕΡΑΙΑΣ ΤΗΛΕΘΡΑΣΗΣ
	ΚΟΥΔΟΥΝΙ ΔΙΑΛΕΙΜΑΤΟΣ ΜΕ ΧΡΟΝΟΔΙΑΚΟΠΤΗ
	ΒΥΘΟΤΗΛΕΦΩΝΟ ΚΑΙ ΜΟΝΙΤΟΡ ΒΥΘΟΤΗΛΕΘΡΑΣΗΣ (ΜΕ ΜΠΟΥΤΟΝΙΕΡΑ ΑΝΤΙΒΑΝΔΑΛΙΚΗ INOX)
	ΜΠΟΥΤΟΝ ΚΟΥΔΟΥΝΙΟΥ ΕΞΘΥΡΑΣ
	ΚΟΥΔΟΥΝΙ ΕΞΘΥΡΑΣ
	ΜΙΚΡΟΦΩΝΙΚΗ ΛΗΨΗ
	ΜΕΓΑΦΩΝΟ/ΗΧΕΙΟ
	ΜΠΟΥΤΟΝ ΑΝΟΙΓΜΑΤΟΣ ΕΞΘΥΡΑΣ
	ΠΙΝΑΚΑΣ ΣΥΝΑΓΕΡΜΟΥ ΚΑΛΩΔΙΩΣΗ ΕΠΑΦΩΝ ΜΕ LVCV 2X1.5
	ΜΑΓΝΗΤΙΚΗ ΕΠΑΦΗ ΣΥΣΤΗΜΑΤΟΣ ΣΥΝΑΓΕΡΜΟΥ
	ΑΝΙΧΝΕΥΤΗΣ ΚΙΝΗΣΗΣ ΣΥΣΤΗΜΑΤΟΣ ΣΥΝΑΓΕΡΜΟΥ ΤΟΠΟΘΕΤΗΣΗ ΠΛΗΘΙΩΝ ΟΡΟΦΗΣ
	ΦΑΡΟΣΕΙΡΗΝΑ ΣΥΣΤΗΜΑΤΟΣ ΣΥΝΑΓΕΡΜΟΥ
	ΠΛΗΚΤΡΟΛΟΓΙΟ ΣΥΣΤΗΜΑΤΟΣ ΣΥΝΑΓΕΡΜΟΥ

ΕΡΓΟΔΟΤΗΣ:

ΕΛΛΗΝΙΚΗ ΔΗΜΟΚΡΑΤΙΑ
Π.Ε. ΗΛΕΙΑΣ
ΔΗΜΟΣ ΠΗΝΕΙΟΥ
ΔΙΕΥΘΥΝΣΗ ΤΕΧΝΙΚΩΝ ΥΠΗΡΕΣΙΩΝ &
ΠΕΡΙΒΑΛΛΟΝΤΟΣ

ΜΕΛΕΤΗ:

ΚΑΤΑΣΚΕΥΗ ΠΡΟΣΘΗΚΗΣ Α' ΝΗΠΙΑΓΩΓΕΙΟΥ
ΓΑΣΤΟΥΝΗΣ, ΔΗΜΟΥ ΠΗΝΕΙΟΥ

ΗΛΕΚΤΡΟΜΗΧΑΝΟΛΟΓΙΚΗ ΜΕΛΕΤΗ

ΘΕΜΑ ΣΧΕΔΙΟΥ:
ΚΑΤΟΨΗ ΙΣΟΓΕΙΟΥ
ΗΛΕΚΤΡΙΚΑ - ΑΣΘΕΝΗ

ΑΡ. ΣΧΕΔΙΟΥ:
ΑΣ-02

ΚΛΙΜΑΚΑ :
1:50

ΜΕΛΕΤΗΤΗΣ :

ΔΙΕΥΘΥΝΣΗ ΤΕΧΝΙΚΩΝ
ΥΠΗΡΕΣΙΩΝ & ΠΕΡΙΒΑΛΛΟΝΤΟΣ

ΤΕΧΝΙΚΟΣ ΣΥΜΒΟΥΛΟΣ:

ΧΡΟΝΟΣ ΕΚΠΟΝΗΣΗΣ :

ΓΑΣΤΟΥΝΗ, 23-12-2025
ΣΥΝΤΑΧΘΗΚΕ:

ΓΑΣΤΟΥΝΗ, 23-12-2025
ΘΕΩΡΗΘΗΚΕ:
Η ΠΡΟΪΣΤΑΜΕΝΗ Δ/ΝΣΗΣ

ΣΤΑΤΟΠΟΙΟΥΣ ΦΩΤΙΣ

ΝΙΚΟΛΕΤΤΑ ΚΟΚΚΑΛΙΑΡΗ
Πολιτικός Μηχανικός M.Sc