
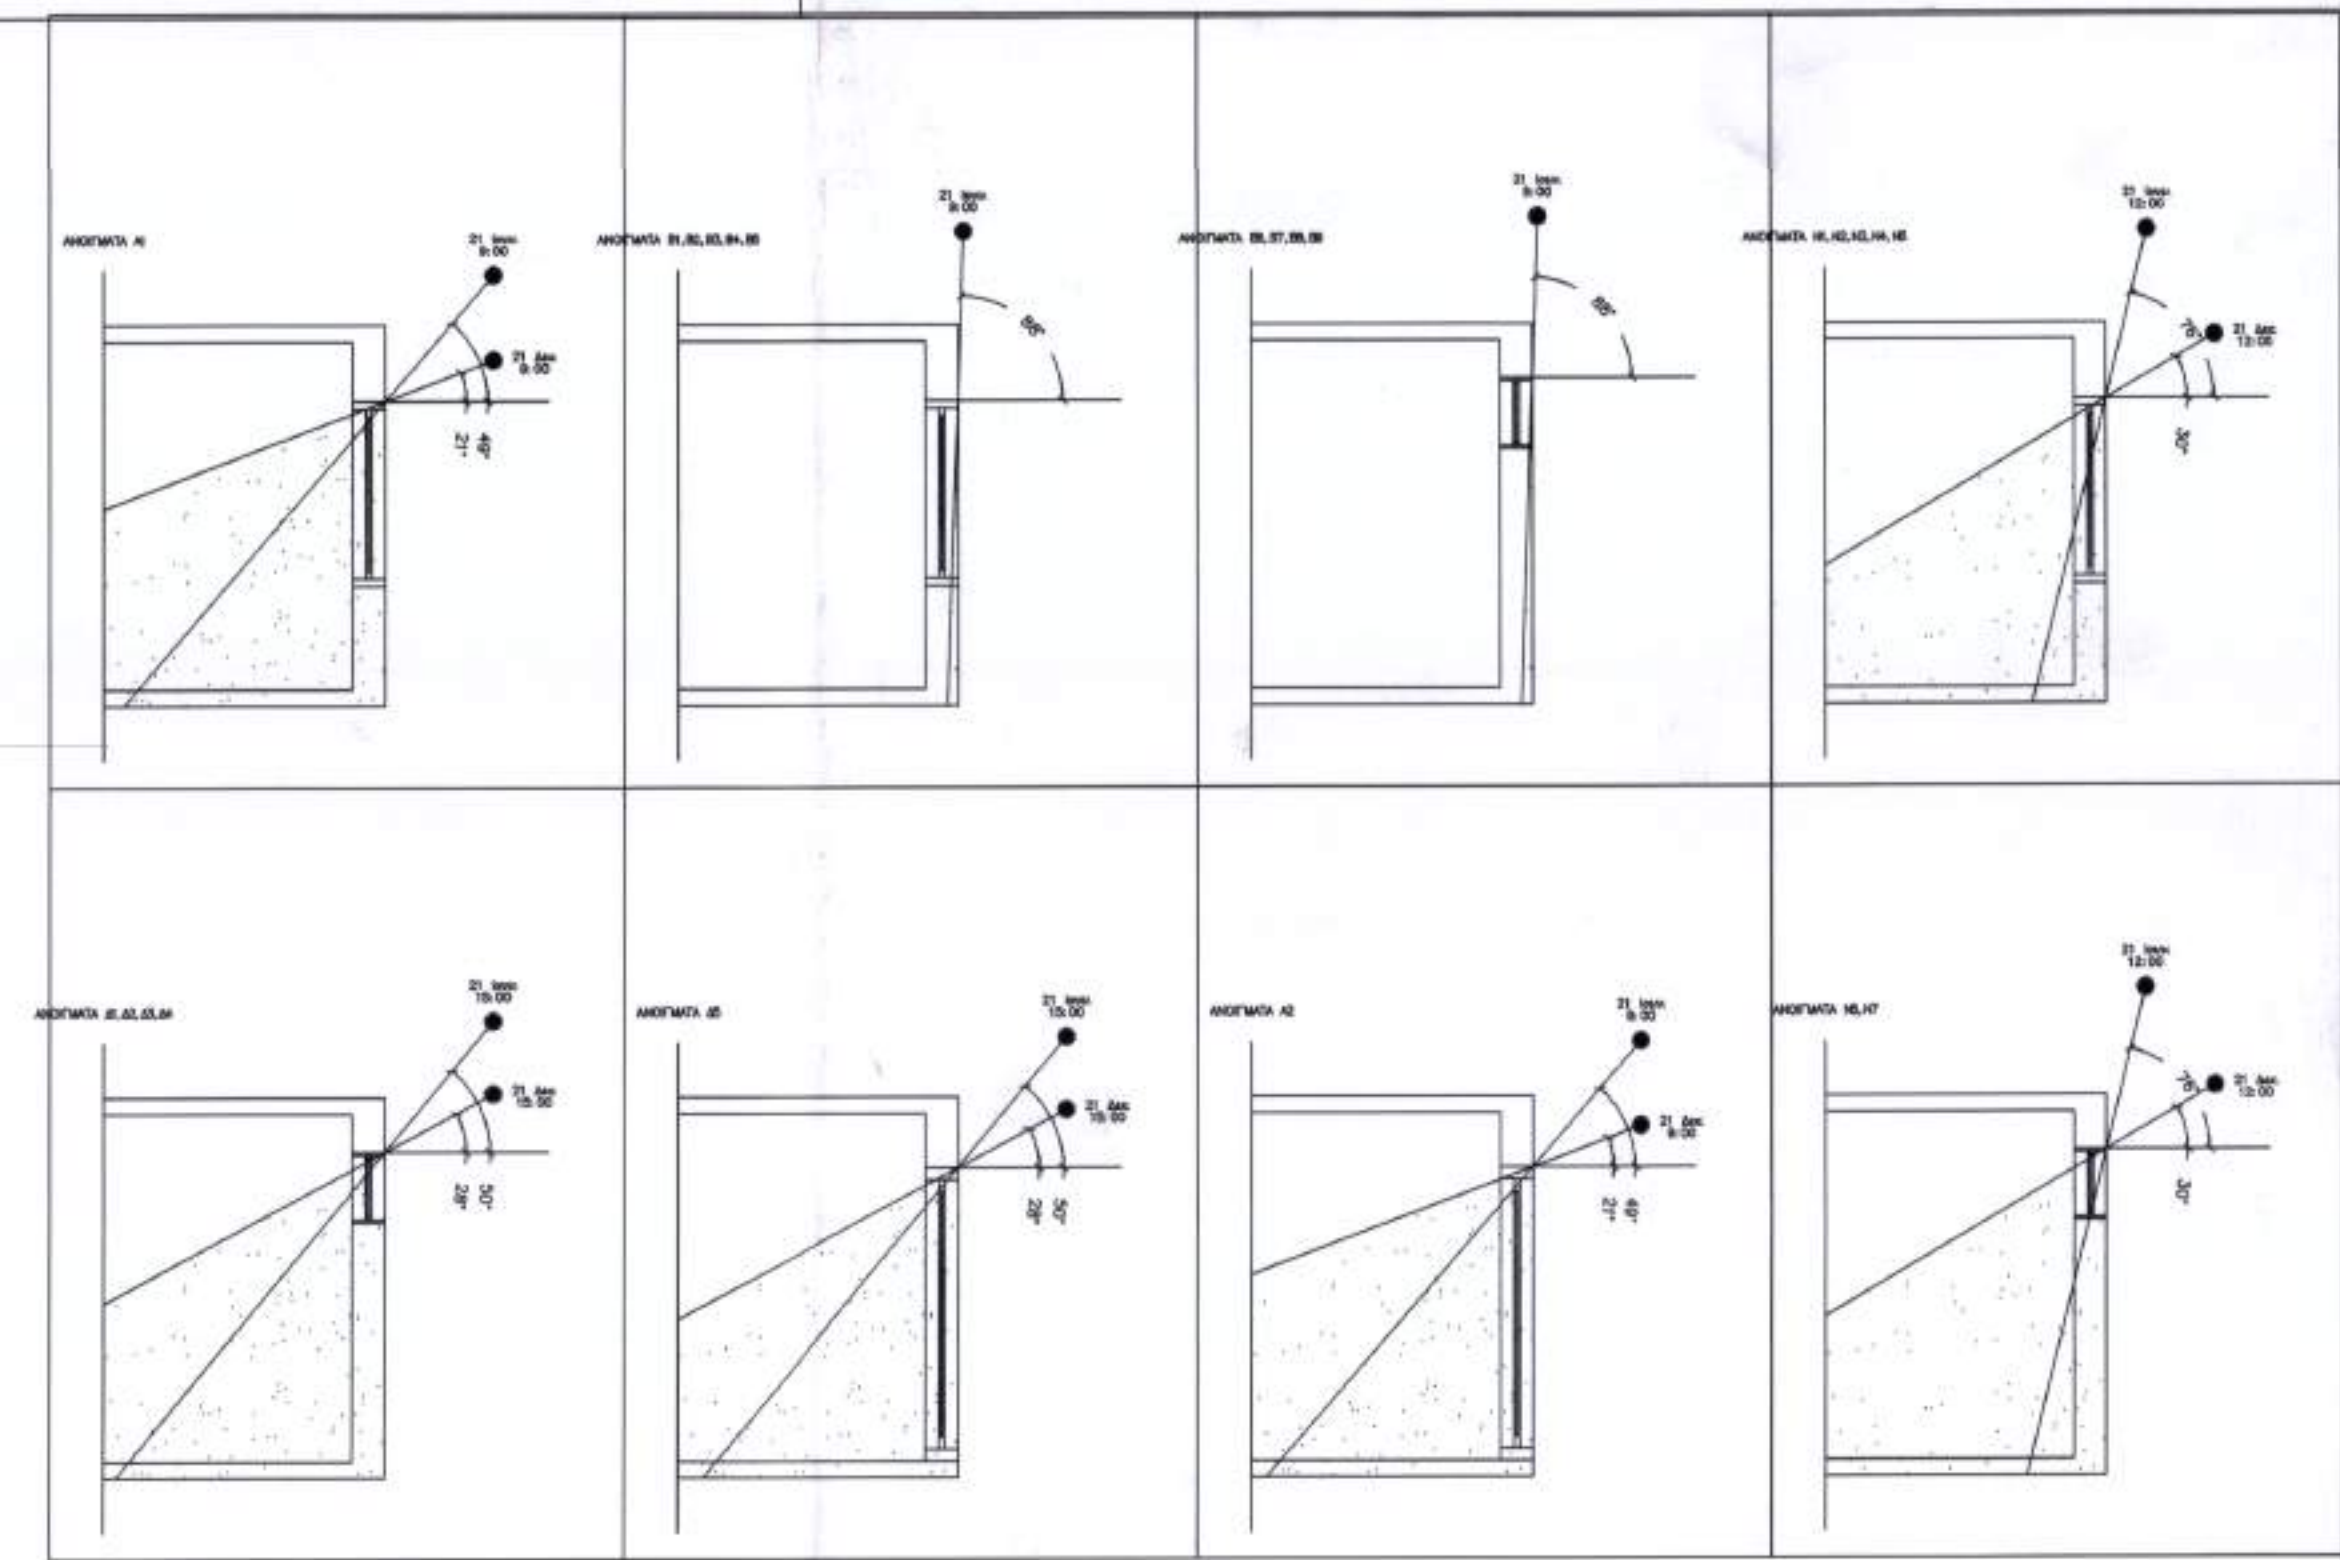
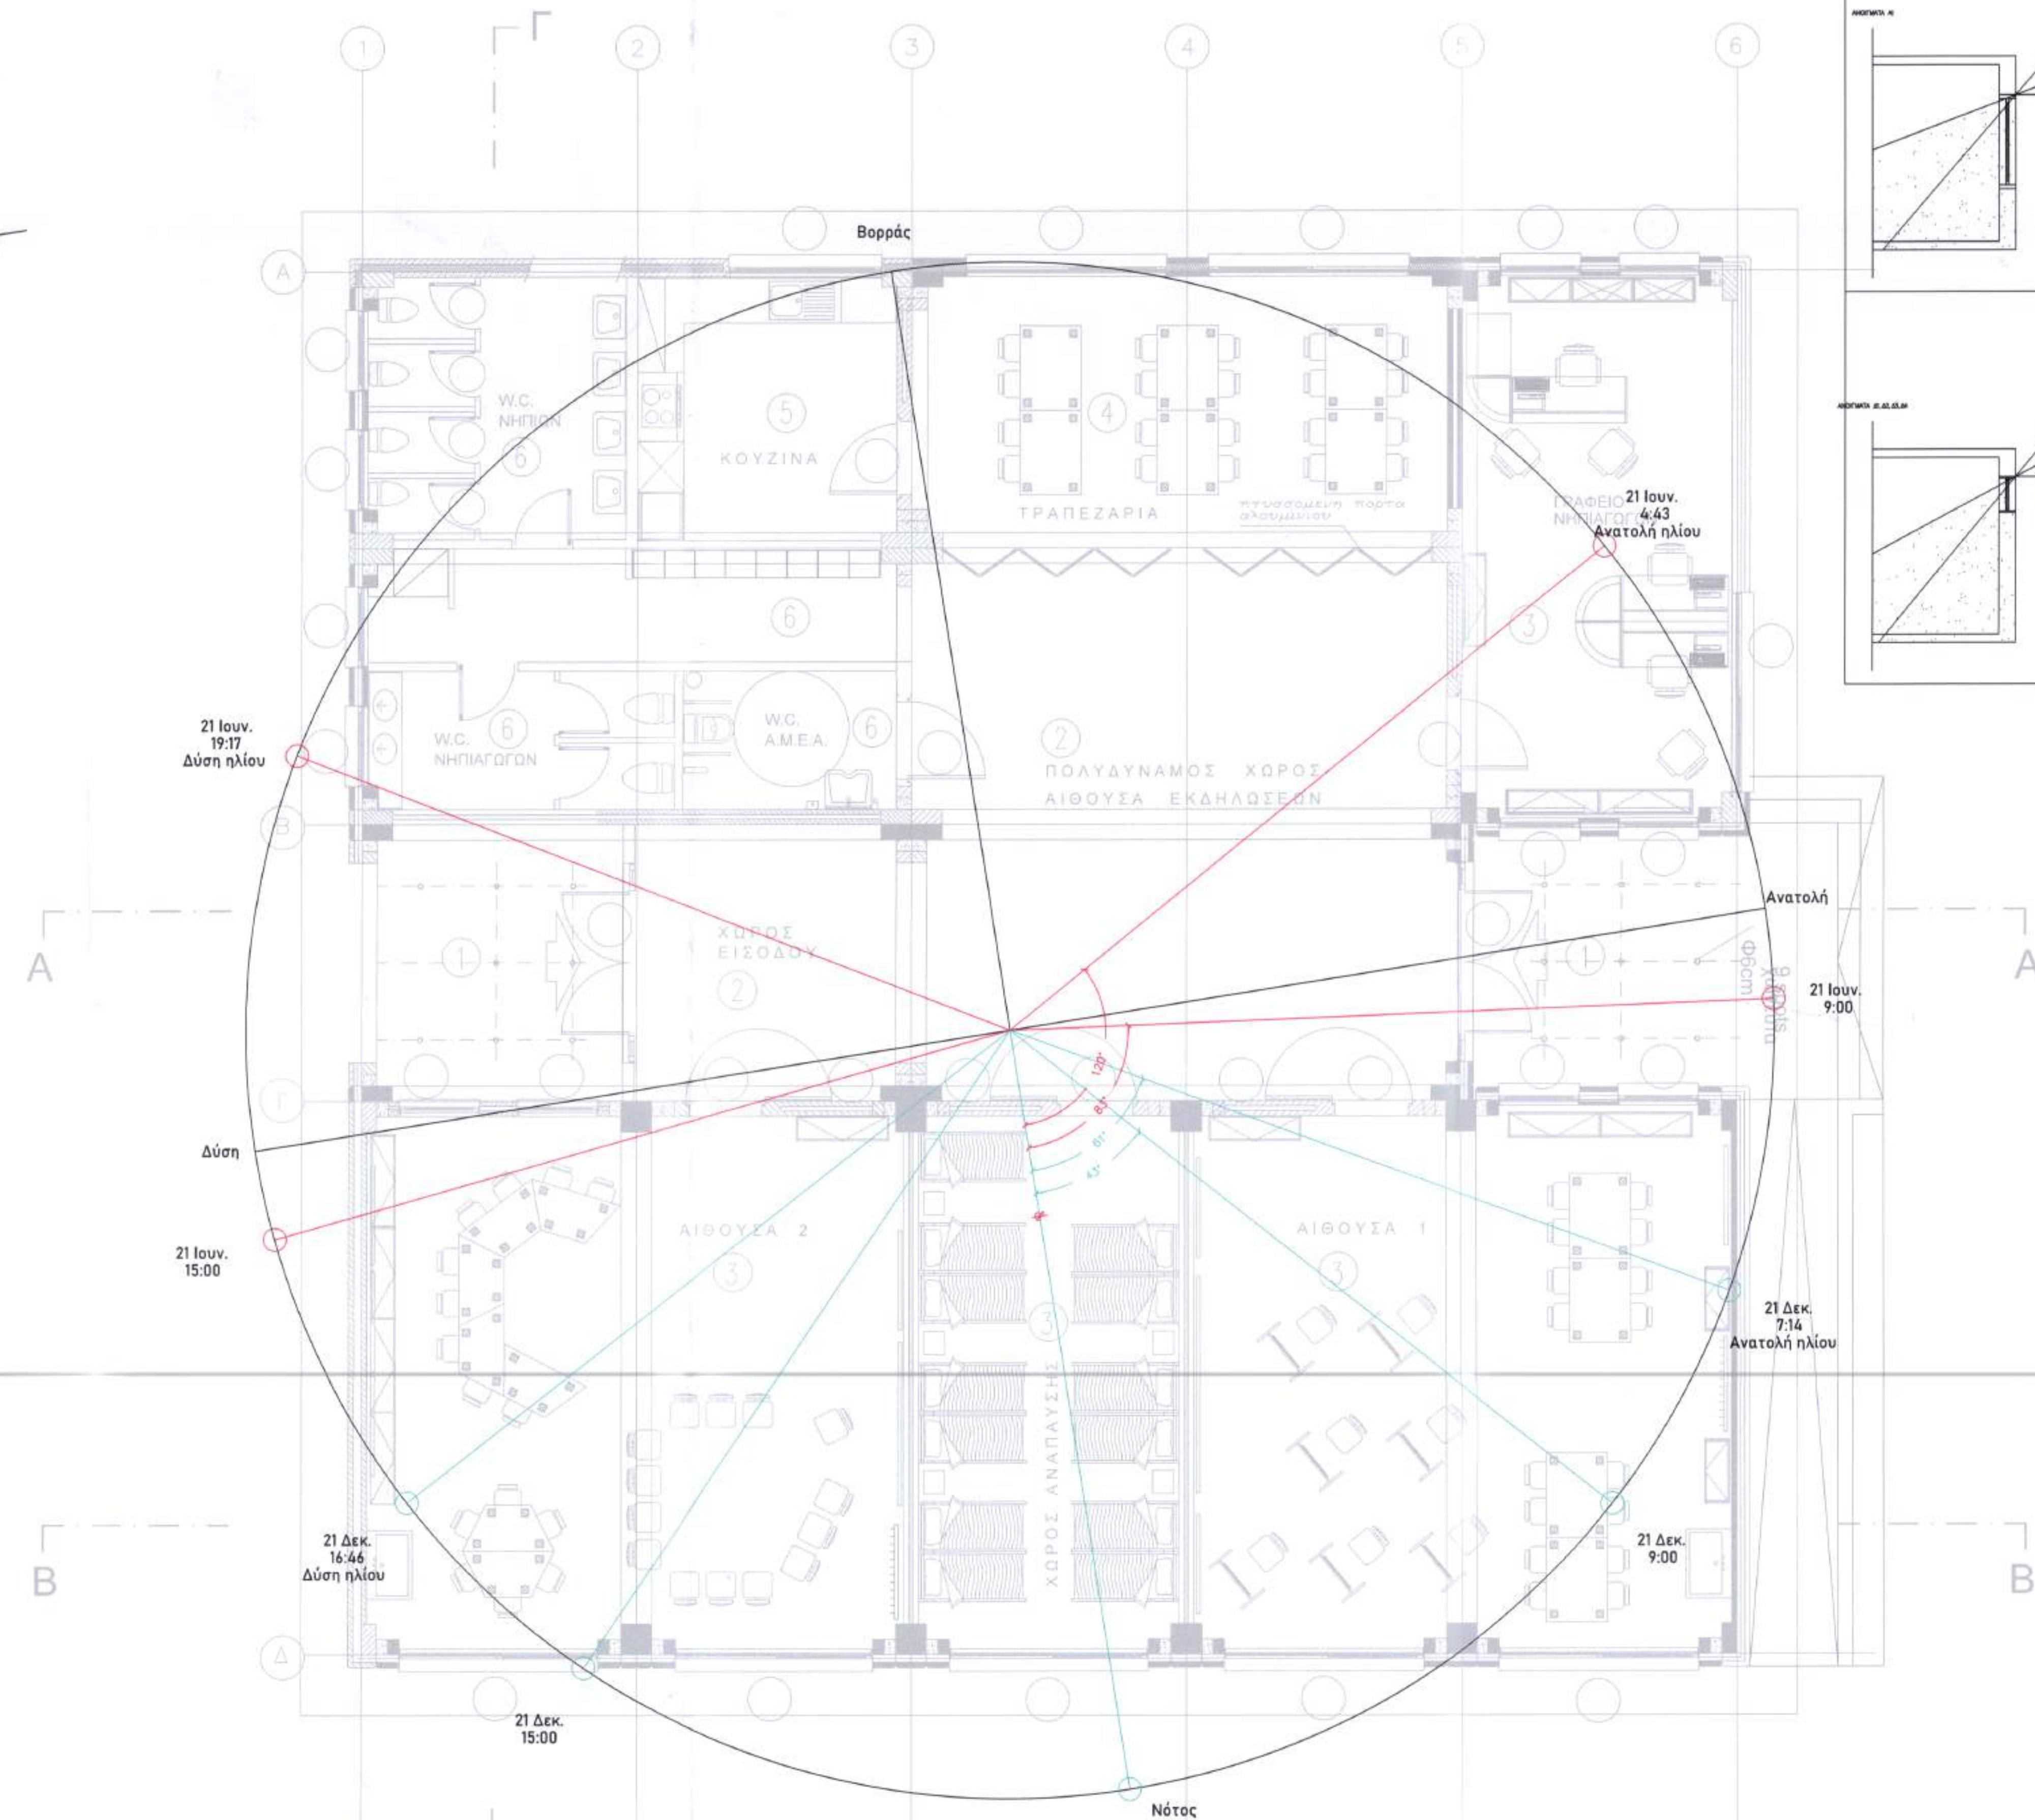


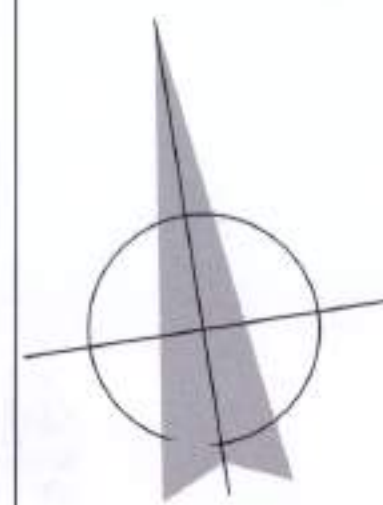

ΚΑΤΟΨΗ ΙΣΟΓΕΙΟΥ
ΕΜΒΑΔΟΝ ΙΣΟΓΕΙΟΥ : 18,34 X 18,34 = 336,35Μ2

Ημέρα	Ηλιακή ώρα	Ηλιακό ύψος	Ηλιακό αζιμούθιο	Προσανατολισμός		Προσανατολισμός		Προσανατολισμός		Προσανατολισμός	
				A	-81	B	-171	Δ	99	N	9
21η Ιουνίου	9:00	49	-83	-2	49	88	88	-182	-49	-92	-88
	12:00	76	0	81	88	171	-76	-99	-88	-9	76
	15:00	49	83	164	-50	254	-77	-16	50	74	77
21η Δεκεμβρίου	9:00	17	-43	38	21	128	-26	-142	-21	-52	26
	12:00	30	0	81	75	171	-30	-99	-75	-9	30
	15:00	17	43	124	-28	214	-20	-56	28	34	20

ΕΡΓΟΔΟΤΗΣ: ΕΛΛΗΝΙΚΗ ΔΗΜΟΚΡΑΤΙΑ
Π.Ε. ΗΛΕΙΑΣ
ΔΗΜΟΣ ΠΗΝΕΙΟΥ
ΔΙΕΥΘΥΝΣΗ ΤΕΧΝΙΚΩΝ ΥΠΗΡΕΣΙΩΝ & ΠΕΡΙΒΑΛΛΟΝΤΟΣ

ΜΕΛΕΤΗ: ΚΑΤΑΣΚΕΥΗ ΠΡΟΣΘΗΚΗΣ Α' ΝΗΠΙΑΓΩΓΕΙΟΥ
ΓΑΣΤΟΥΝΗΣ, ΔΗΜΟΥ ΠΗΝΕΙΟΥ

ΗΛΕΚΤΡΟΜΗΧΑΝΟΛΟΓΙΚΗ ΜΕΛΕΤΗ

ΘΕΜΑ ΣΧΕΔΙΟΥ:
ΚΑΤΟΨΗ ΙΣΟΓΕΙΟΥ
ΕΝΕΡΓΕΙΑΚΗ ΑΠΟΔΟΣΗ
ΗΛΙΑΣΜΟΣ

ΑΡ. ΣΧΕΔΙΟΥ:
ΕΑ-02
ΚΛΙΜΑΚΑ :
1:50

ΜΕΛΕΤΗΤΗΣ:
ΔΙΕΥΘΥΝΣΗ ΤΕΧΝΙΚΩΝ
ΥΠΗΡΕΣΙΩΝ & ΠΕΡΙΒΑΛΛΟΝΤΟΣ

ΤΕΧΝΙΚΟΣ ΣΥΜΒΟΥΛΟΣ:

ΧΡΟΝΟΣ ΕΚΠΟΝΗΣΗΣ :
ΓΑΣΤΟΥΝΗ, 23-12-2025
ΣΥΝΤΑΧΘΗΚΕ:

ΓΑΣΤΟΥΝΗ, 23-12-2025
ΘΕΩΡΗΘΗΚΕ:
Η ΠΡΟΪΣΤΑΜΕΝΗ Δ/ΝΣΗΣ
ΝΙΚΟΛΑΕΤΤΑ ΚΟΚΚΑΛΙΑΡΗ
Πολιτικός Μηχανικός Μ.Σ.